




DETAIL NADPRAŽÍ

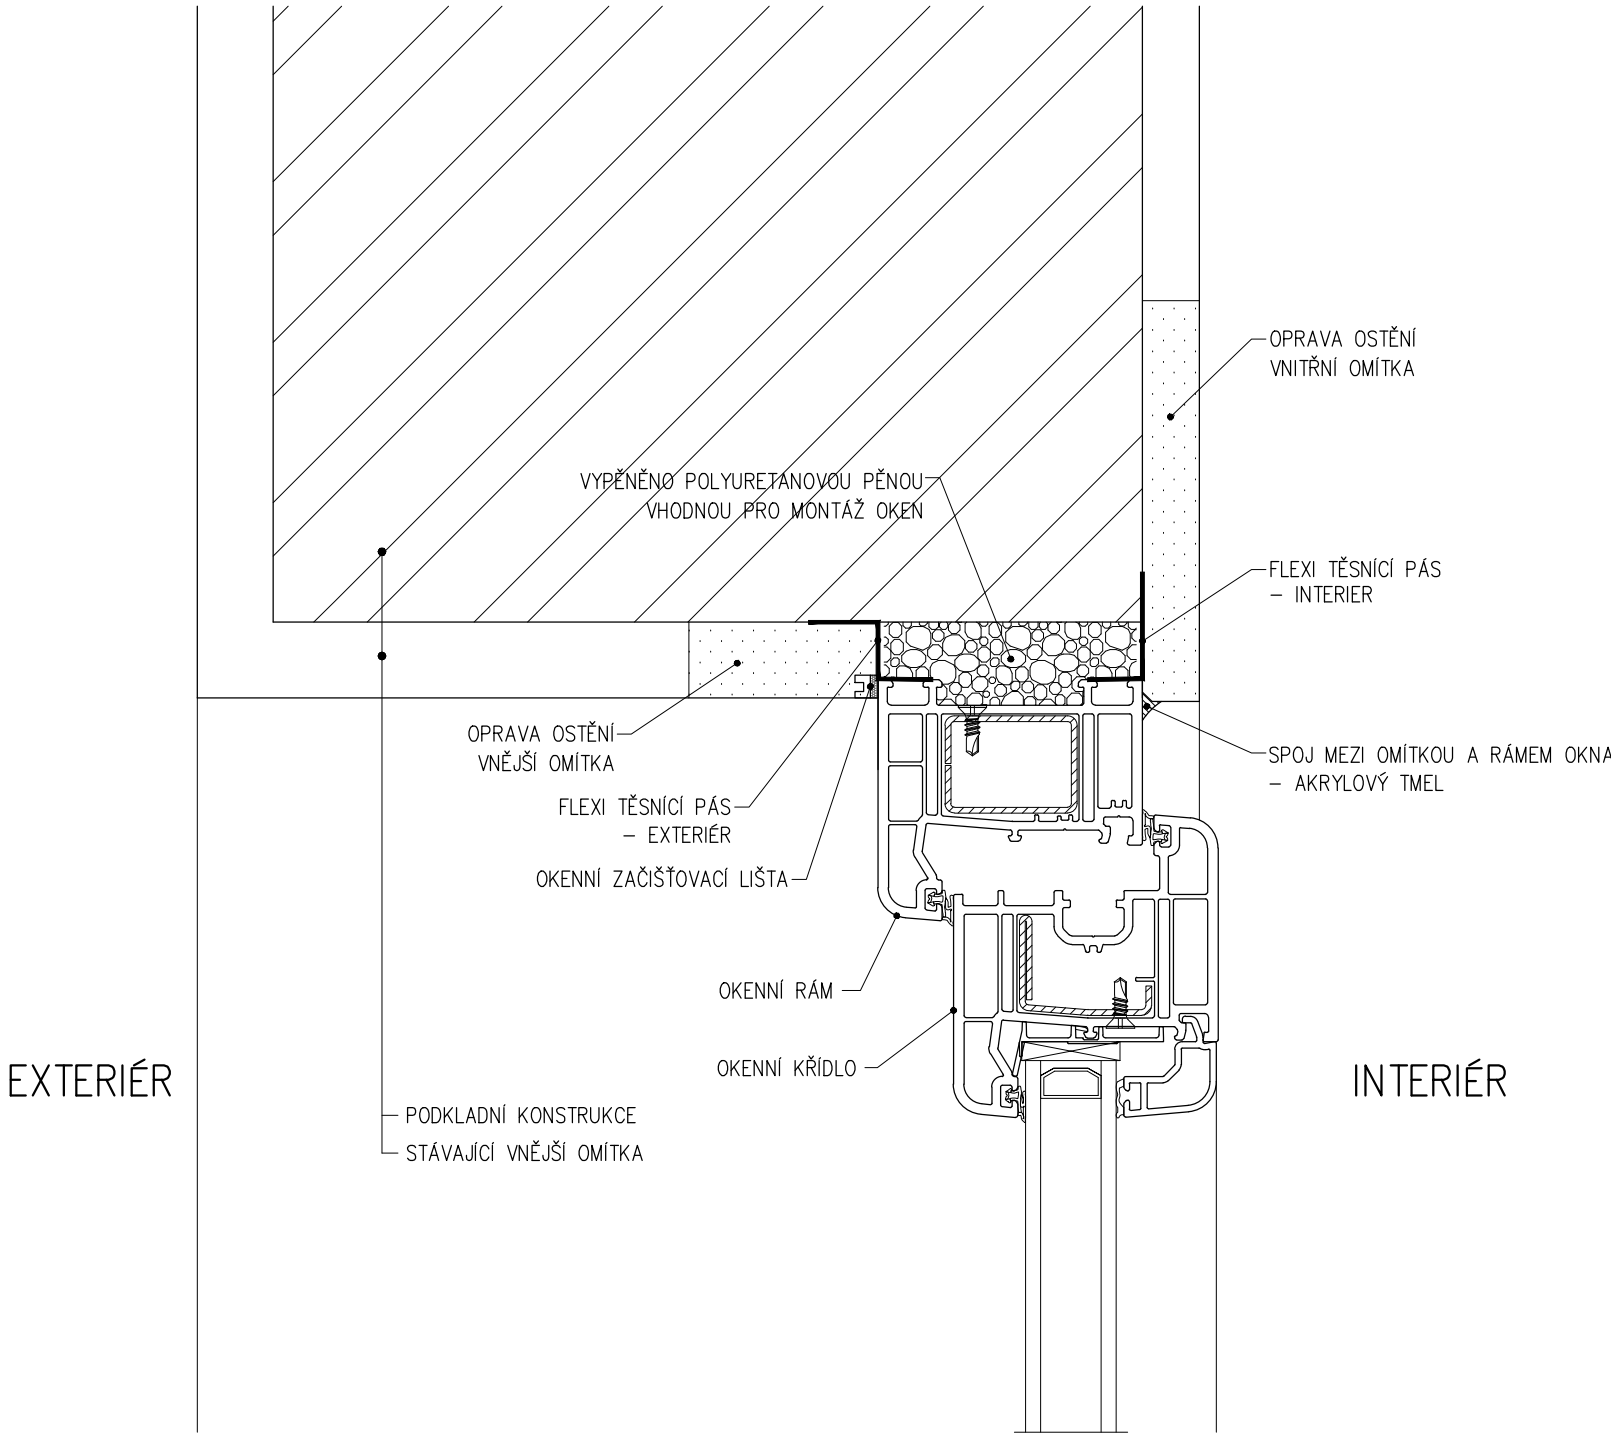


DETAIL OSTĚNÍ

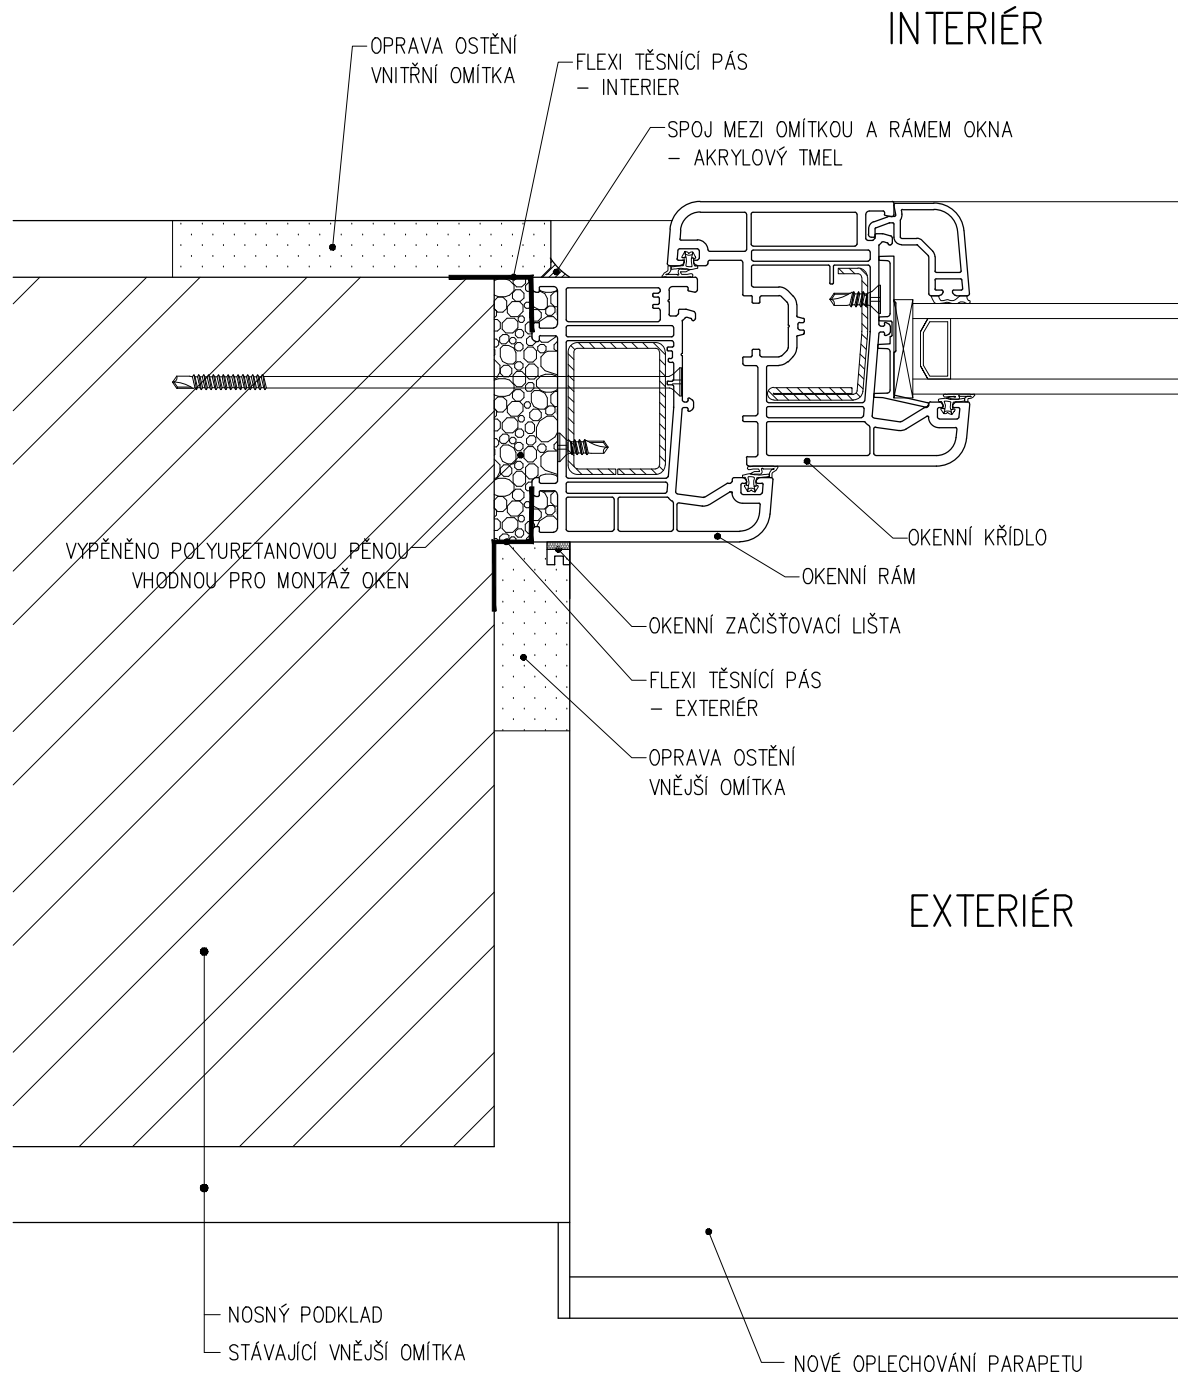

DETAIL PARAPETU

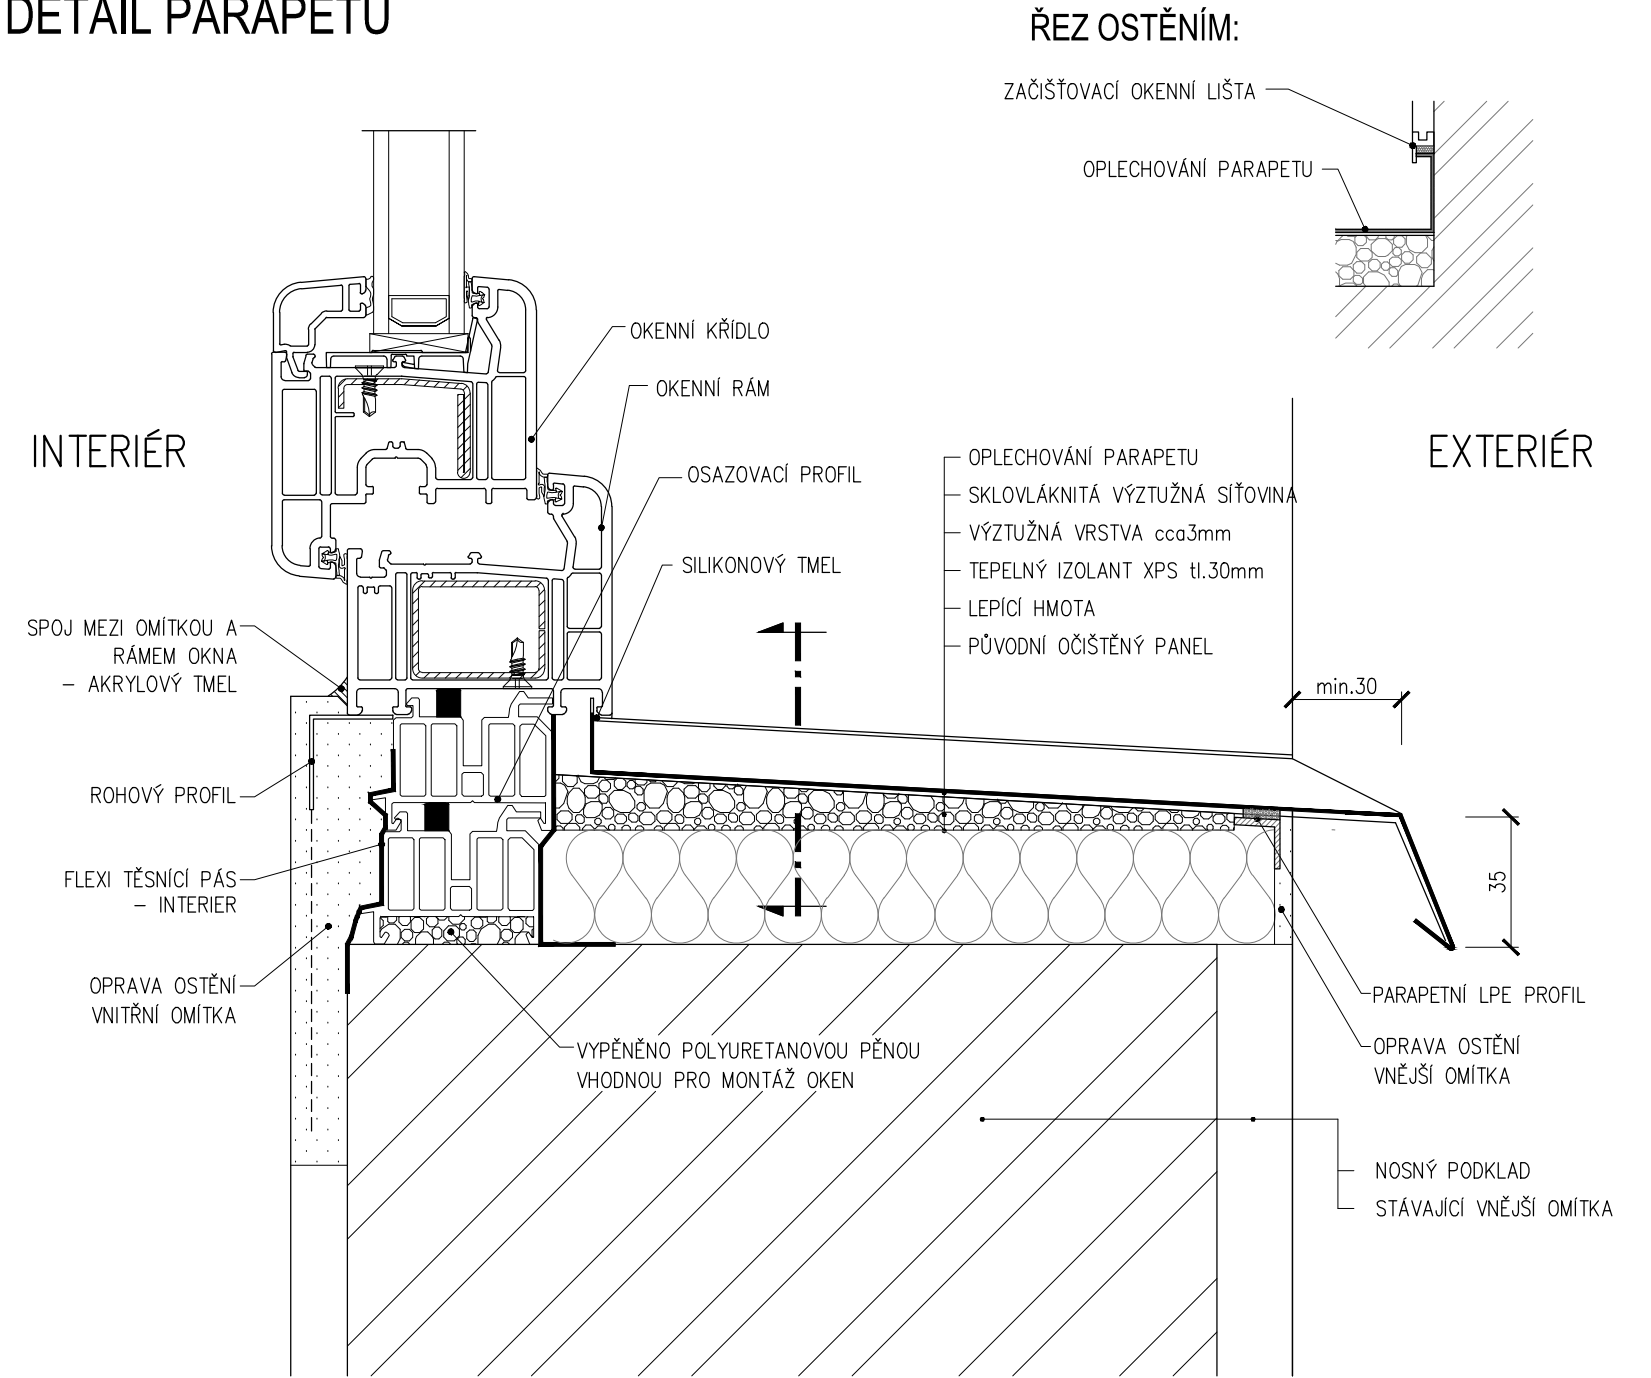

Ved.projektant	ING. HARZER					
Hlav.inž.projektu	ING. HARZER					
Zodp.projektant	ING. DÖRRER					
Vypracoval	ING. DÖRRER					
Objednatel	Statutární město Karlovy Vary, Moskevská 2035/21					
Investor	Statutární město Karlovy Vary, Moskevská 2035/21					
MÚ	KARLOVY VARY	SÚ	KARLOVY VARY			
Stavba	1.MŠ K. VARY O.P., KRYMSKÁ 10 VÝMĚNA VNĚJŠÍCH VÝPLNÍ OTVORŮ				Formát	6 A4
Akce					Datum	12/2012
Objekt					Stupeň	DPS
Dílčí část	F.1.1 ARCHITEKTONICKÉ A STAVEBNĚ TECHNICKÉ ŘEŠENÍ				Č. zakázky	1211 034.4
Obsah	DETAILY				Měřítko	Č.přílohy
					1:2	F.1.1.6

ATELIER	
	PORTICUS S.r.o.
Loketská 344/12, 360 06 K.Vary, tel. 353 116 277	