



## NOVÝ PROPUSTEK KM 0,544 830

PODÉLNÝ ŘEZ PROPUSTKEM  
M 1:50

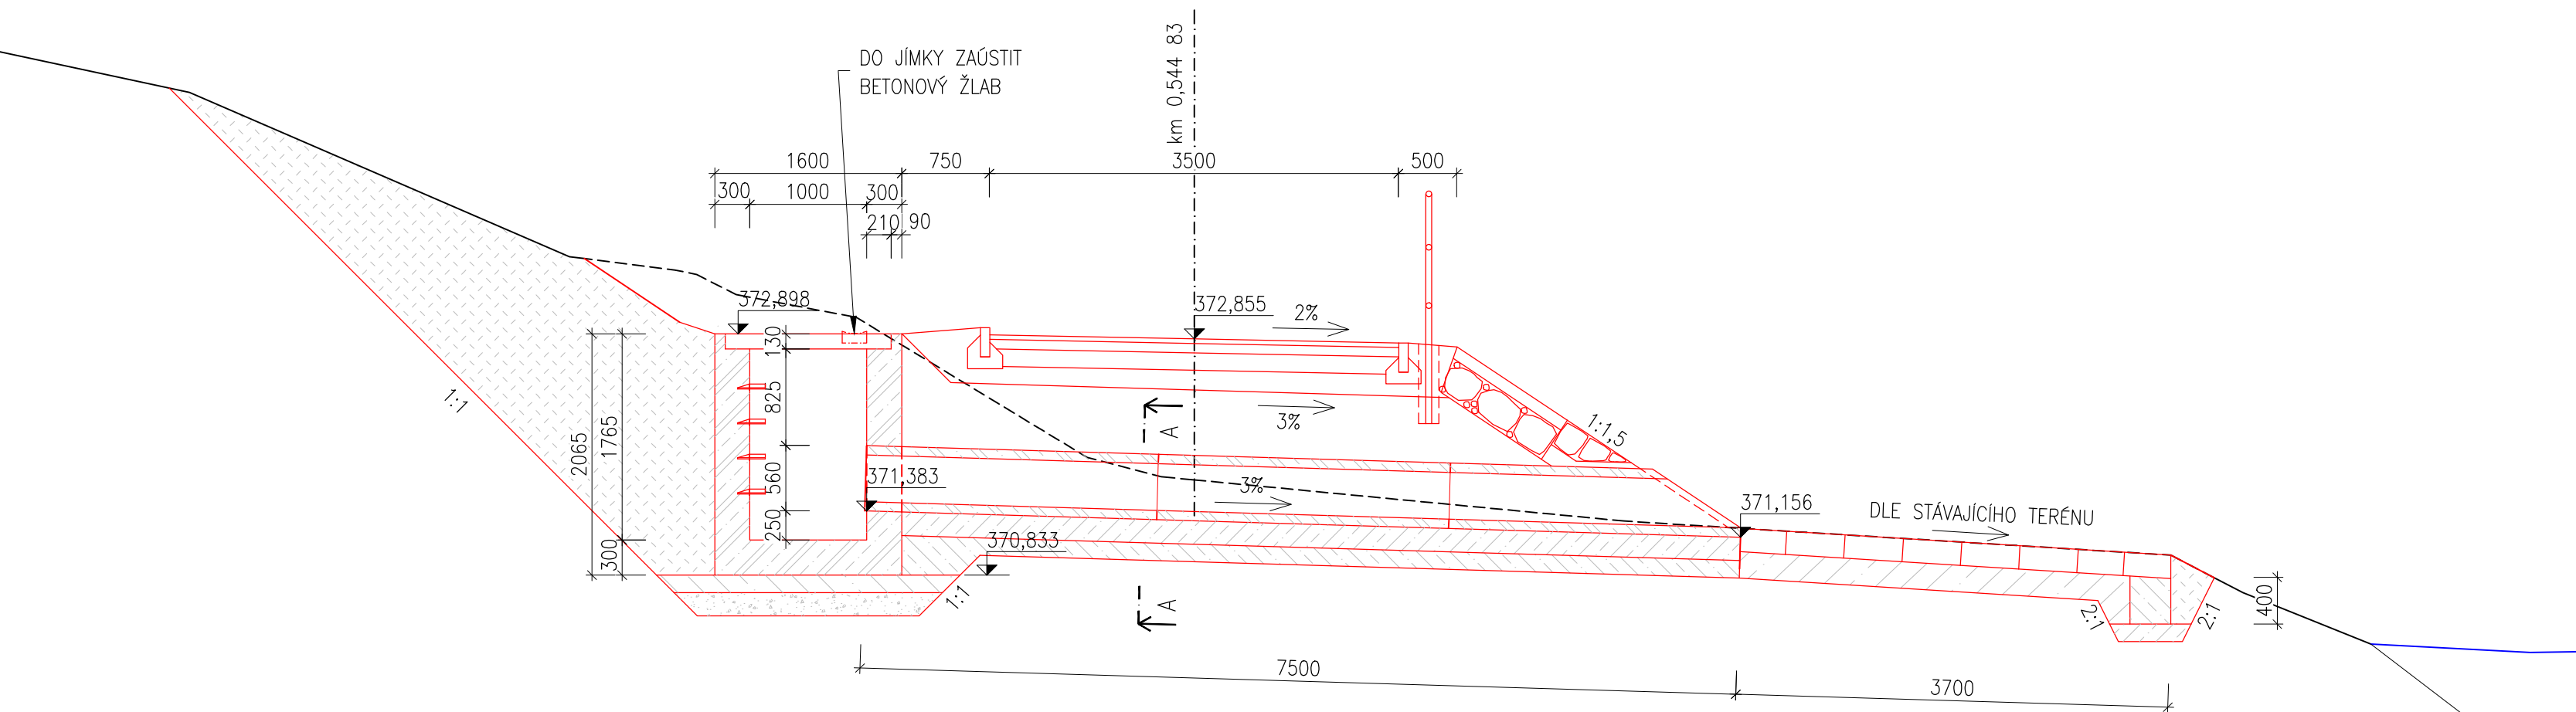


368,00

PŪDORYS PROPUSTKU  
M 1:50

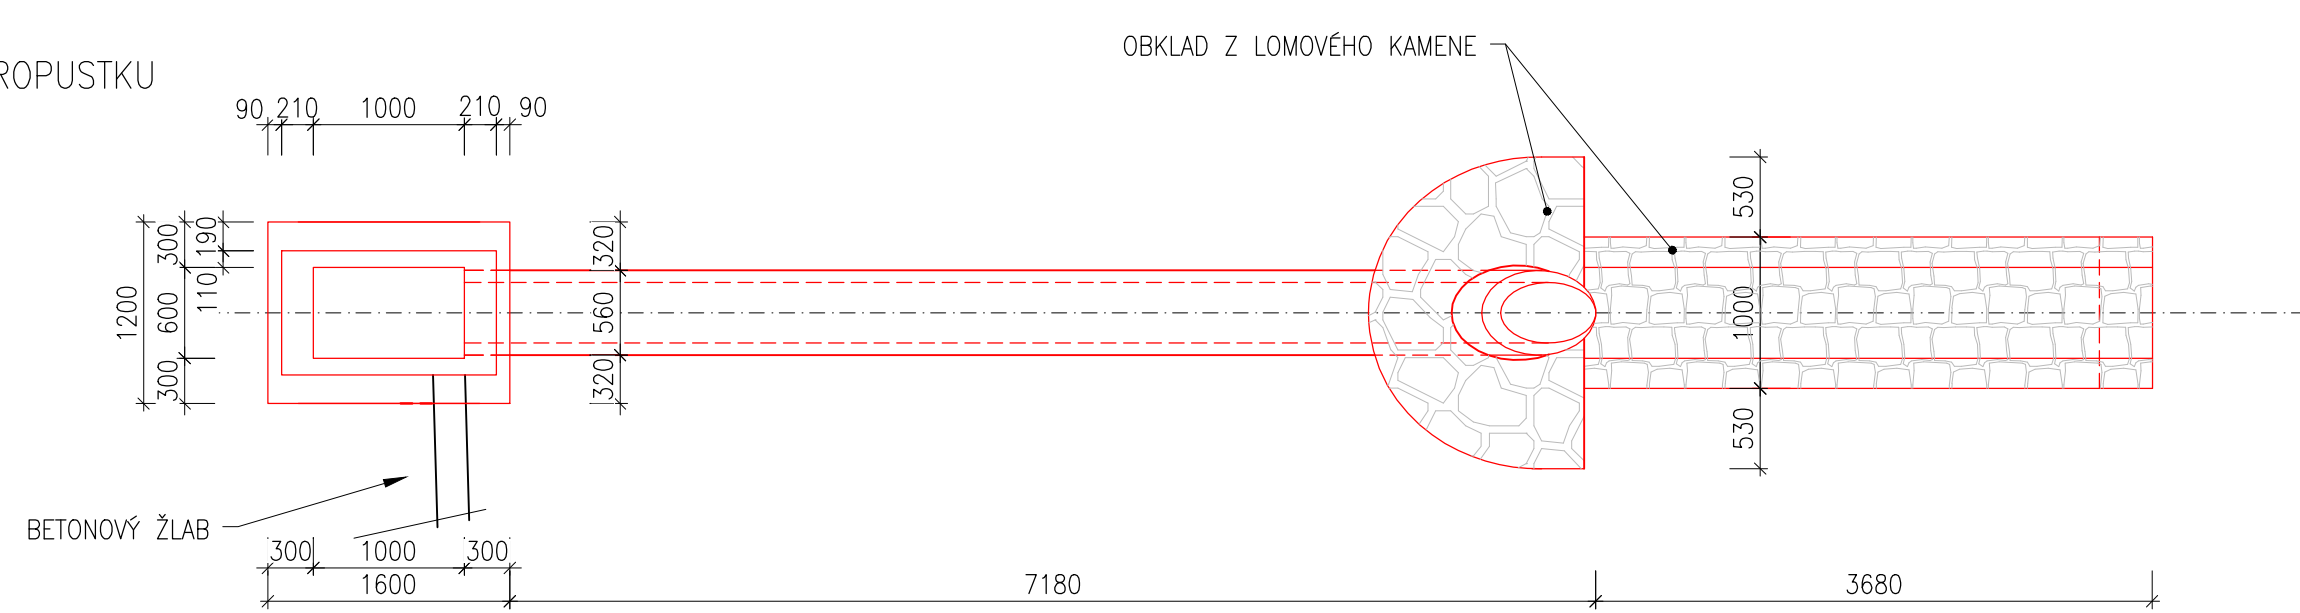

POHLED NA VÝTOK  
M 1:50

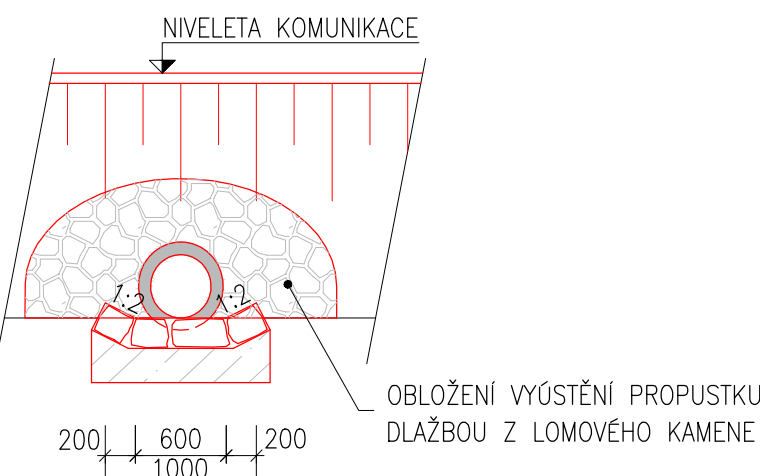


PODÉLNÝ ŘEZ PROPUSTKEM  
M 1:50


PODÉLNÝ ŘEZ PROPUSTKEM  
M 1:50




POHLED NA VÝTOK  
M 1:50

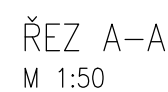

ŘEZ A-A  
M 1:50

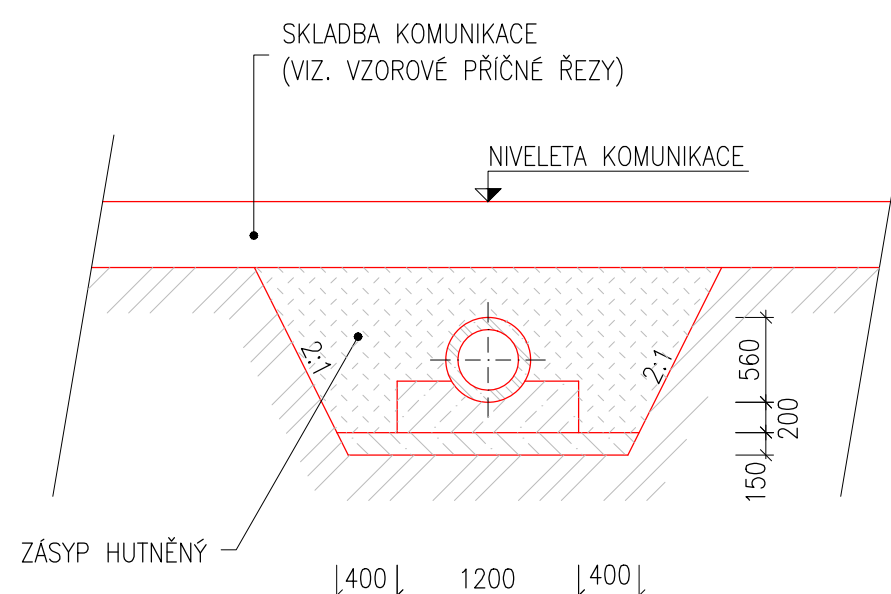


ORKLAD Z LOMOVÉHO KAMENE

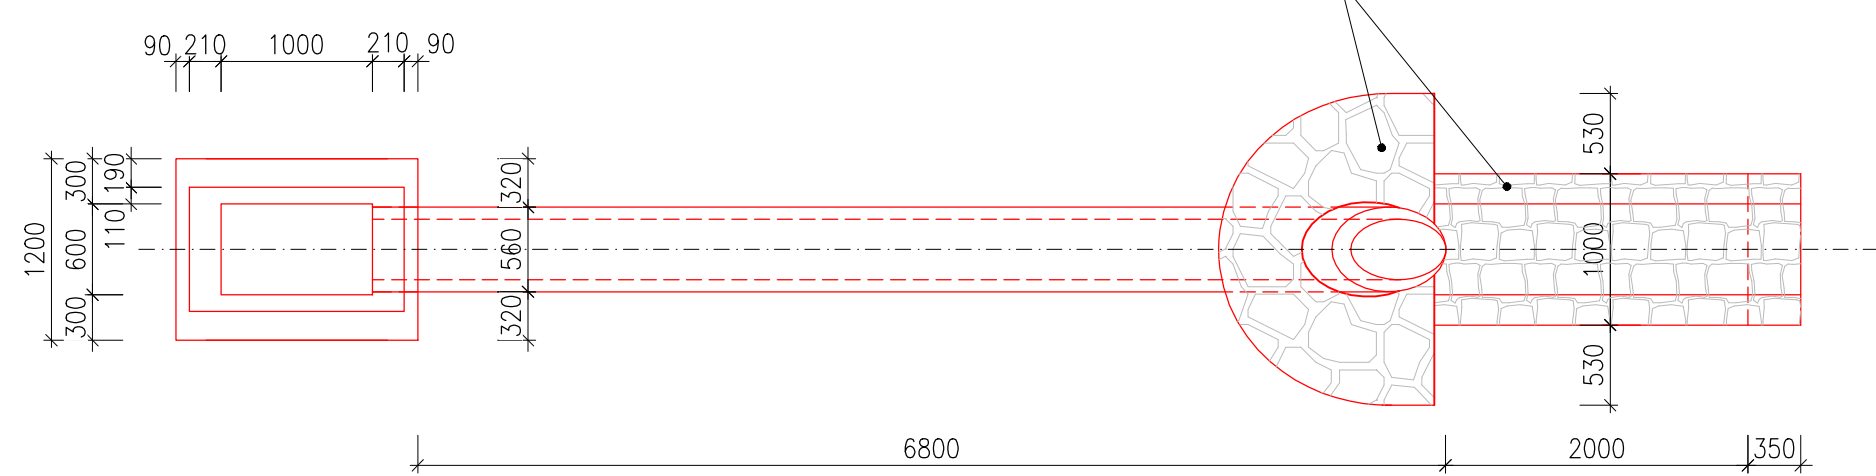

<b>Kubatury betonu:</b>				
Staniční popis:	Konstrukce:	Beton množství [m³]		
		C12/15 X0	C16/20 XF1	C25/30 XF3
0,150 00	ŽB jímka	-	-	3,50
	Bet. lůžko	-	-	3,20
	Podklad. bet	3,70	-	-
0,407 670	ŽB jímka	-	-	3,40
	Bet. lůžko	-	-	2,60
	Bet. práh	-	-	0,20
	Bet. lože	-	0,40	-
	Podklad. bet	3,40	-	-
0,544 830	ŽB jímka	-	-	3,70
	Bet. lůžko	-	-	2,70
	Bet. práh	-	-	0,20
	Bet. lože	-	0,60	-
	Podklad. bet	3,50	-	-
Betonu celkem [m³]:		10,60	1,00	19,50

ŘEZ A-A JE SPOLEČNÝ PRO VŠECHNY PROPUSTKY, LIŠÍ SE POUZE ÚROVNÍ STÁVAJÍCÍCH  
TERÉNU A NIVELETOU KOMUNIKACE.

Vypracoval: ING.JAKUB RUDOLSKÝ	Zodp. projektant: ING.JAN PROCHÁZKA	Hřh. ING.JAN PROCHÁZKA	Techn. kontrola: ING.OLINA HAVLÍKOVÁ	Zhotovitel:  <b>PONTIKA s.r.o.</b> IČO 26342569 Štepská 4 360 02 Karlovy Vary tel. 353 228 240 pontika@pontika.cz
Obec: KARLOVY VARY	podpis:	podpis:	podpis:	
Objednatel: STATUTÁRNÍ MĚSTO KARLOVY VARY	Kraj: KARLOVARSKÝ			
Zaškoda:	CYKLOSTEZKA PODÉL OHŘE, OD KAUF LANDU PO INTERSPAR SO 101 CYKLOSTEZKA			č. zakázky: 2013-09 Datum: 02/2013 Formát: 10A4 Měřítko: 1:100;50 Stupeň PD: PDPS Číslo přílohy: Souprava:
Název přílohy:	PROPUSTKY			6