PŘÍČNÉ ŘEZY - OPĚRNÁ ZEĎ KM 0,408 47 - KM 0,539 30

M 1:50

ŘEZ 1-1

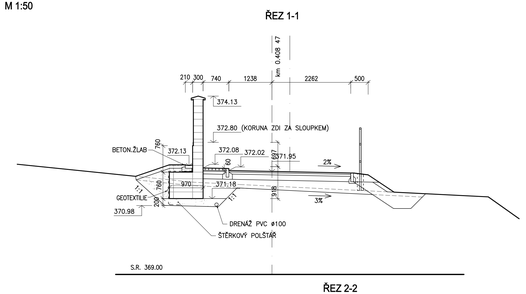

ŘEZ 2-2

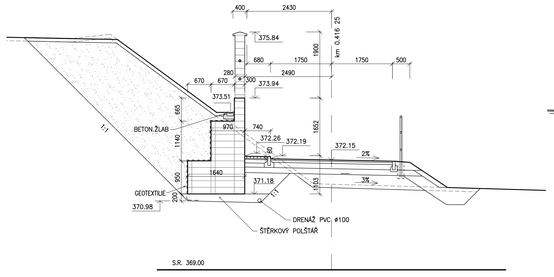

ŘEZ 3-3

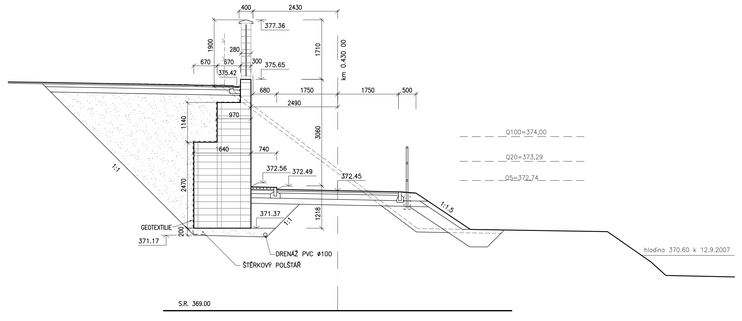

ŘEZ 4-4

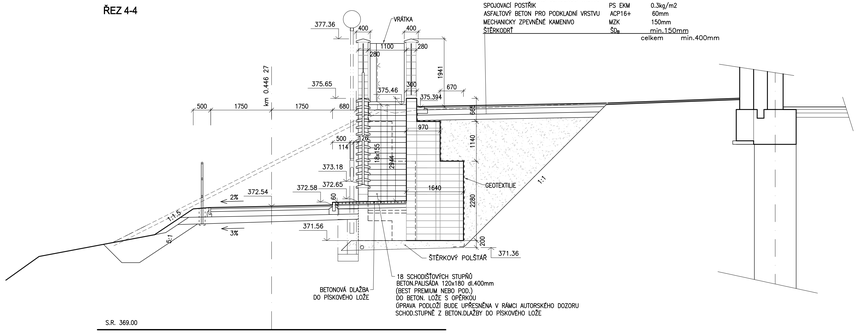

ASFALTOVÝ BETON PRO OBRUSNOU VRSTVU AC011 40mm
SPOJOVACÍ POSTŘIK PS EKM 0.3kg/m2
ASFALTOVÝ BETON PRO PODKLADNÍ VRSTVU ACP16+ 60mm
MECHANICKY ZPEVNĚNÉ KAMENIVO MZK 150mm
ŠTĚRKODRŤ Štěrkodrť min.150mm
celkem min.400mm

ŘEZ 5-5

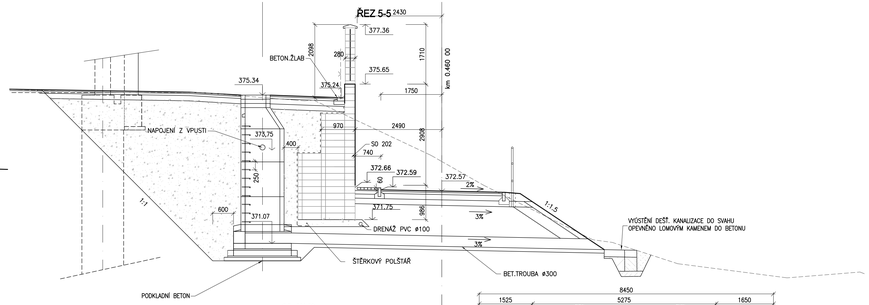

POHLED S1-S1 - SCHODIŠTĚ

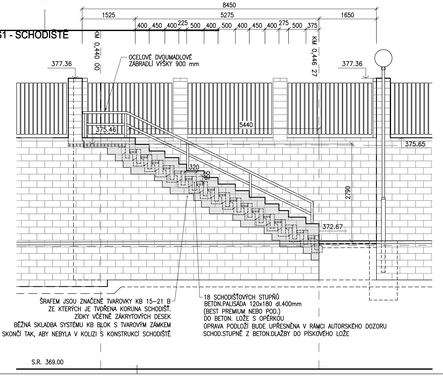

POZICE STOŽÁRU LAMPY VO

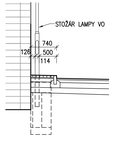

ŘEZ 6-6

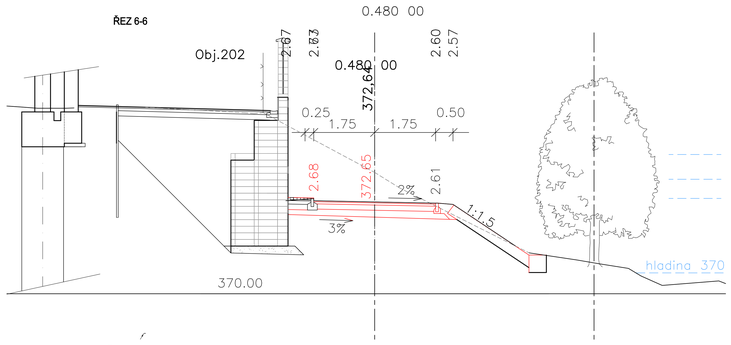

ŘEZ 9-9

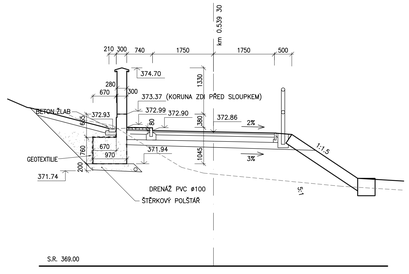

ŘEZ 8-8

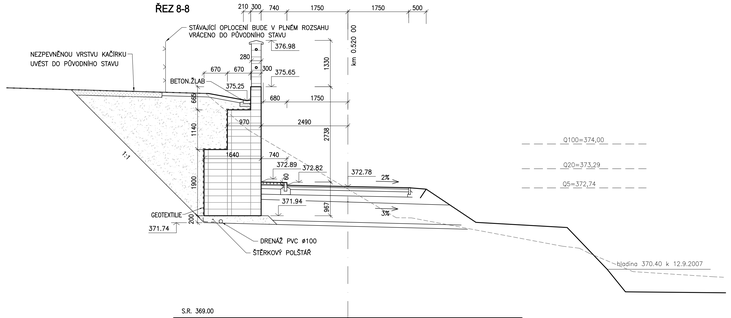

B-202

Vypracoval: ING. MILENA NAVRÁTILOVÁ	Zodp. projektant: INCJAN PROCHÁZKA	Kraj:	Techn. kontrola: INCJAN PROCHÁZKA	Zhotovitel: PONTEKA s.r.o. IČO 26344594 Sportovní 4 360 05 Karlovy Vary tel. 353 226 246 pontekakv@seznam.cz
podpis:	podpis:	podpis:	podpis:	
Obec: KARLOVY VARY		Kraj: KARLOVARSKÝ		
Objednávka: STATUTÁRNÍ MĚSTO KARLOVY VARY				
Zakázka: CYKLOSTEZKA PODÉL OHŘE, OD KAUFLANDU PO INTERSPAR SO 202 - OPĚRNÁ ZEĎ V KM 0,408 47- 0,539 30				Č. zakázky: 2013-09
				Datum: 02/2013
				Formát: 2xA4
				Měřítko: 1:50
				Stupeň PD: PDPS
Název přílohy: PŘÍČNÉ ŘEZY				Číslo přílohy: 4 Soupravec: