KOORDINAČNÍ SITUACE

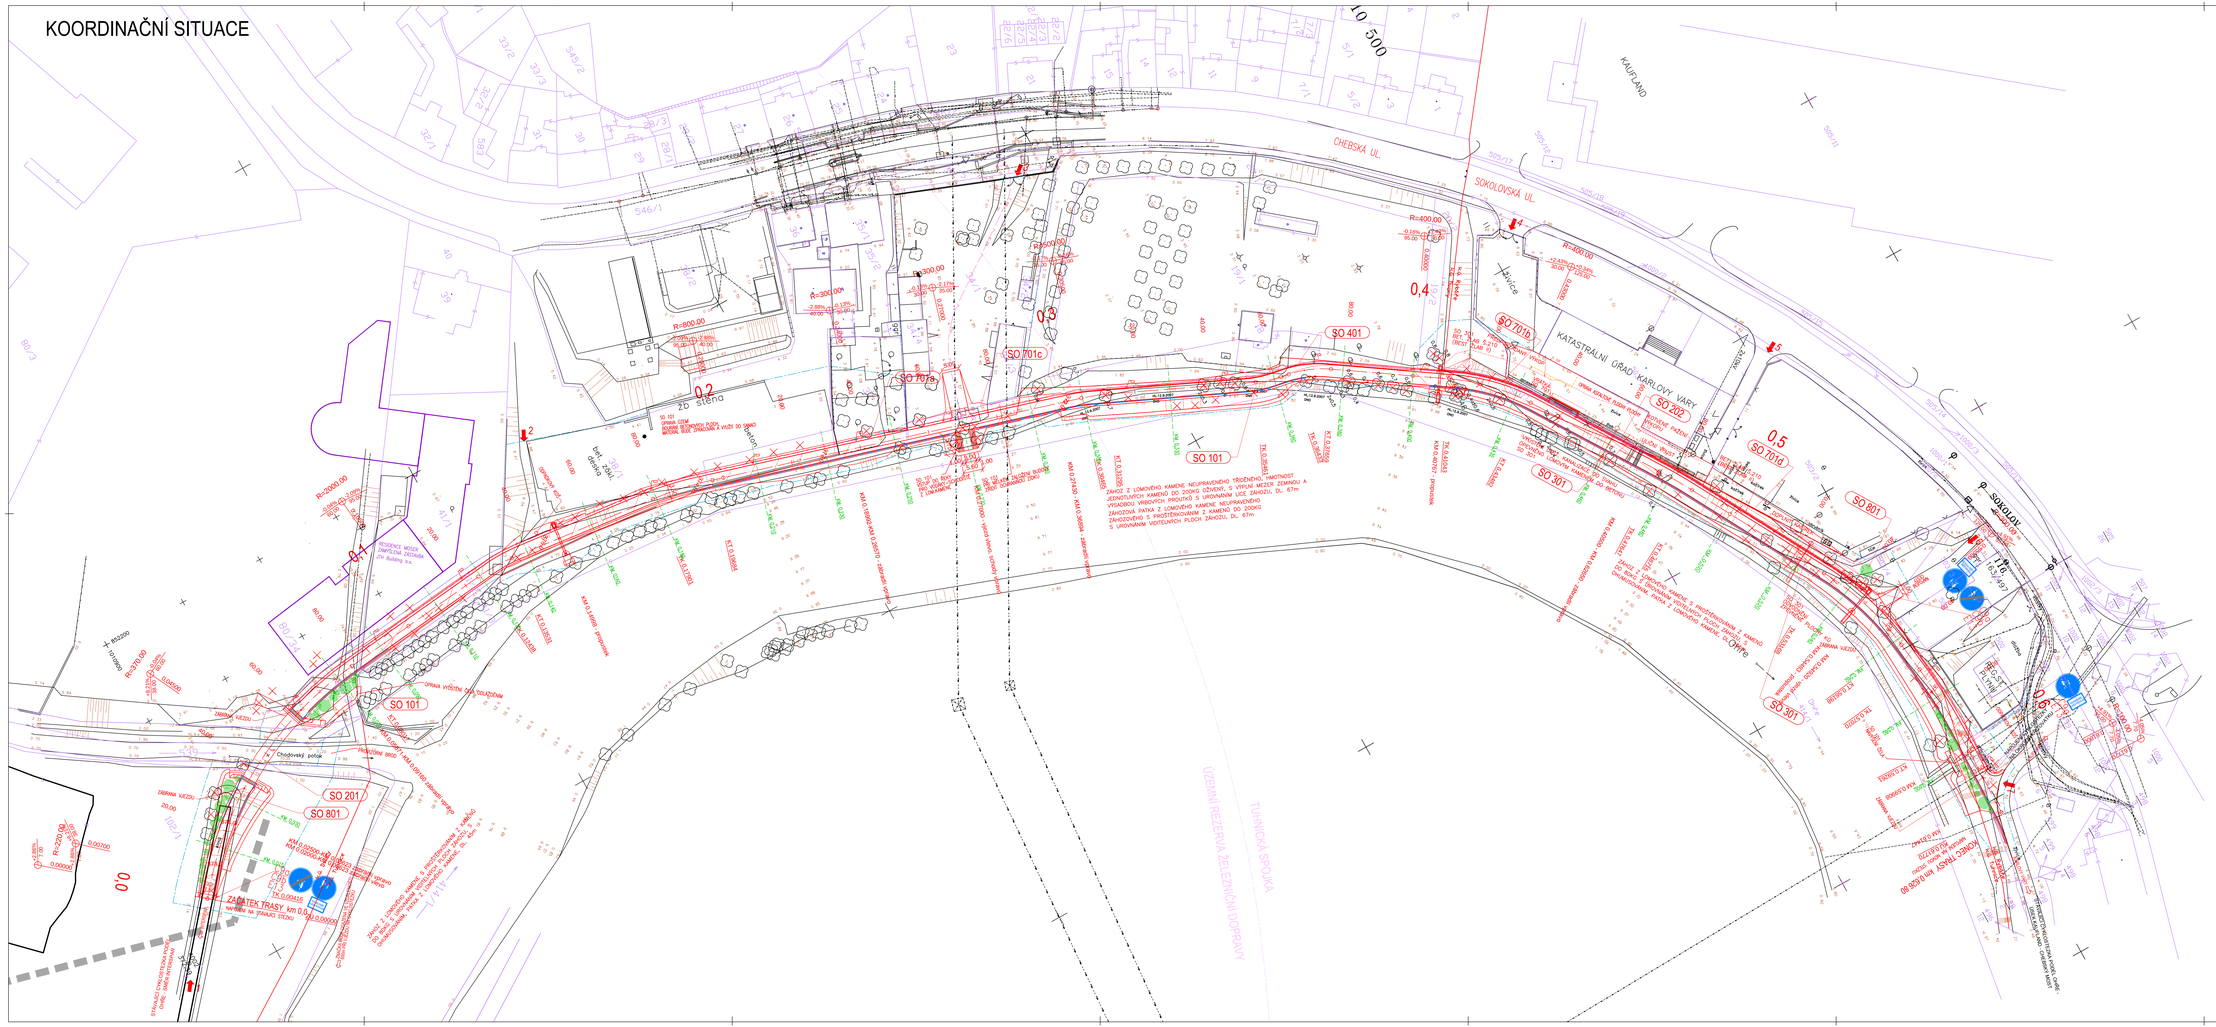

LEGENDA:

NOVÝ STAV:

- HRANICE KN S PARCELNÍM ČÍSLEM A DÍLČÍ HRANICÍ
- NOVÝ STAV
- ZÁBRADLÍ
- PŘÍJEZDOVÁ KOMUNIKACE PŘI OSAZOVÁNÍ LÁVKY
- OBVOD STAVBY
- KÁCENÍ (SO 801)
- VEGETAČNÍ ÚPRAVY (SO 801)

LEGENDA SÍTÍ:

- NADZEMNÍ VEDENÍ VN
- NADZEMNÍ VEDENÍ NN
- PODZEMNÍ VEDENÍ KABELU NN
- PODZEMNÍ VEDENÍ OPT. SDĚLOVACÍHO KABELU
- STŘEDOTLAKÝ PLYNOVOD
- VODOVOD
- KANALIZACE

SEZNAM STAVEBNÍCH OBJEKTŮ:

SO 101 - CYKLOSTEZKA
SO 201 - LÁVKA PŘES CHODOVSKÝ POTOK
SO 202 - OPĚRNÁ ZEĎ V KM 0.408 47-0.539 30
SO 301 - ODVODNĚNÍ PLOCHY KU
SO 401 - VEŘEJNÉ OSVĚTLENÍ
SO 701 - OPLOCENÍ
SO 801 - VEGETAČNÍ ÚPRAVY

SOUŘADNÝ SYSTÉM: JTSK
VÝŠKOVÝ SYSTÉM: B.p.v.

A

Zhotovitel: PONTIKA s.r.o. IČO 28343969 Hálkova 1 360 09 Karlovy Vary tel. 353 228 240 pontika@pontika.cz	Agregace: INŽ.JIŘÍ OBOZNENKO	Odp. projektant: ING.JAN PROCHÁZKA	HIP: ING.JAN PROCHÁZKA	Techn. kontrolor: ING.JAN PROCHÁZKA	
	podpis:	podpis:	podpis:	podpis:	
	Obec: KARLOVY VARY		Kraj: KARLOVARSKÝ		
	Objednatel: STATUTÁRNÍ MĚSTO KARLOVY VARY				
	Zakázka: CYKLOSTEZKA PODÉL OHŘE, OD KAUFLANDU PO INTERSPAR				
	Název přílohy: KOORDINAČNÍ SITUACE				

Č. zakázky:	2013–09
Datum:	02/2013
Formát:	14xA4
Měřítko:	1:500
Stupeň PD:	PDPS
Číslo přílohy:	Soupravo: A.3