



POHLED
M 1:100

p.č. 34/1

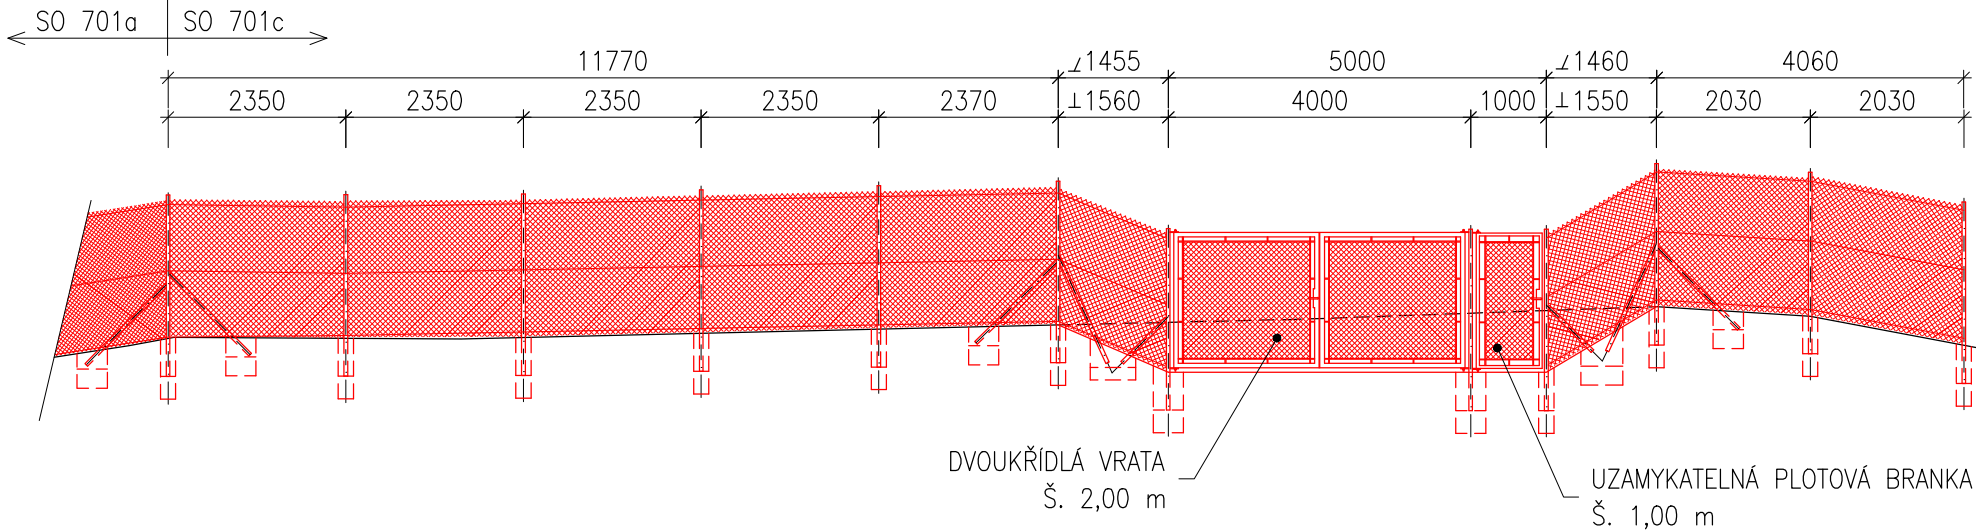

ŘEZ A-A
M 1:50

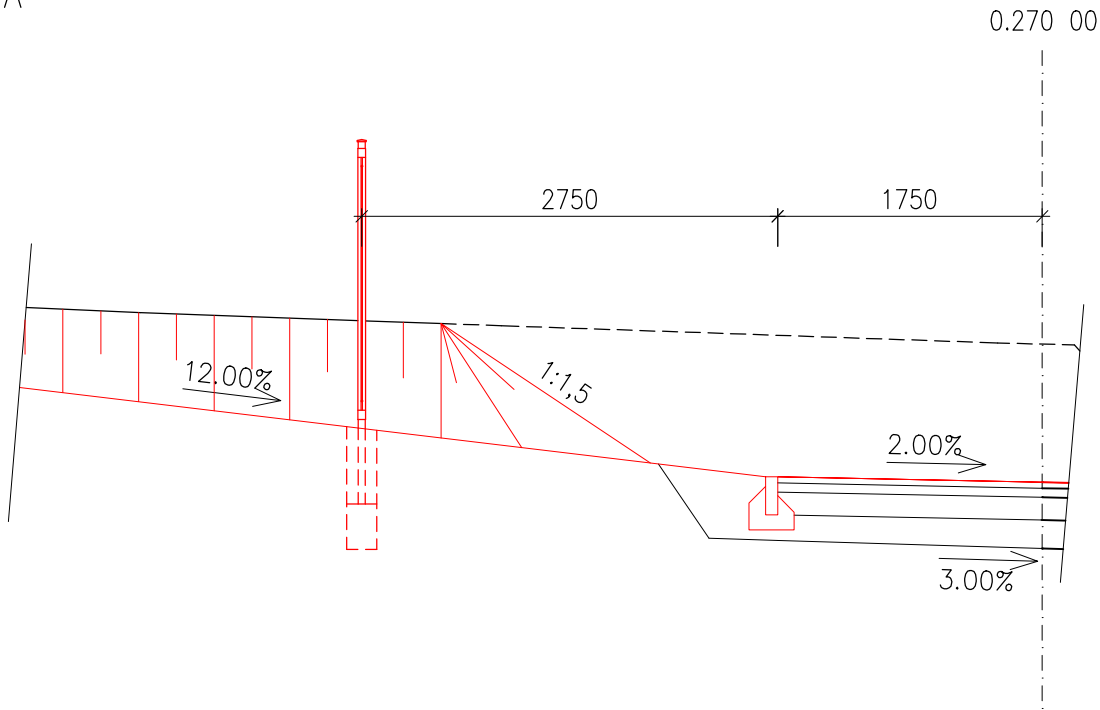

Souřadnice vytyčovacíh bodů		
Číslo bodu	Y	X
3	852141,223	1010658,539
4	852141,347	1010656,985
5	852140,209	1010653,150
6	852139,925	1010652,191
7	852139,004	1010650,942
8	852137,864	1010647,040

VÝKAZ MATERIÁLU:

OCELOVÉ SLOUPKY: 11x2,4x2,22.....59kg
VZPĚRY: 7x1,5x1,74.....30kg
PLETIVO POZINK h 1,8m: 11,77+1,56+1,55+4,08.....19 m
NAPÍNAČÍ DRÁT POZINK ø3mm: 3x19.....57 m

KUBATURA BETONU:

C12/15 X0: BETONOVÉ PATKY.....0,5 m3

PKO:

VIZ. OPLOCENÍ ČÁST A


POZNÁMKA:

V MÍSTECH ZMĚNY SMĚRU PLOTU BUDOU SLOUPKY OPATŘENY VZPĚRAMI.
V PŘÍMÝCH ÚSECÍCH PLOTU BUDOU SLOUPKY SE VZPĚRAMI OD SEBE VZDÁLENY MAX. 20 m
PŘÍČNÝ ŘEZ A ŘEZ SLOUPKEM SE VZPĚRAMI VIZ. OPLOCENÍ ČÁST A

VÝROBNÍ SKUPINA EXC1
(DLE ČSN EN 1090-2+A1)

B-701

Výškový systém: B.p.v.
Souřadný systém: S-JTSK

Vypracoval: ING.JAKUB RUDOLSKÝ	Zodp. projektant: ING.JAN PROCHÁZKA	HIP: ING.JAN PROCHÁZKA	Tech. kontrola: ING.JAN PROCHÁZKA	<div></div> <div>PONTIKA s.r.o. IČO 26342669 Sportovní 4 360 09 Karlovy Vary tel. 353 228 240 pontika@pontika.cz</div>
podpis:	podpis:	podpis:	podpis:	
Obec: KARLOVY VARY		Kraj: KARLOVARSKÝ		
Objednatel: STATUTÁRNÍ MĚSTO KARLOVY VARY				
Zakázka: <div>CYKLOSTEZKA PODÉL OHŘE, OD KAUF LANDU PO INTERSPAR SO 701 OPLOCENÍ</div>				<div>Č. zakázky: 2013–09</div> <div>Datum: 02/2013</div> <div>Formát: 3A4</div> <div>Měřítko: 1:50;20</div> <div>Stupeň PD: PDPS</div>
Název přílohy: <div>PŘEHLEDNÝ VÝKRES OPLOCENÍ ČÁST c</div>				<div>Číslo přílohy: 4</div> <div>Souprava:</div>