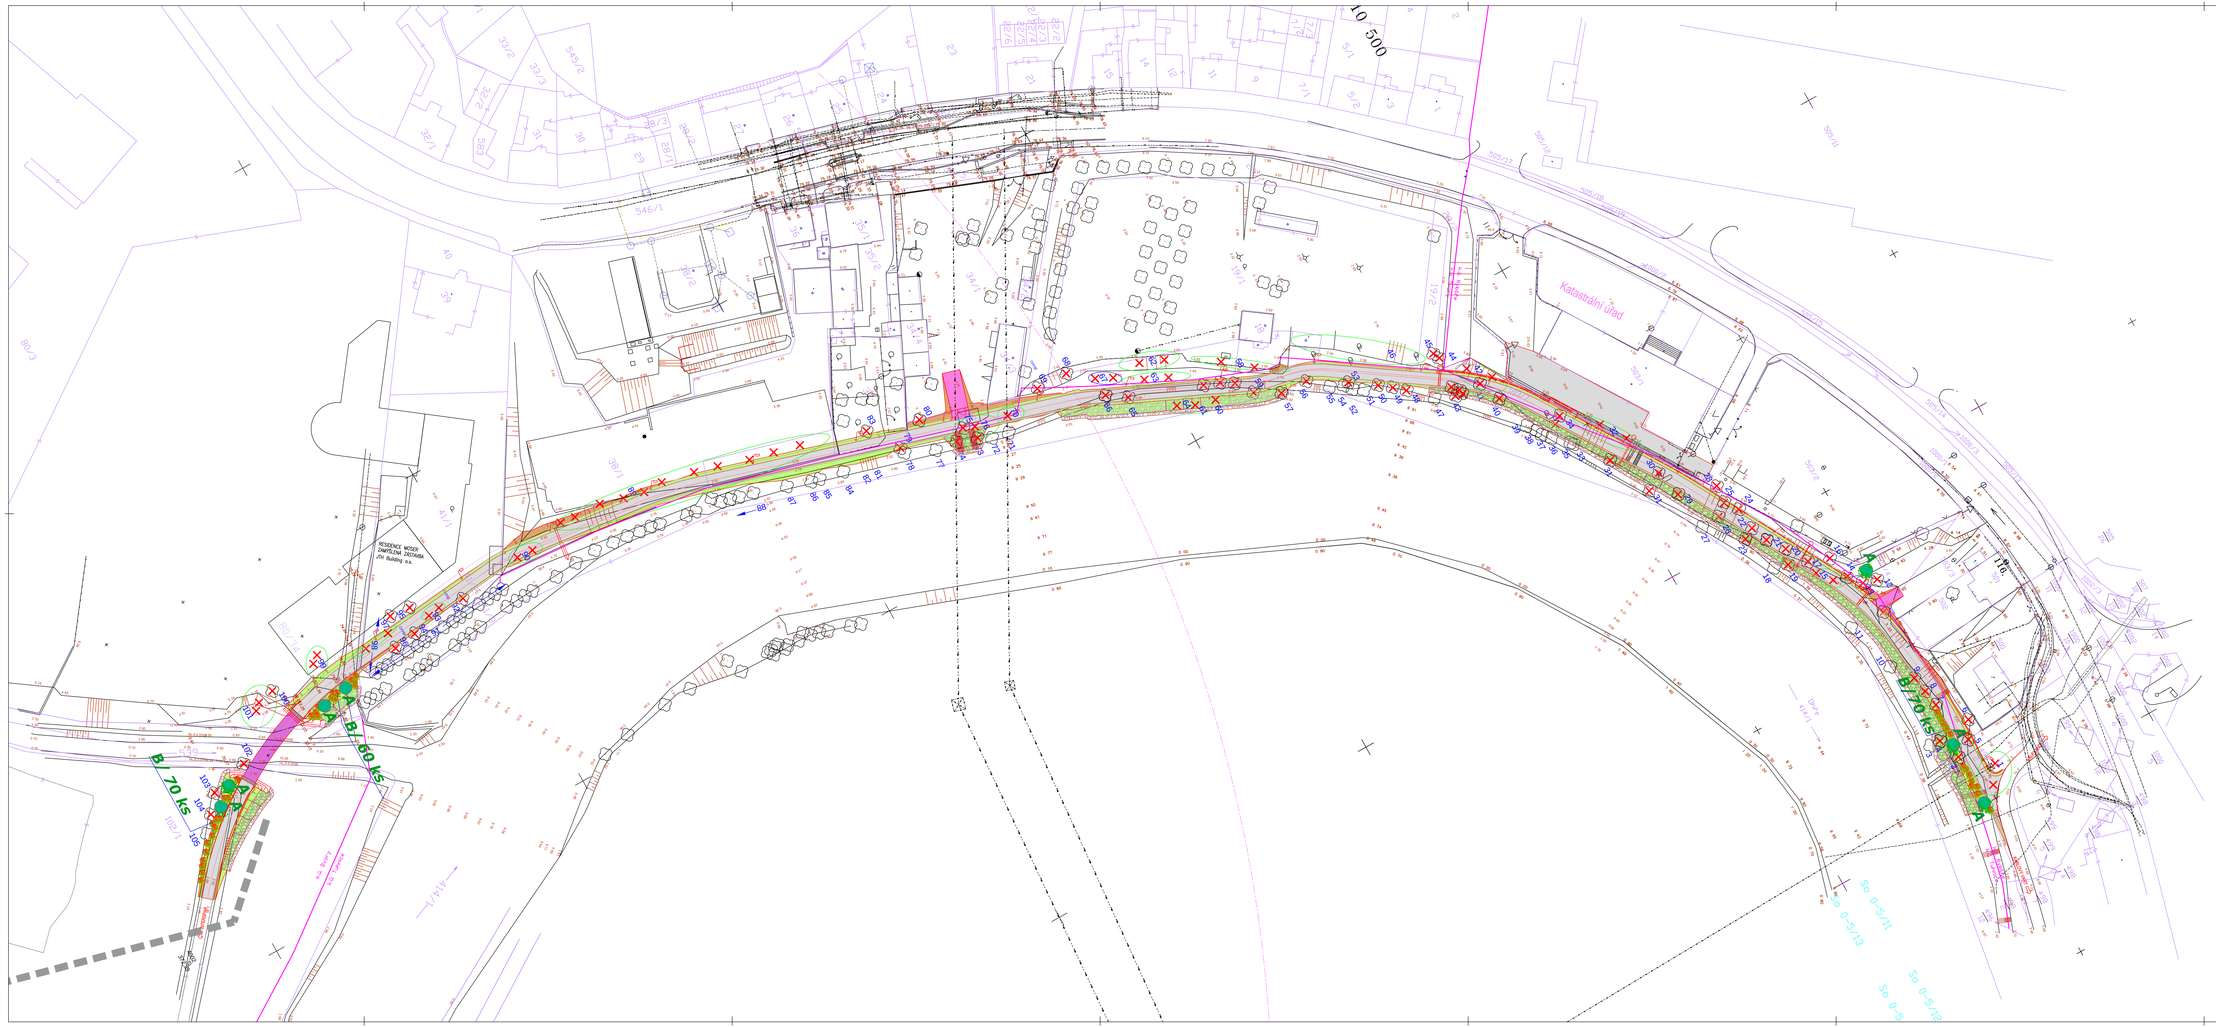

LEGENDA:

NOVÝ STAV:

- HRANICE KN S PARCELNÍM ČÍSLEM A DÍLČÍ HRANICÍ
- KOMUNIKACE – ASFALT
- VJEZD – ZPEVNĚNÍ ŠTĚRKEM
- NÁSYPY, ZEMNÍ VAL, ÚPRAVA ÚZEMÍ
- ZÁHOZ
- VÝKOPY, ÚPRAVA ÚZEMÍ
- PATKA
- NOVÝ STAV

LEGENDA SÍTÍ:

- NADZEMNÍ VEDENÍ VN
- NADZEMNÍ VEDENÍ NN
- PODZEMNÍ VEDENÍ KABELU NN
- PODZEMNÍ VEDENÍ OPT. SDĚLOVACÍHO KABELU
- STŘEDOTLAKÝ PLYNOVOD
- VODOVOD
- KANALIZACE

obj. 801 VEGETAČNÍ ÚPRAVY

nejsou součástí tendru!

- KÁCENÍ DŘEVIN
- dřeviny kácené
- SADOVÉ ÚPRAVY
- stromy a keře vysazované

B/200 ks

SEZNAM STAVEBNÍCH OBJEKTŮ:

SO 101 - CYKLOSTEZKA
SO 201 - LÁVKA PŘES CHODOVSKÝ POTOK
SO 202 - OPĚRNÁ ZEĎ V KM 0.408 47-0.539 30
SO 301 - ODVODNĚNÍ PLOCHY KU
SO 401 - VEŘEJNÉ OSVĚTLENÍ
SO 701 - OPLOCENÍ
SO 801 - VEGETAČNÍ ÚPRAVY

SOUŘADNÝ SYSTÉM: JTSK
VÝŠKOVÝ SYSTÉM: B.p.v.

B-801

Vypracoval:	Č.zakázky	Datum:	Stupeň PD:
ING. ZUZANA MACEŠKOVÁ	2013–09	02/2013	PDPS

SO 801-VEGETAČNÍ ÚPRAVY

ING. ZUZANA MACEŠKOVÁ
autorizovaný architekt KA
č.autorizace 02 883, IČ 138405
Krále Jiřího 1314/17, 360 01 Karlovy Vary
tel.: 353 223 032, 602 157 023

Vypracoval:	Odp. projektant:	HIP:	Techn. kontrola:
ING. ZUZANA MACEŠKOVÁ	ING. ZUZANA MACEŠKOVÁ	ING.JAN PROCHÁZKA	ING. ZUZANA MACEŠKOVÁ
podpis:	podpis:	podpis:	podpis:

Okres: KARLOVY VARY — Kraj: KARLOVARSKÝ

Objednatel: MĚSTO KARLOVY VARY

Zakázka:
CYKLOSTEZKA PODÉL OHŘE,
OD KAUFLANDU PO INTERSPAR
SO 801-VEGETAČNÍ ÚPRAVY

Název přílohy:
SITUACE

Zhotovitel:
PONTIKA s.r.o.
IČO 28343069
Zahradní 1
360 05 Karlovy Vary
tel. 353 228 246
pontika@pontika.cz

Č. zakázky:	2013–09
Datum:	02/2013
Formát:	14xA4
Měřítko:	1:500
Stupeň PD:	PDPS
Číslo přílohy:	Soupravec:
2	