



Legenda

- Obrys výkopových prací pro osazení tepelné izolace soklu
- Drenážní potrubí
- Vsakovací jámka - štěrkový zásyp
- Dešťová kanalizace
- Vodovod ( stávající )
- Sdělovací vedení ( stávající )
- Plynovod ( stávající )
- NN do 1kV podzemní ( stávající )
- Bourání teras a dlažby ( 108 m² )
- Výrovnání terénu a zatravnění
- Okapový chodník - kačírek+obrubník
- Nové zpevněné plochy - zámková dlažba ( 11 m² )
- Bourání původní bet. dlažby a její náhrada novou - plošná betonová dlažba 300x300x40 ( 98 m² )
- Palubová terasa - kompozitní materiál ( 78m² )
- Pokládka roštu na betonovou dlažbu v.40mm v štěrkopískovém loži
- Terénní násyp se zatravněním ( 6m³ )
- Odvodnění žlabovkami vybouráno a zpětně osazeny žlabovky nové ( 60,5m )
- Venkovní tabule 5ks

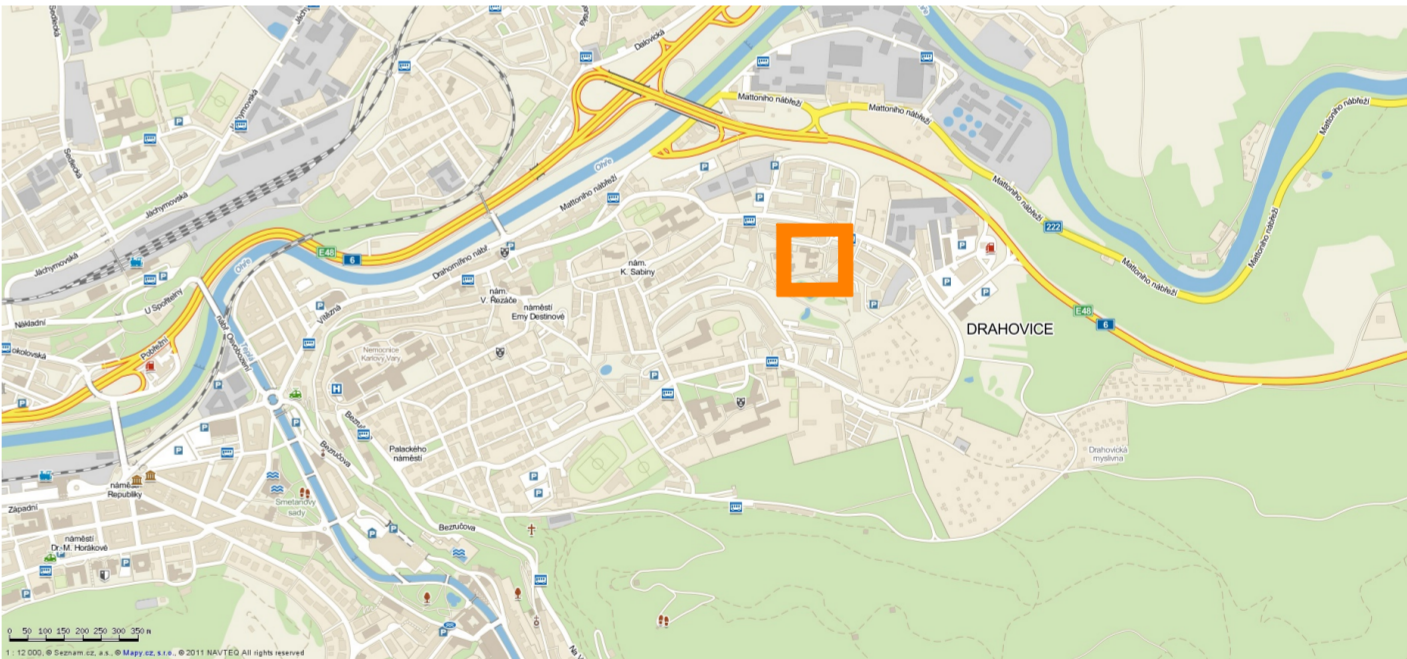

INDEX	ZMĚNA	DATUM	JMĚNO	PODPIS

Vedoucí projektant	Ing. V. Vopat	Vedoucí zakázky	Ing. J. Dušek	Měřítko
Projektant	Ing. V. Vopat	Technická kontrola	Ing. V. Vopat	1:200
 LIDICKÁ 1239 363 17 OSTROV ČESKÁ REPUBLIKA Tel.: +420353675111 Fax: +420353612416 projekty@bpo.cz www.bpo.cz				Počet A4
				A2/4
				Stupeň projektu
				PST
ČÁST:	Karlovy Vary, stavební úpravy fasády a střechy MŠ Východní			Potahové číslo
OBSAH:	Situace			0
OBJEDNATEL:	Město Karlovy Vary			Datum dokončení
STAVEBNÍK:				03/2013
				Číslo zakázky
				7409-26
				Číslo archivní
				BPO 2-78114