


Pohled 1

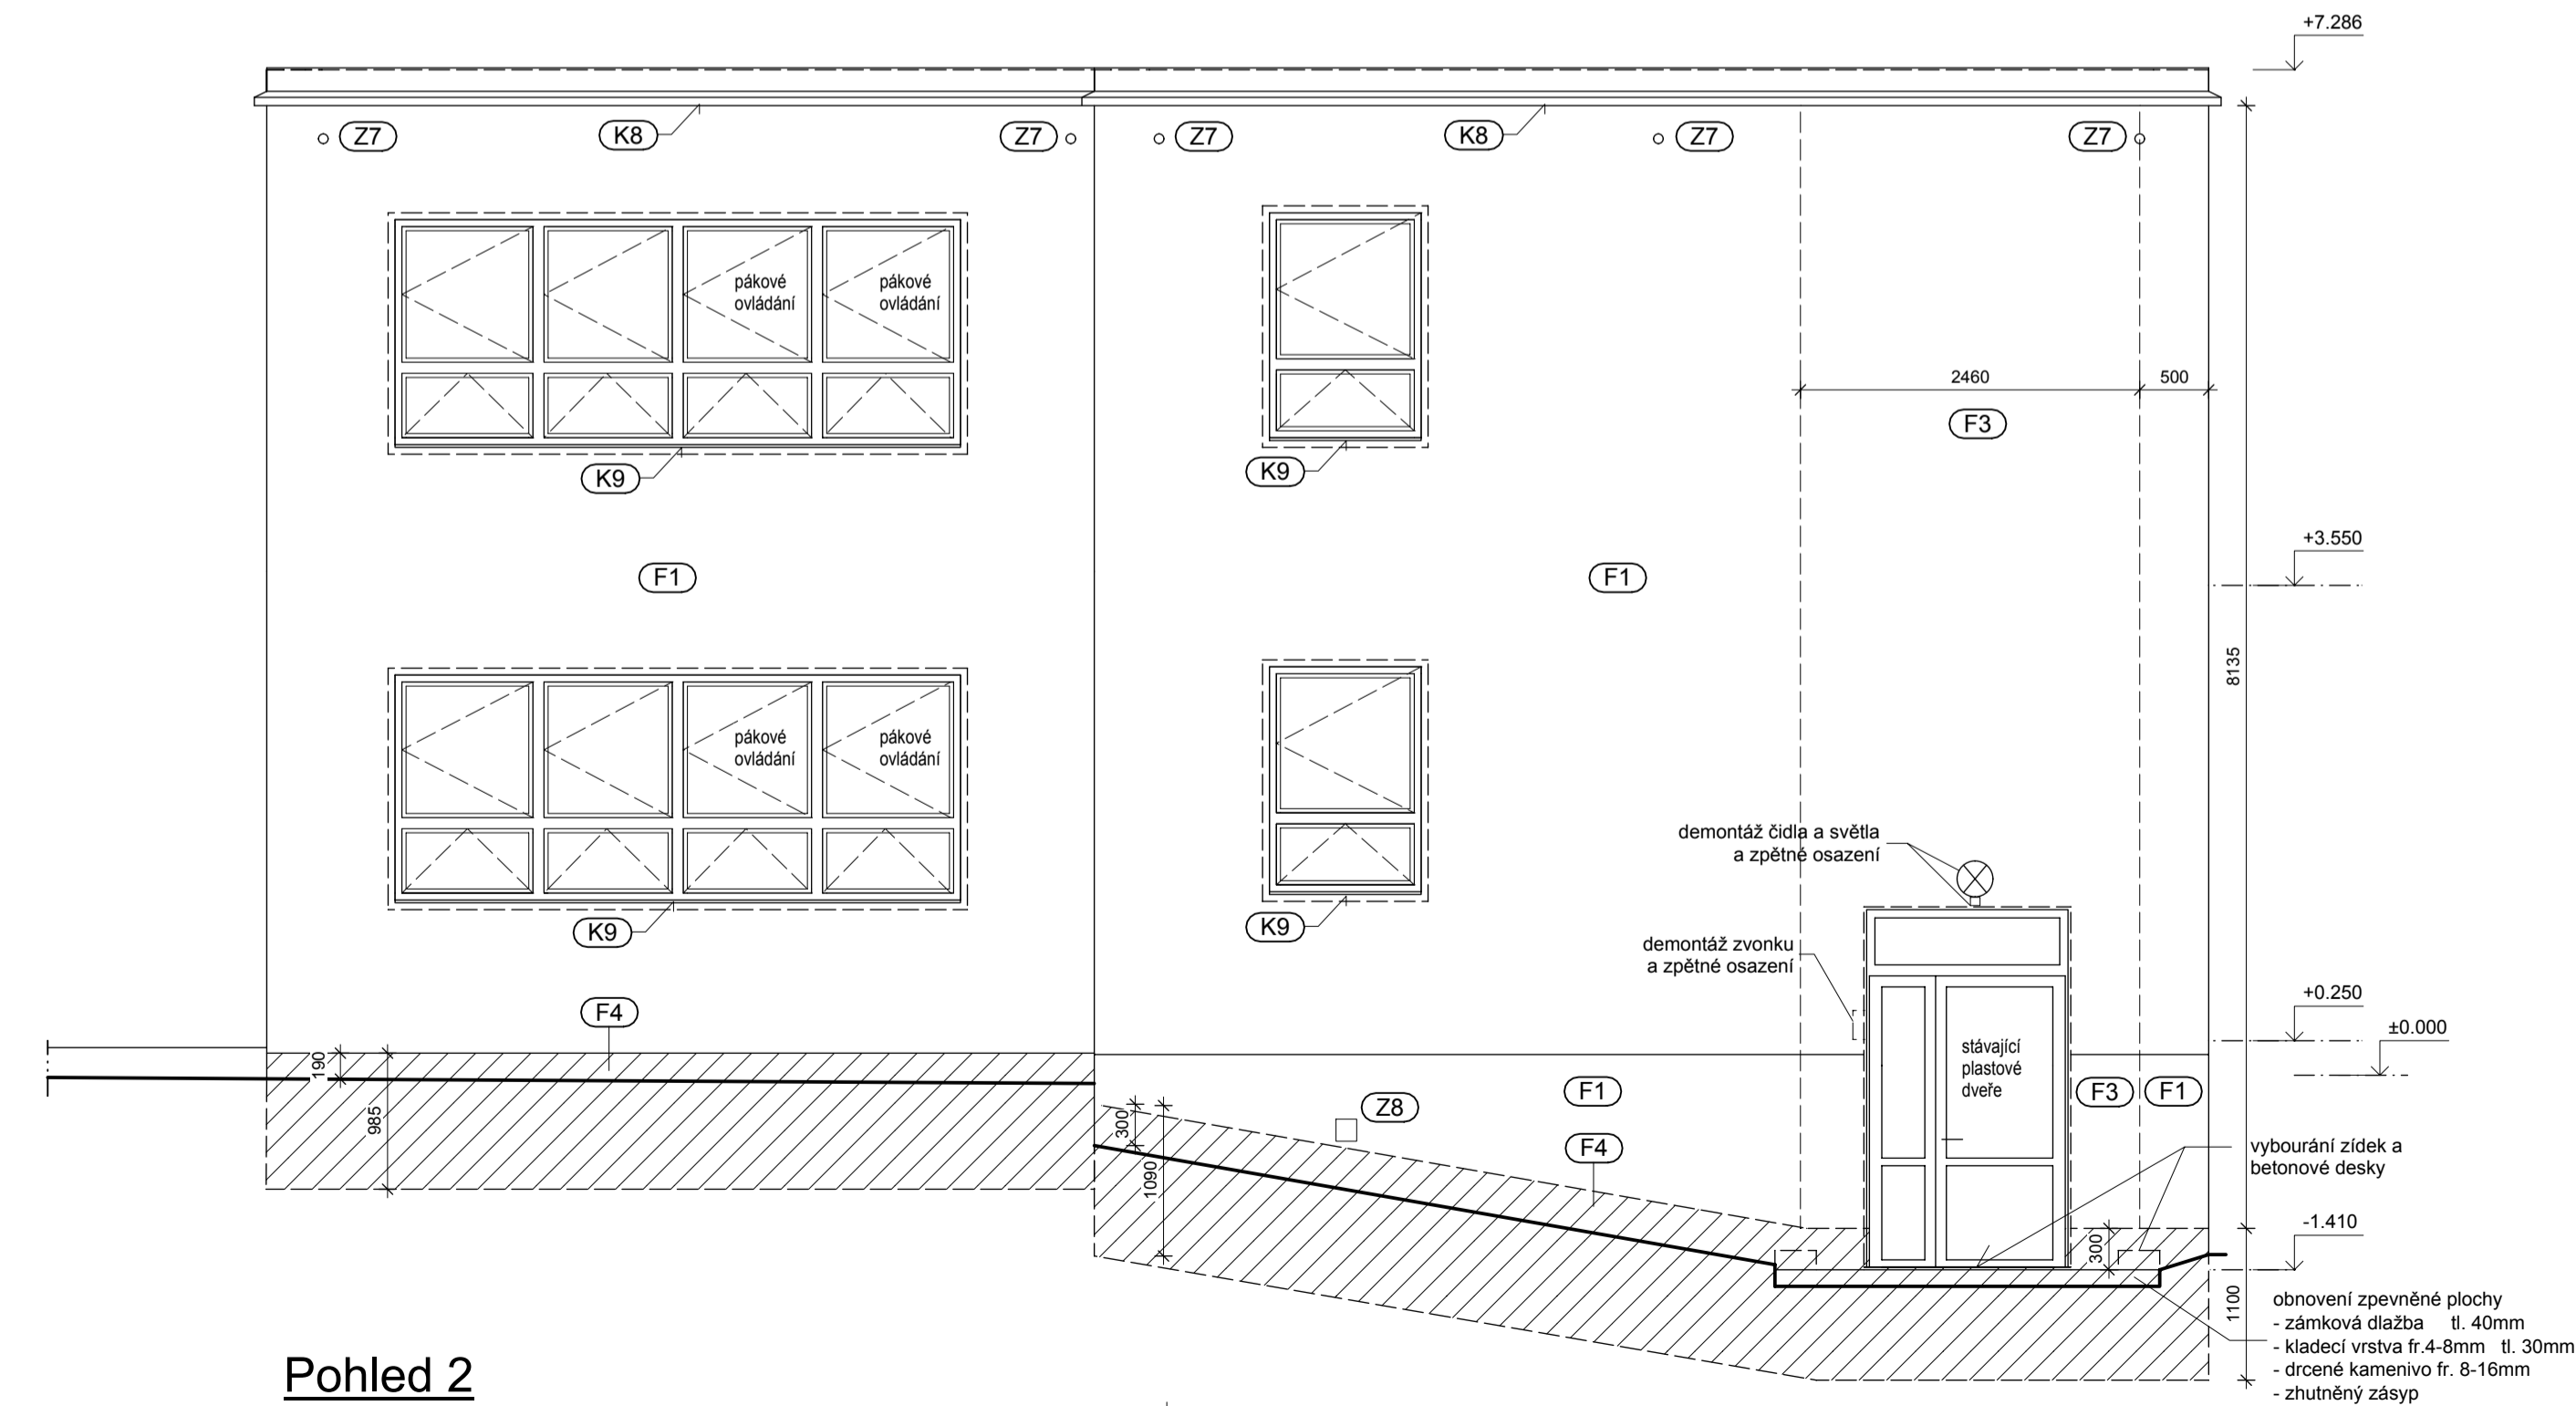

Pohled 2

Skladby fasád

F1 Plochy fasád - pavilony, hospodářská část

$U_{max} = 0,24 \text{ W/m}^2\text{K}$

Silikonová tenkovrstvá omítka
- omyvatelná, paropropustná
- zrnitost 1,5mm
Certifikovaný zateplovací systém
- EPS F tl.150mm
Stávající omítka břízolit cca.15mm
Stávající zdivo CDM

F2 Plochy fasád - pavilony, hospodářská část

meziokenní pásy $U_{max} = 0,38 \text{ W/m}^2\text{K}$

Silikonová tenkovrstvá omítka
- omyvatelná, paropropustná
- zrnitost 1,5mm
Certifikovaný zateplovací systém
- EPS F tl.100mm
- zateplení meziokenních přesazených pásů
(pavilon I, hospodářský pavilon)
Stávající omítka břízolit cca.15mm
Stávající zdivo CDM

F3 Plochy fasád - pavilony, hospodářská část



vstupy budov $U_{max} = 0,24 \text{ W/m}^2\text{K}$

Silikonová tenkovrstvá omítka
- omyvatelná, paropropustná
- zrnitost 1,5mm
Certifikovaný zateplovací systém
- minerální desky tl.150mm
Stávající omítka břízolit cca.15mm
Stávající zdivo CDM


F4 Plochy fasád - sokly budov

$U_{max} = 0,30 \text{ W/m}^2\text{K}$

Minerální tenkovrstvá omítka
- vodoodpudivá, omyvatelná, paropropustná
- zrnitost 1,5mm
Certifikovaný zateplovací systém
- XPS tl.120mm , bezrospouštědlové asfalt. lepidlo
Asfaltový hydroizolační pas + penetrace
Vyrovnání podkladu VC maltou tl. 20-30mm
Očištěný bezprašný povrch
- stávající obklad kabřínece odstraněn
Stávající zdivo CDM

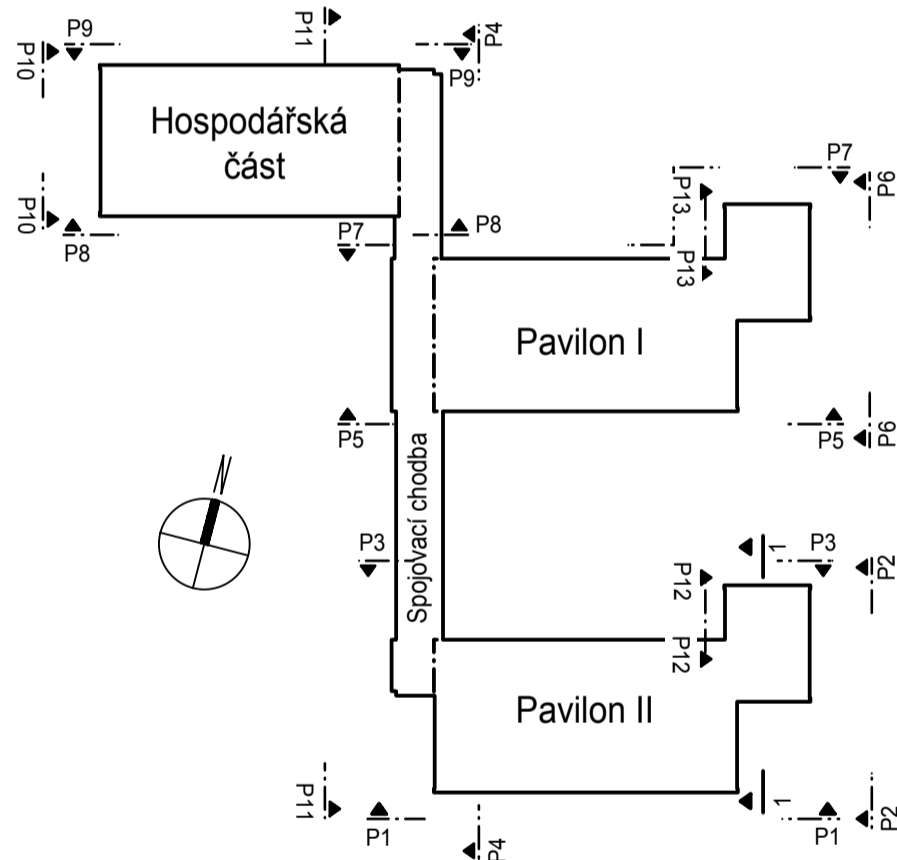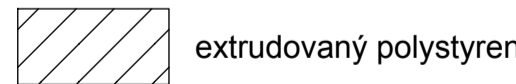

INDEX	ZMĚNA	DATA	JMĚNO	PODPIS

Vedoucí projektant	Ing. V. Vopat	Vedoucí zakázky	Ing. J. Dušek	Měřítko	1:50	
Projektant	Ing. V. Vopat	Technická kontrola	Ing. V. Vopat			
 LIDICKÁ 1239 363 17 OSTROV ČESKÁ REPUBLIKA Tel.: +420353675111 Fax: +420353612416 projekty@bpo.cz www.bpo.cz	ZAKÁZKA: Karlovy Vary, stavební úpravy fasády a střechy MŠ Východní			Počet A4 A2.1/6	Pořadové číslo 9	
	ČÁST:			Stupeň projektu PST		
	OBSAH:			Datum dokončení 03/2013		
	Pohled 1, 2			Číslo zakázky 7409-26		
	OBJEDNATEL: Město Karlovy Vary			Číslo archivu BPO 5-77914		
	STAVEBNÍK:					