


VZOROVÉ PŘÍČNÉ ŘEZY M 1 : 50


D1 – MK IV. TŘÍDY

OBOUSMĚRNÝ PROVOZ
TŘÍDA DOPRAVNÍHO ZATÍŽENÍ: VI
NÁVRHOVÁ ÚROVEŇ PORUŠENÍ: D2

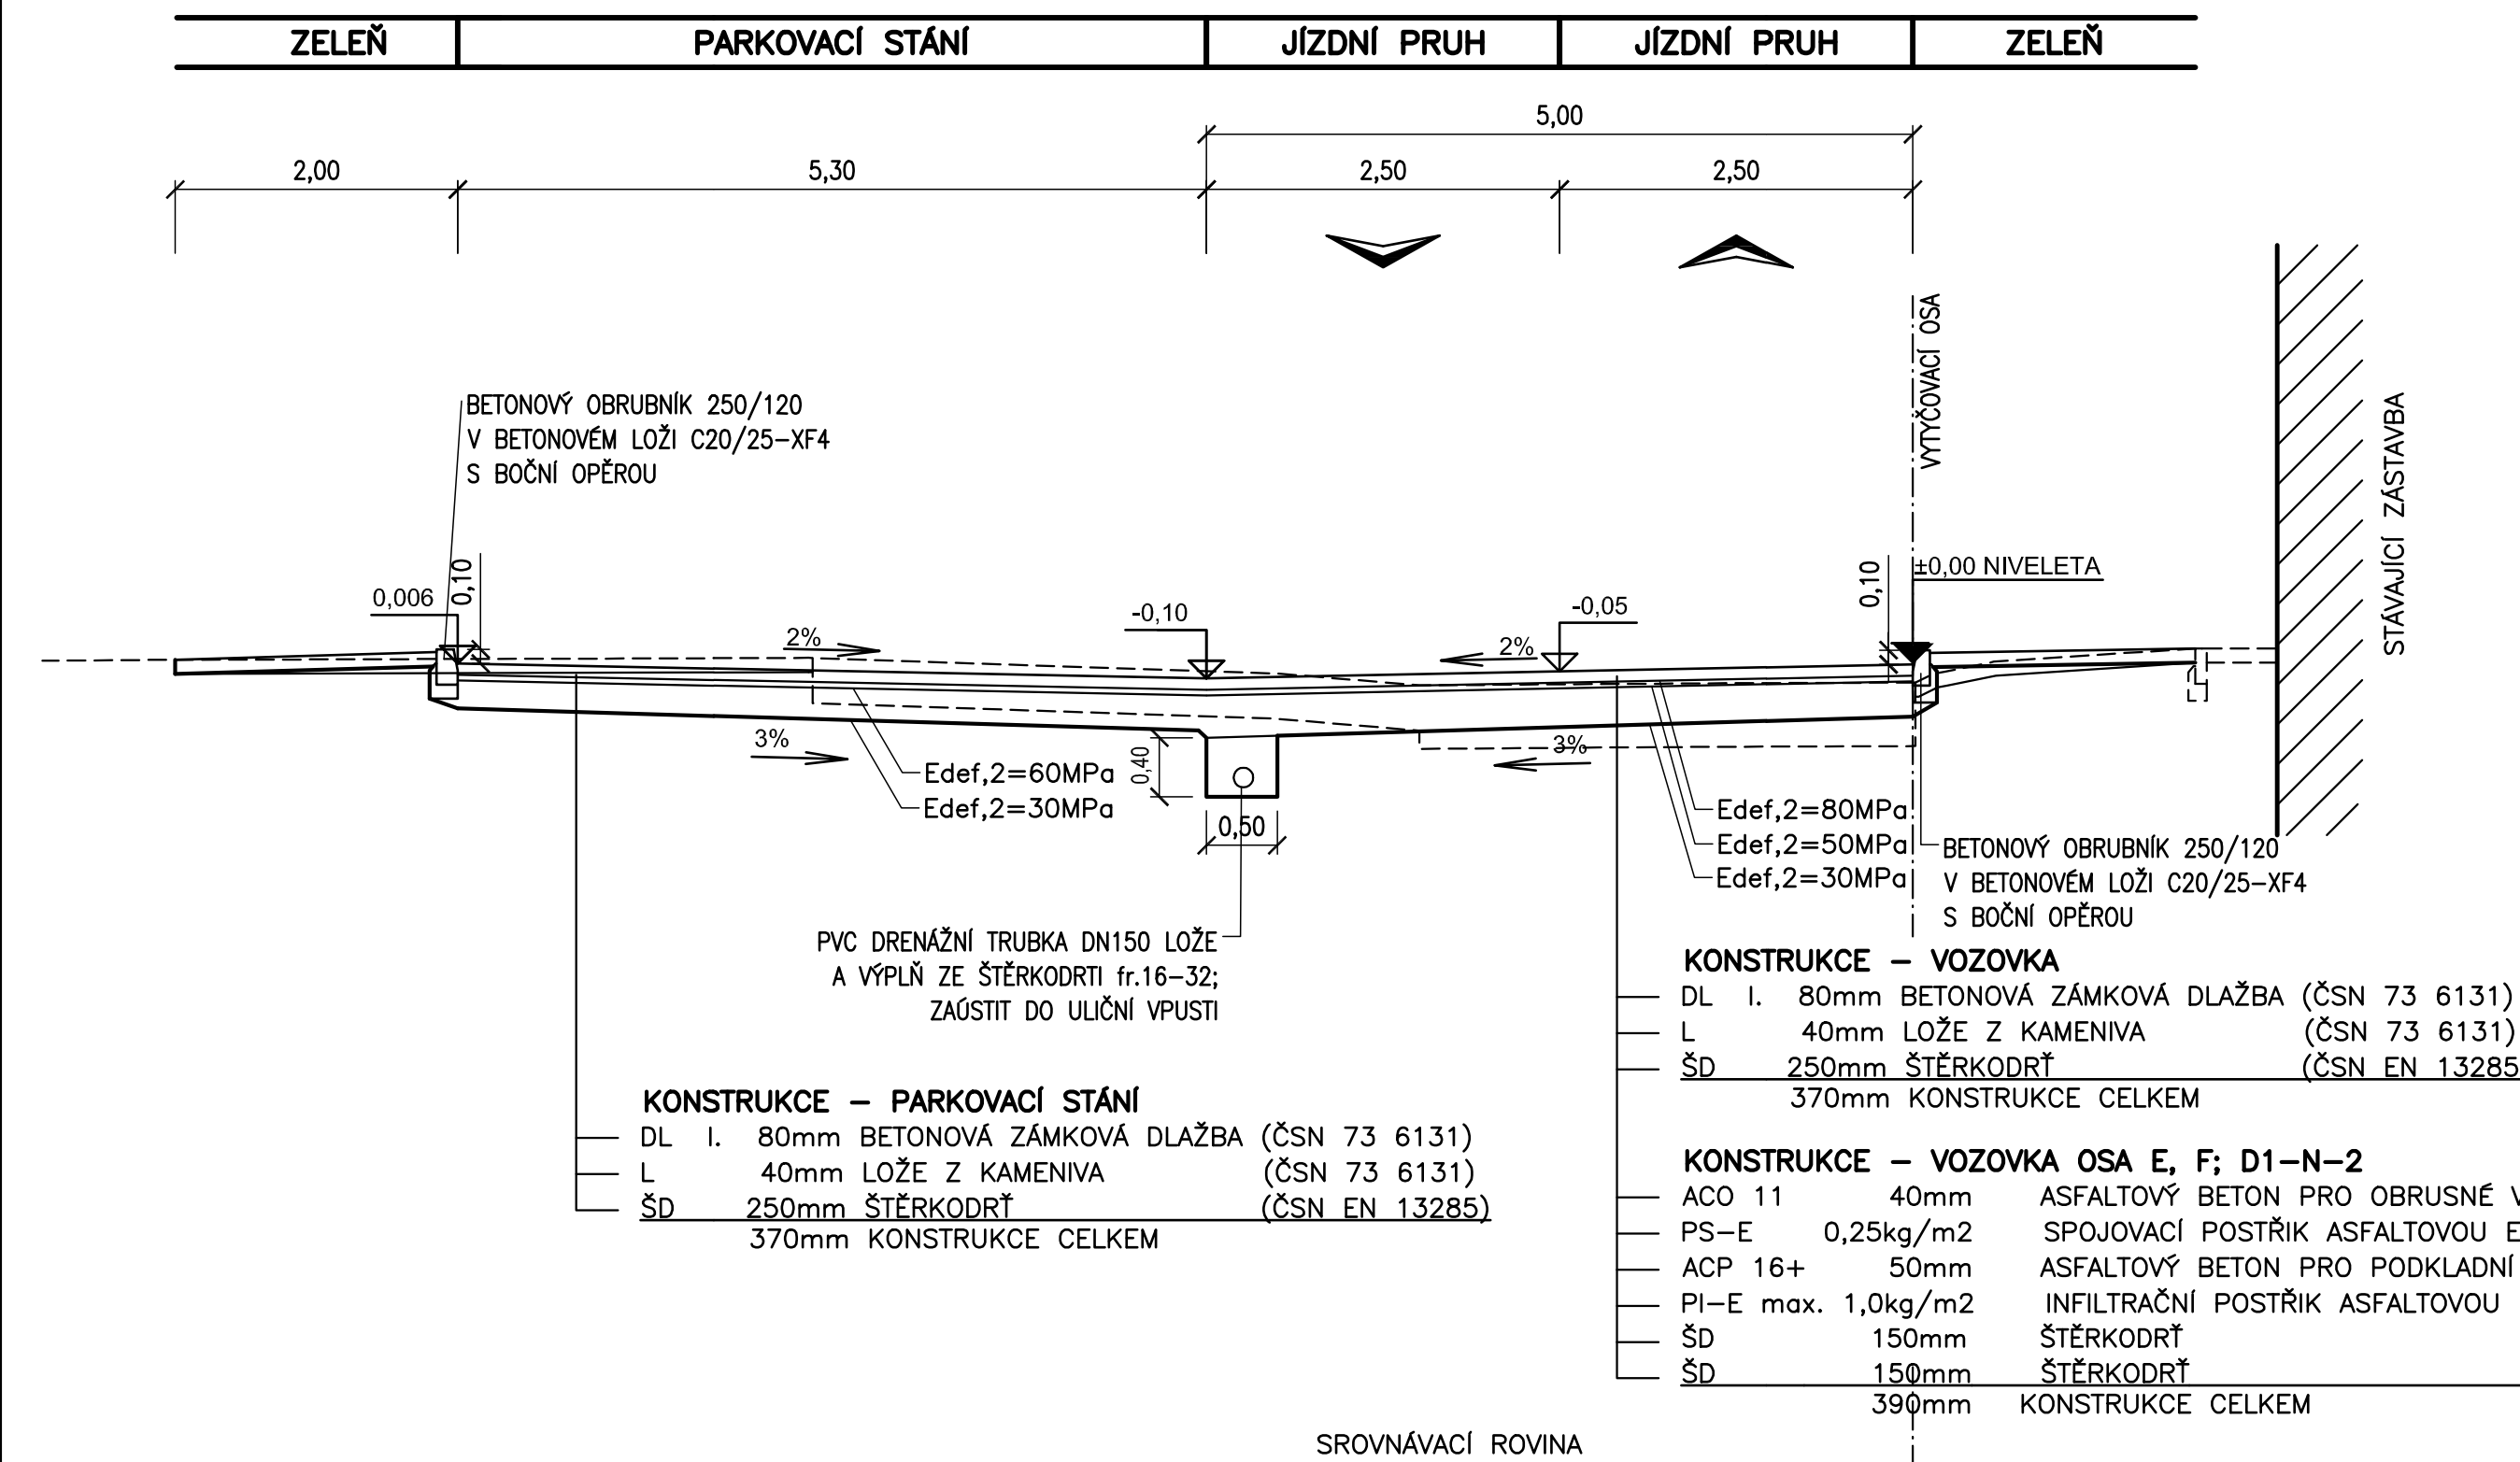


D1 – MK IV. TŘÍDY

JEDNOSMĚRNÝ PROVOZ
TŘÍDA DOPRAVNÍHO ZATÍŽENÍ: VI
NÁVRHOVÁ ÚROVEŇ PORUŠENÍ: D2


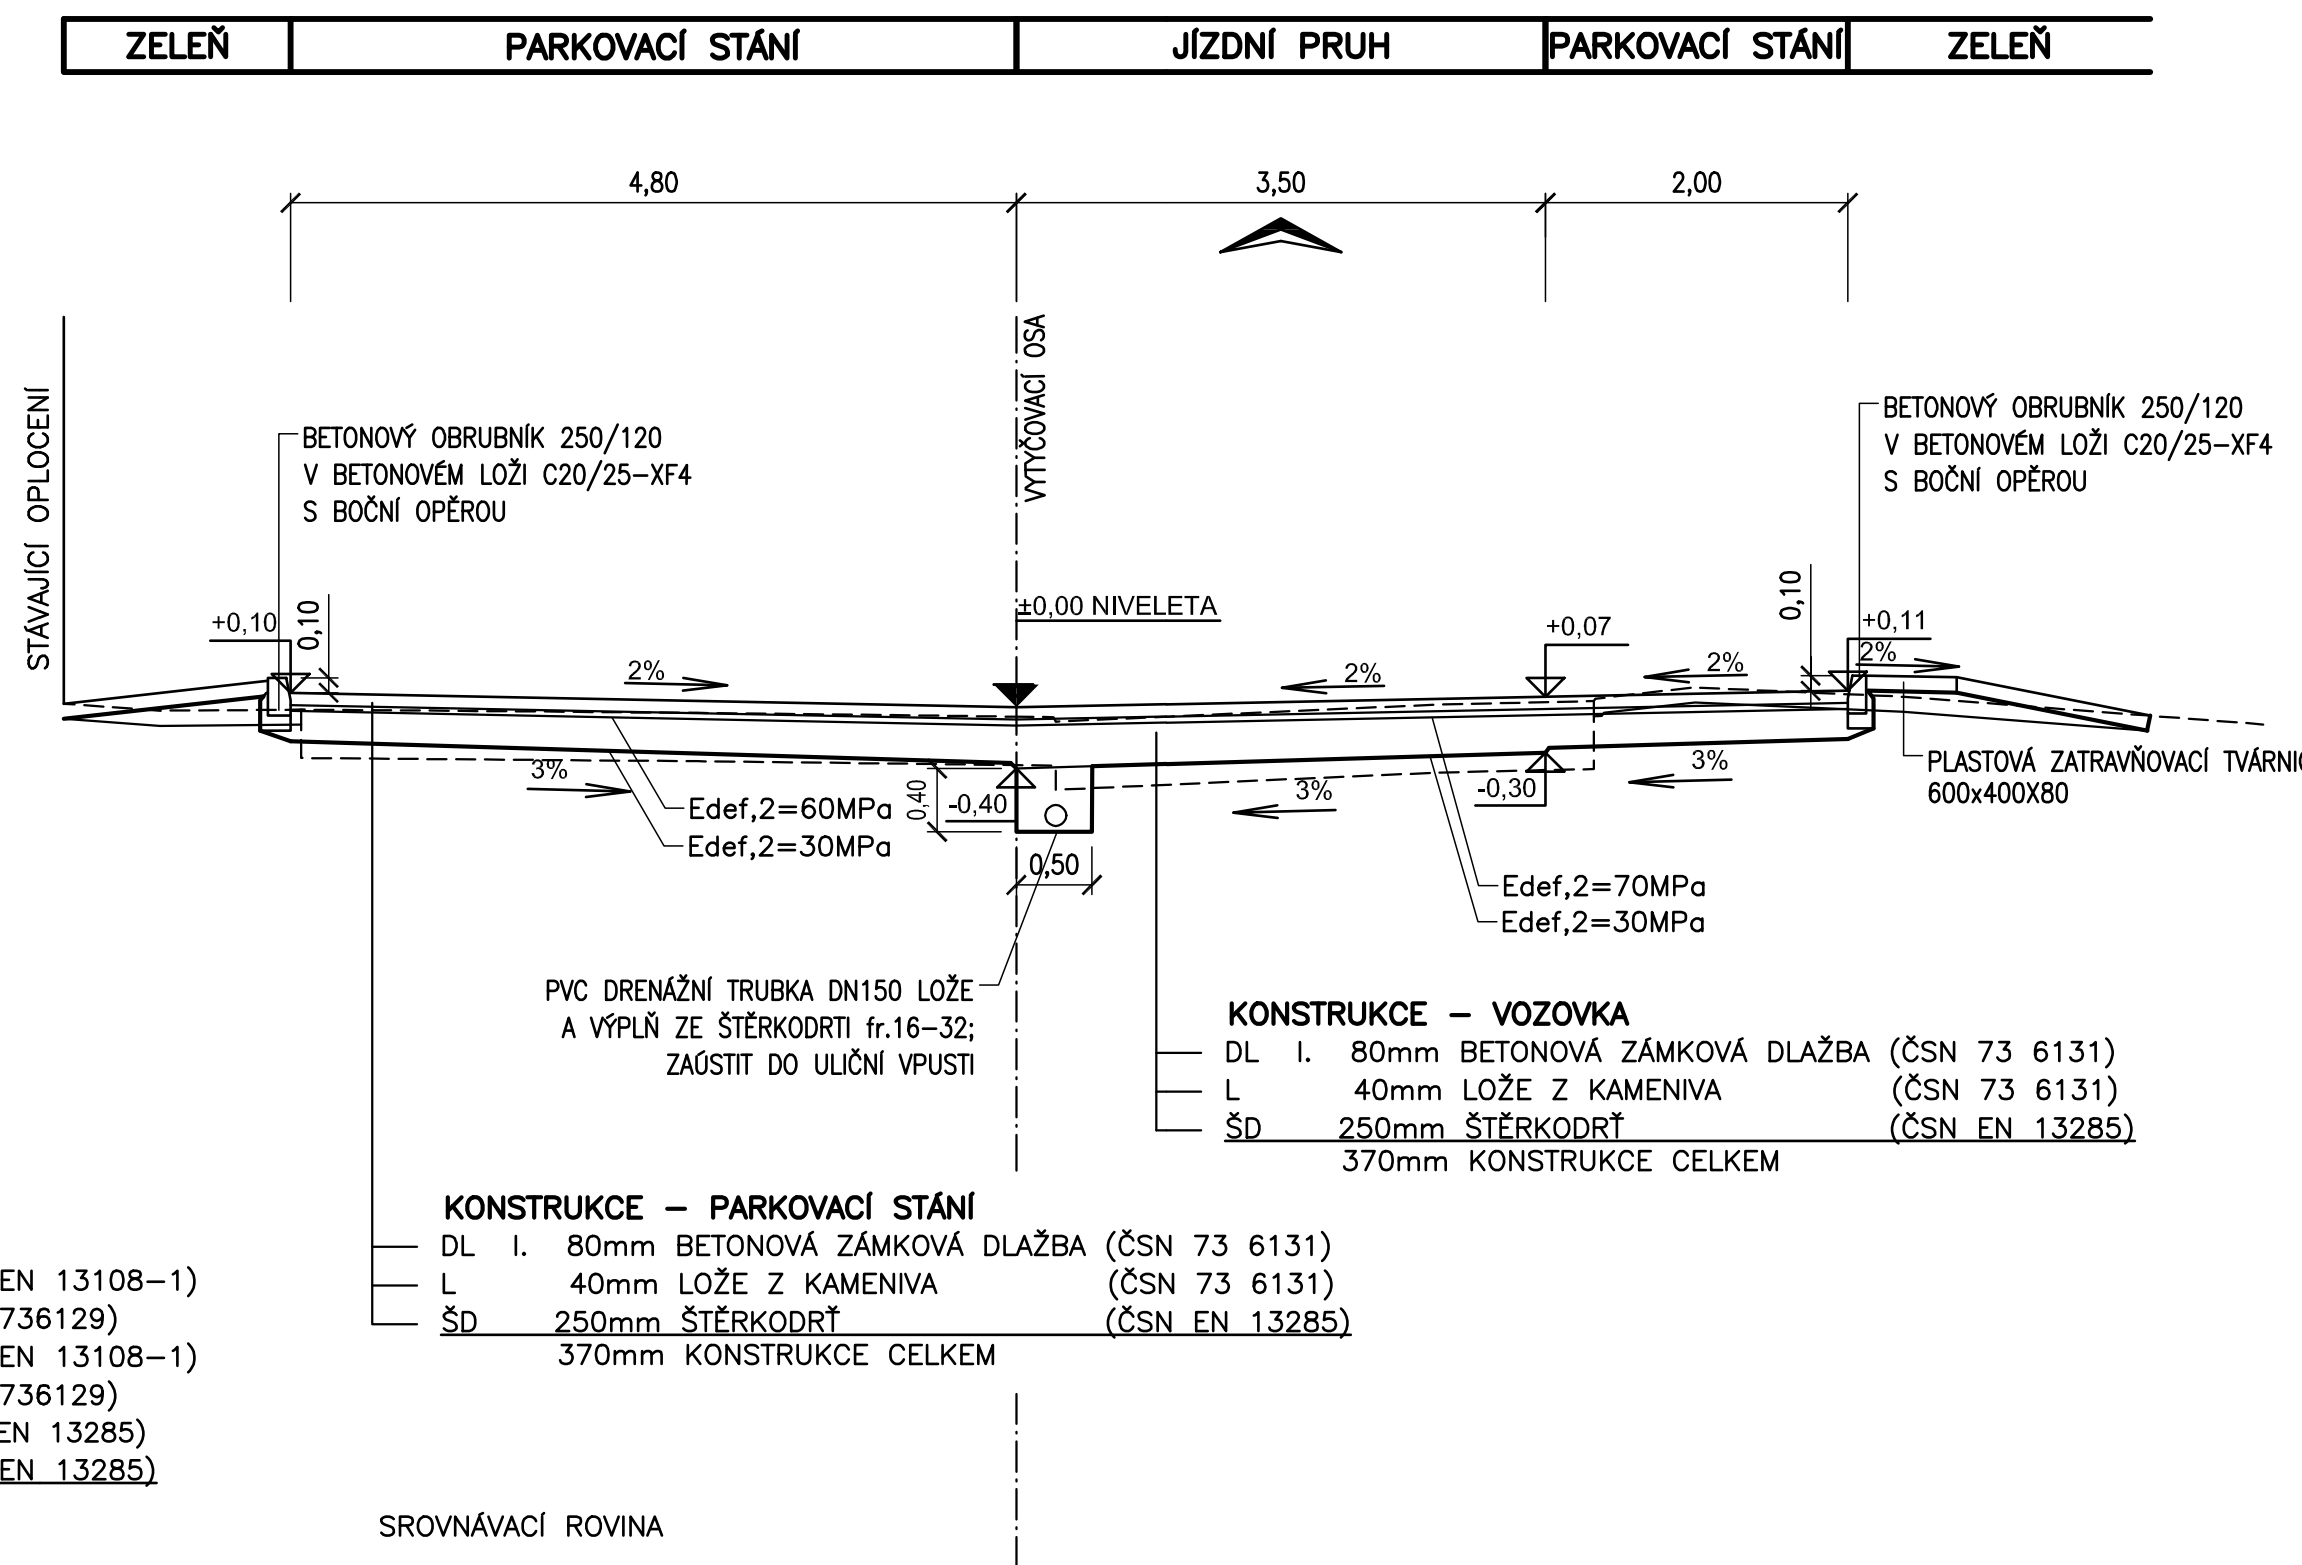


ÚČELOVÁ KOMUNIKACE

OBOUSMĚRNÝ PROVOZ
TŘÍDA DOPRAVNÍHO ZATÍŽENÍ: V
NÁVRHOVÁ ÚROVEŇ PORUŠENÍ: D2

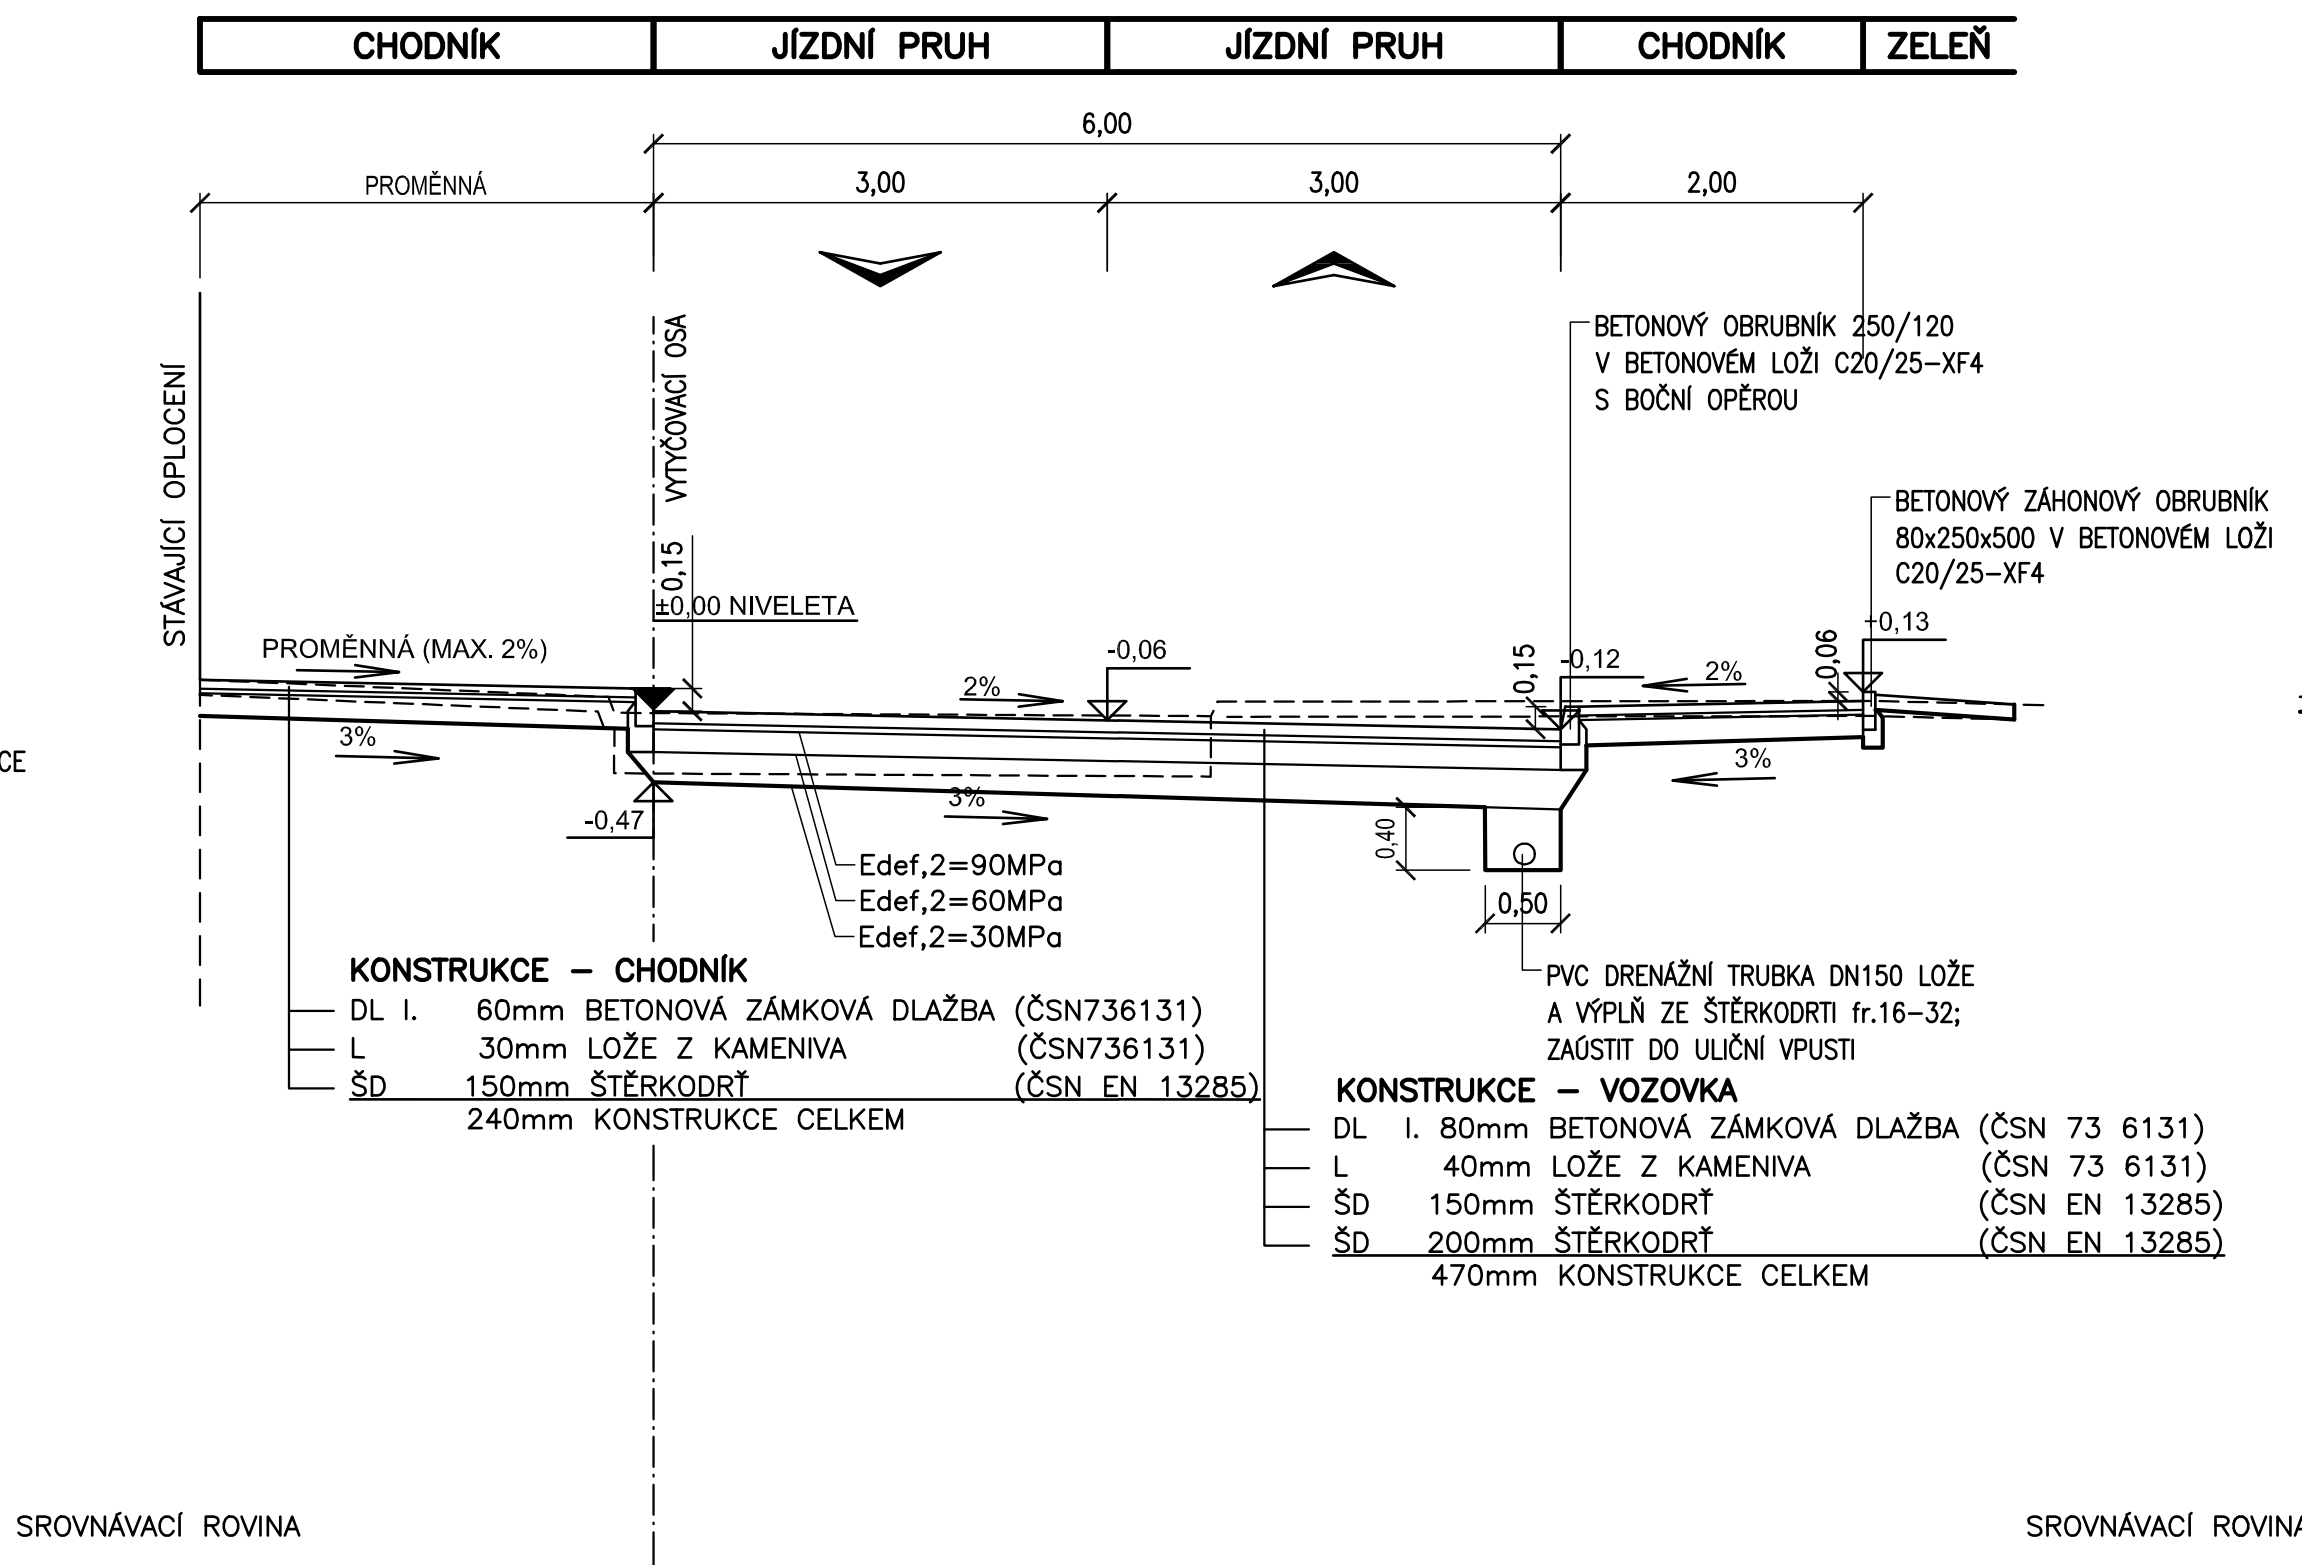

STEZKA

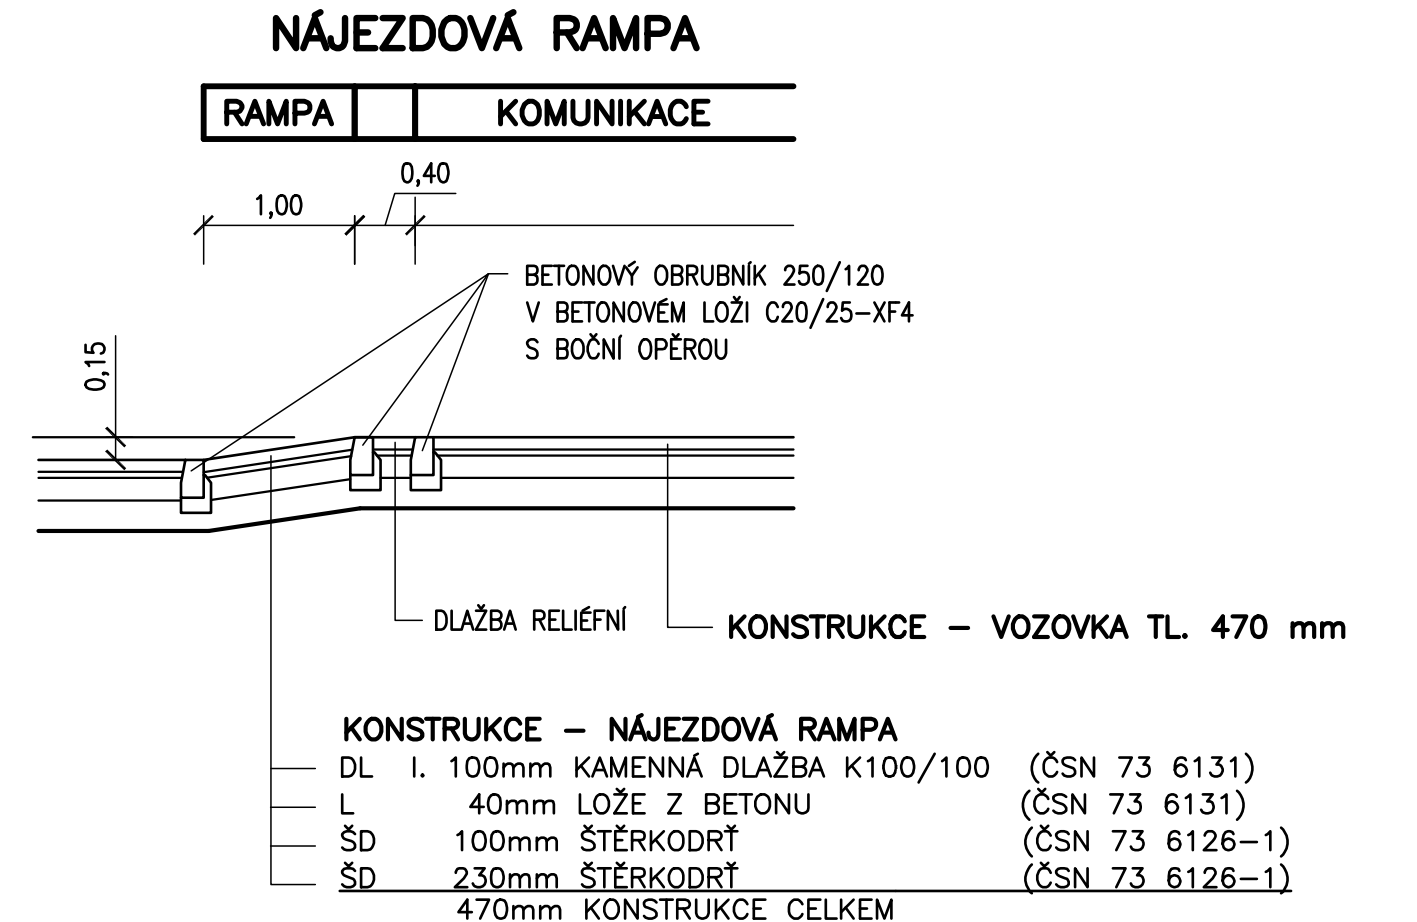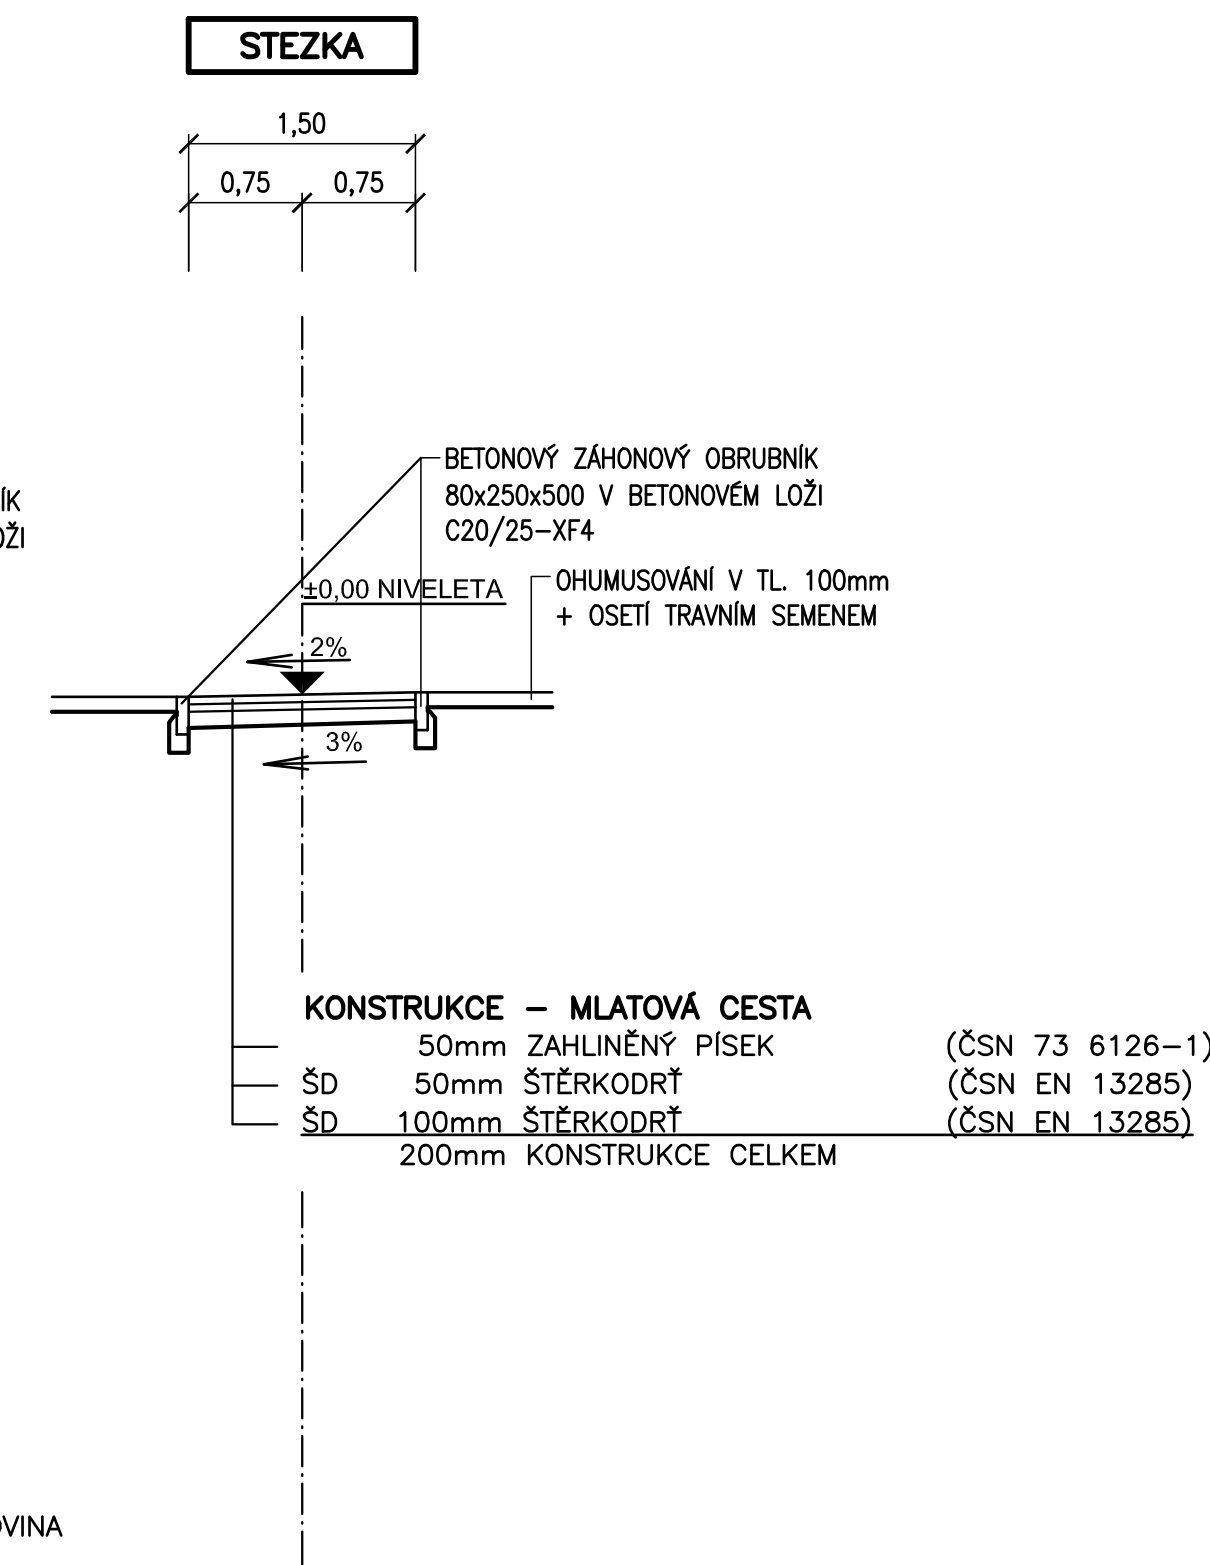

Souřadný systém Výškový systém		JTSK Balt p.v.
Akce		Číslo objektu
Karlovy Vary vnitroblok Závodu míru č.p. 682 - 689		130
Investor		
		
MĚSTO KARLOVY VARY		
MOSKEVSKÁ 21, KARLOVY VARY		
Navrhl		kolektiv
Vypracoval		kolektiv
Zodp. projektant		Ing. J. Šípek
Tech. kontrola		Ing. T. Petráň
Objekt		SO 130 - Obytná zóna
Měřítko		1:50
Č. přílohy		Paré
Zhotovitel:		
Valbek, spol. s r.o., středisko Plzeň Parková 11 326 00 Plzeň		
Příloha		
VZOROVÉ PŘÍČNÉ ŘEZY		
		4