


KATASTRALNÍ ČÍSLO  
KATASTRALNÍ ÚZEMÍ  
POVRCH ÚZEMÍ  
VZDÁLENOST ŠACHET

NÁZVY ŠACHET

382/12		382/20
Karlovy Vary		
1	2	parkovací plocha-návrh 50,00
16,00		


LEGENDA:  
1) zatravněná plocha  
2) komunikace-návrh

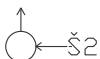

## STOKA S1

MĚŘÍTKO 1:500 / 1:100

NAPOJENÍ DO  
STÁVAJÍCÍ KANALIZACE

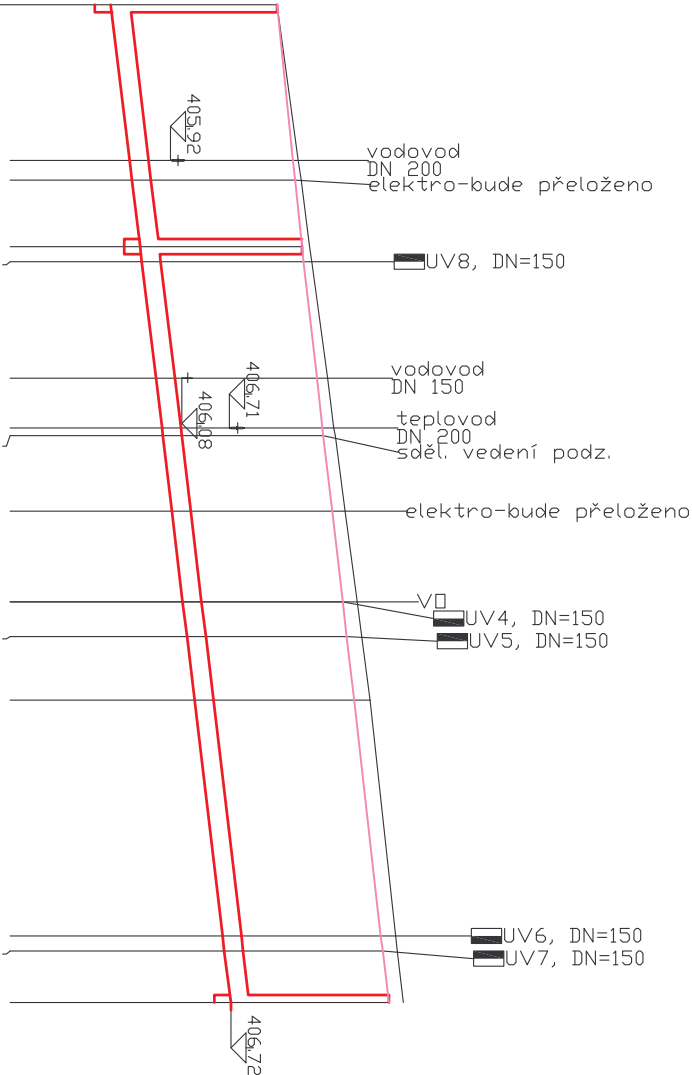

HLOUBKY ULOŽENÍ  
OSTATNÍCH INŽENÝRSKÝCH SÍTÍ  
PŘI KŘÍŽENÍ JSOU ORIENTAČNÍ  
HLOUBKY NAPOJOVACÍCH MÍST  
NUTNO OVĚŘIT A POROVNAT S PD

KOTA UPRAVENÉHO TERÉNU

HLOUBKA VÝKOPU

KOTA DNA POTRUBÍ

KOTA TERÉNU

STANIČENÍ [km],[m]

SKLON [promile] - DÉLKA [m]  
DN [mm] - MATERIAL - DÉLKA [m]  
KAPACITA [l/s] - RYCHLOST [m/s]  
NAVRPÚTOK [l/s] - RYCHLOST [m/s]

23,94 - 66,00	
250 - KAMENNÁ - 66,00	
99,34 - 202	
206,4 - 159	

SO 303

PODÉLNÝ PROFIL  
STOKA 1

PŘ.: C 303.3.1.