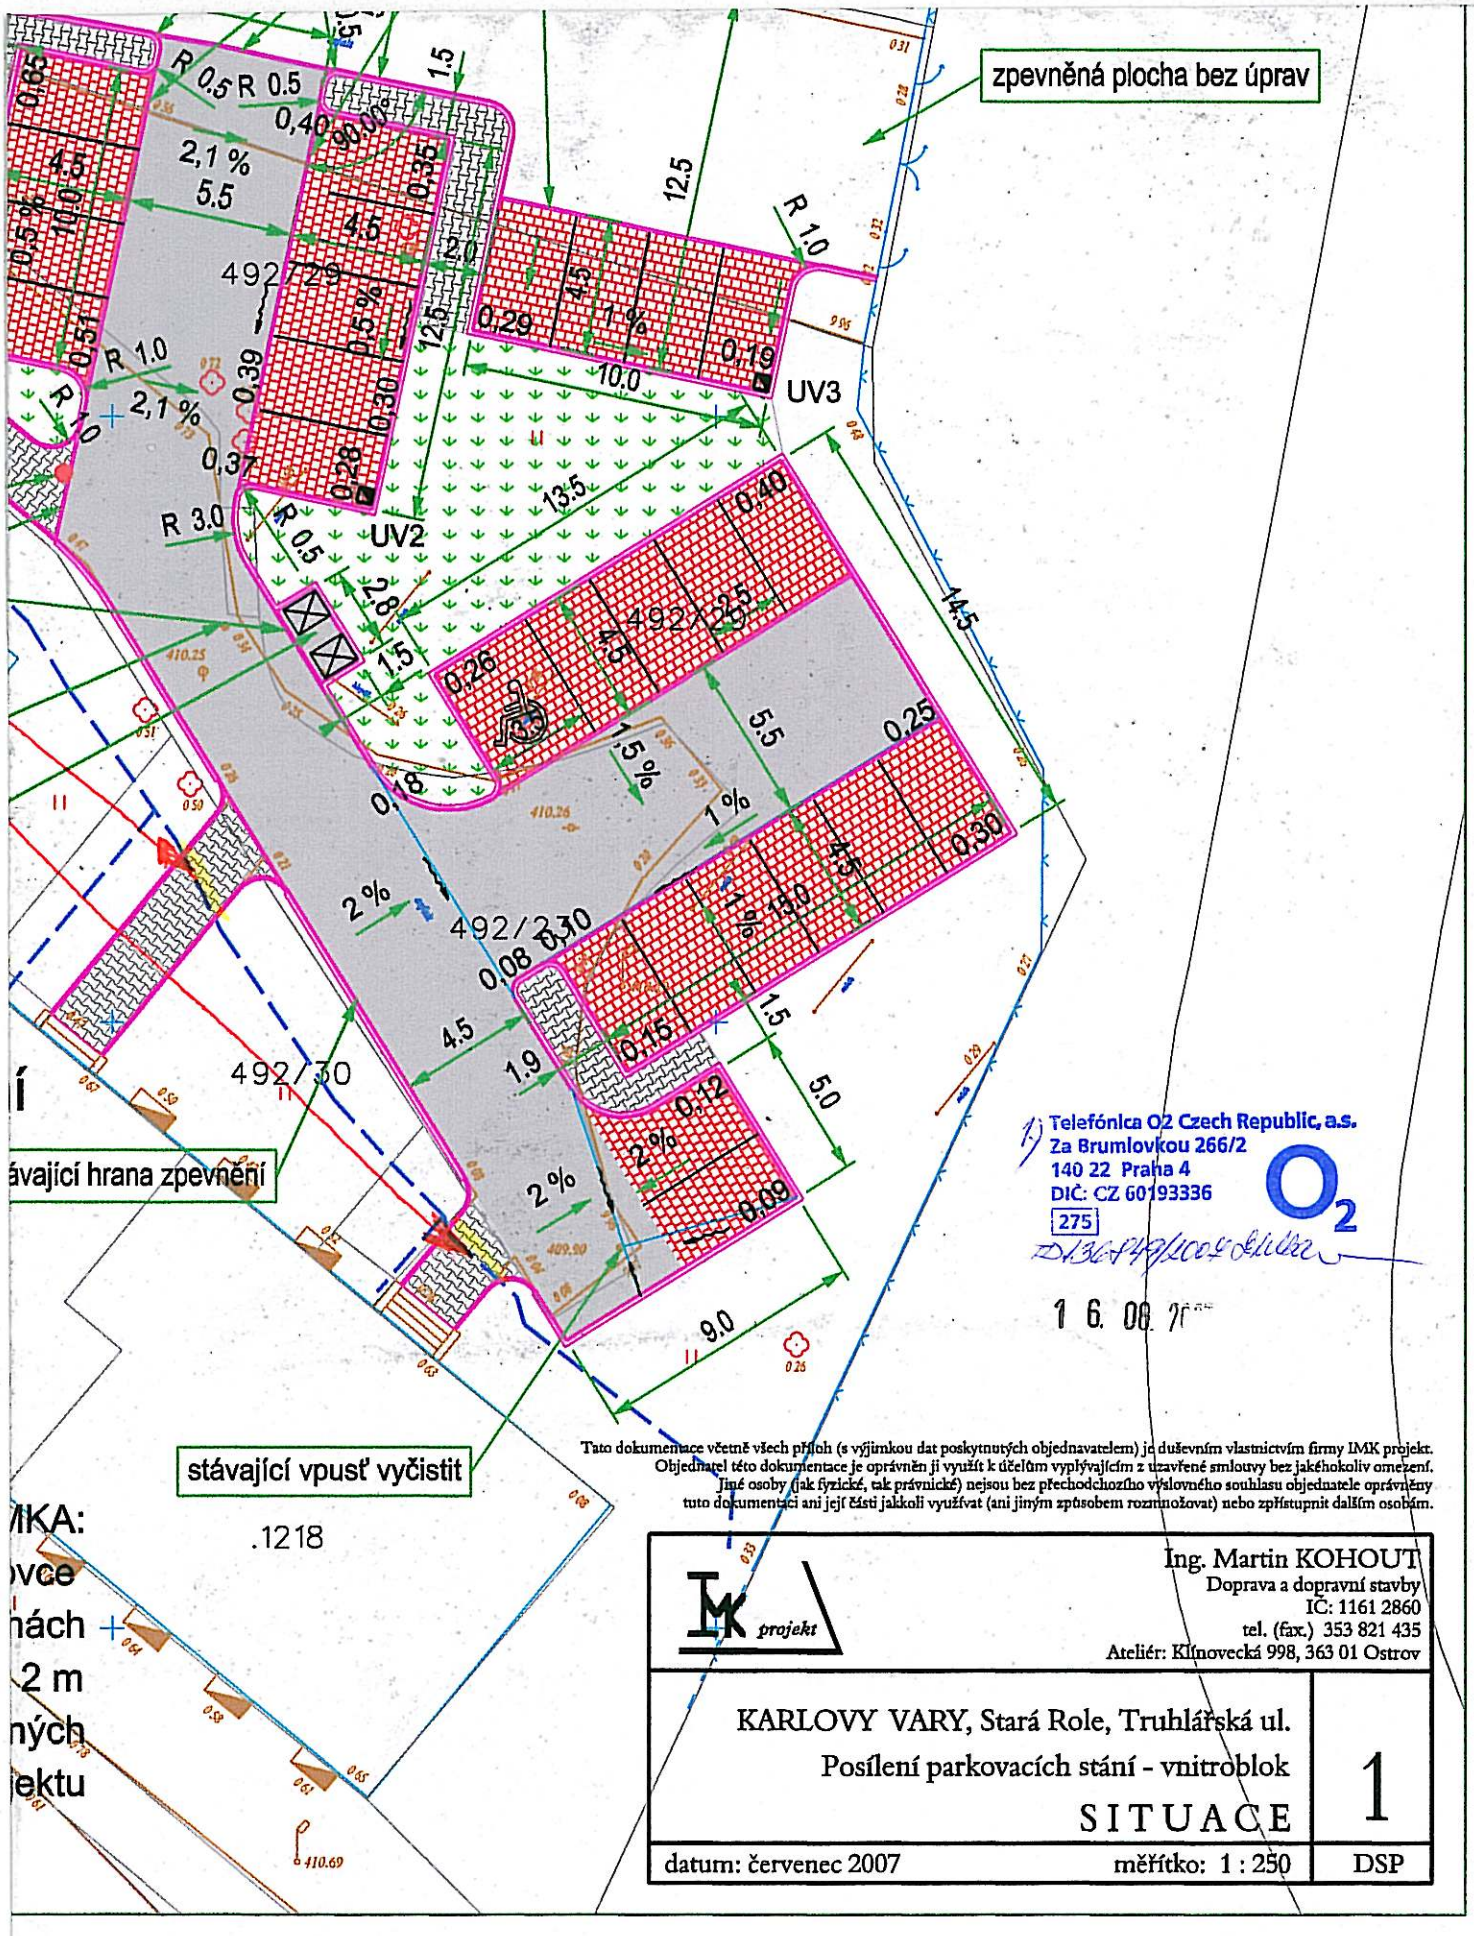

1) Telefónica O2 Czech Republic, a.s.
Za Brumlovkou 266/2
140 22 Praha 4
DIČ: CZ 60193336
275

16. 08. 07

Tato dokumentace včetně všech příloh (s výjimkou dat poskytnutých objednavatelem) je duševním vlastnictvím firmy IMK projekt. Objednatel této dokumentace je oprávněn ji využít k účelům vyplývajícím z uzavřené smlouvy bez jakéhokoliv omezení. Jiné osoby (jak fyzické, tak právnické) nejsou bez předchozího výslovného souhlasu objednatele oprávněny tuto dokumentaci ani její části jakkoli využívat (ani jiným způsobem rozmnožovat) nebo zpřístupnit dalším osobám.

Ing. Martin KOHOUT
Doprava a dopravní stavby
IČ: 1161 2860
tel. (fax.) 353 821 435
Ateliér: Klínovecká 998, 363 01 Ostrov

KARLOVY VARY, Stará Role, Truhlářská ul.
Posílení parkovacích stání - vnitroblok
SITUACE

1

datum: červenec 2007 měřítko: 1 : 250 DSP