



# Schema střechy

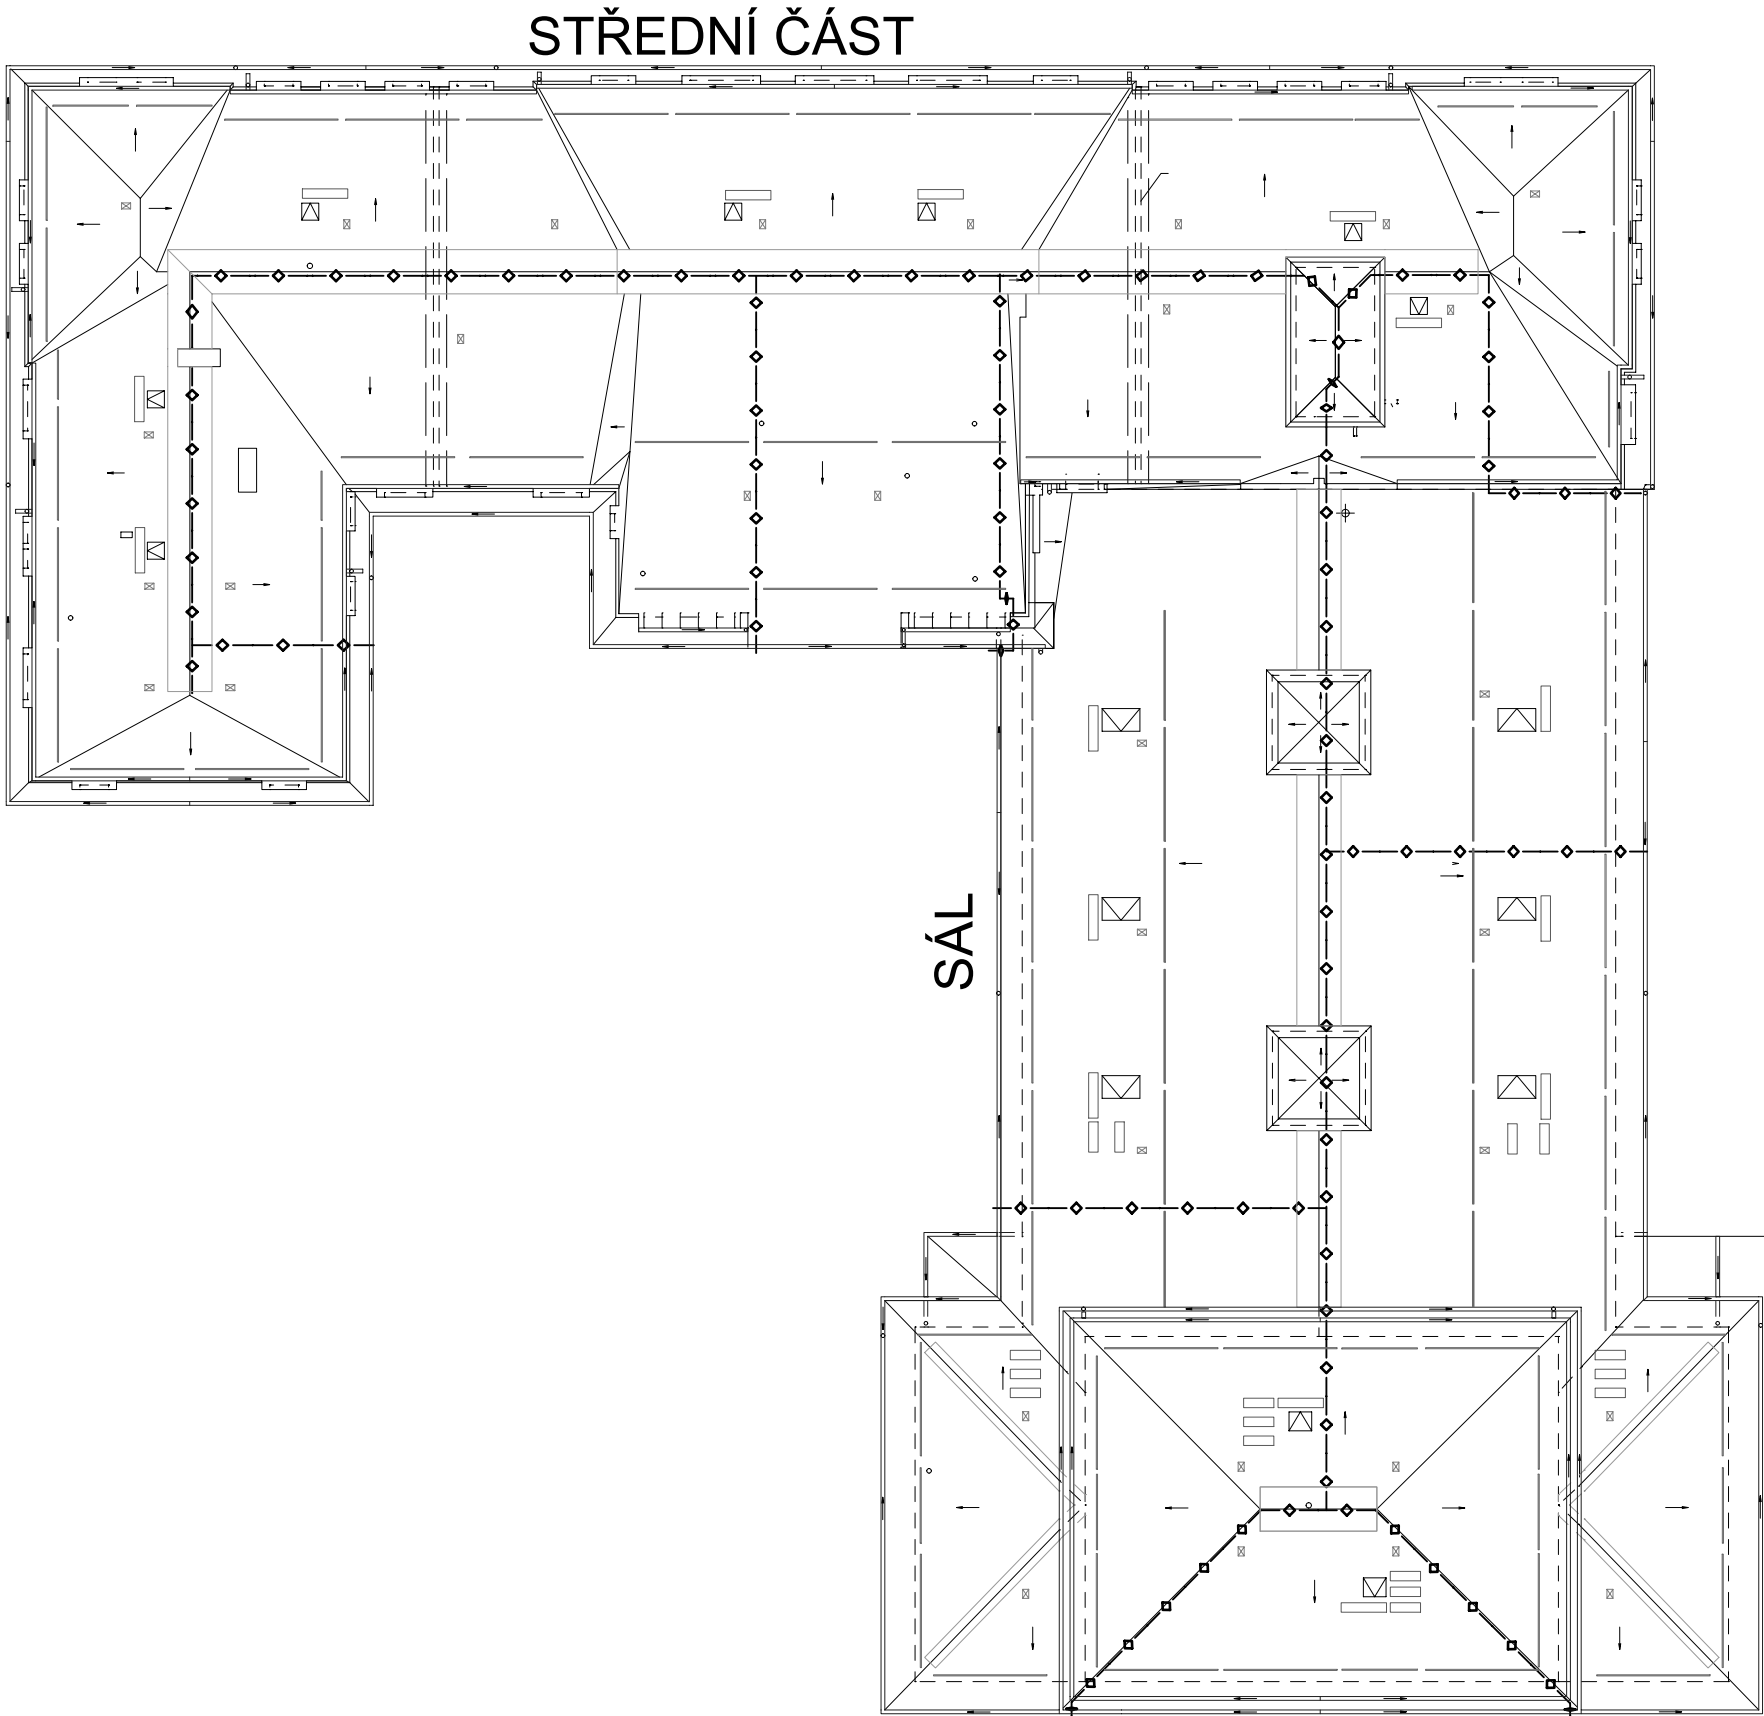

## Legenda

- SP1200 stoupací plošina 1200x1200mm včetně držáku pro falcovanou krytinu
- SP800 stoupací plošina 800x800mm včetně držáku pro falcovanou krytinu
- výřezové okno 600x600 včetně lemování pro falcované krytiny  
křídlo - dřevěné s tvrzovým sklem
- bezpečnostní kotevní prvek pro falcované krytiny
- sněhohromadník včetně svěrek pro falcované krytiny
- 0.5% náskokový žlab R.S. 700 včetně vyústění a žlabových háků
- 0.5% podokapní žlab ø105mm R.S. 250mm včetně žlabových háků
- svod ø80, 100mm včetně objímek, lapačů listů u podokapního žlabu kulatý kotlík ø80
- větrací hlavice
- nátepovací prst pro falcované krytiny  
průměr dle návěští větracích hlav na střeše  
- nástavce se stejného materiálu jako krytina
- vedení bleskosvodu - dle stávající trasy
- falcované šablony

INDEX	ZÁKAZKA	DATA		JMÉNO	POPSIS
Vedoucí projektant		Vopat Věroslav Ing.		Vedoucí zakázky	Dušek Jan Ing.
Projektant		Vopat Věroslav Ing.		Technická kontrola	Vopat Věroslav Ing.
				Mřítko 1:50	
 LIDICKÁ 1239 363 17 OSTROV ČESKÁ REPUBLIKA Tel.: +420353675111 Fax: +420353612416 projekty@bpo.cz www.bpo.cz				ZAKÁZKA: Rekonstrukce střechy Lidového domu Stará Role	
				ČÁST: Architektonické a stavební konstrukční řešení	
				OBSAH: Půdorys střechy - část b	
				OBJEDNATEL: Město Karlovy Vary	
				Podet A4 8	Pořadové číslo 8
				Stupeň projektu PST	8
				Datum dokončení 03/2013	
				Číslo zakázky 7435-26	
				Číslo archivu BPO 1-78003	