




Krov nad sálem - půdorys (1:50)

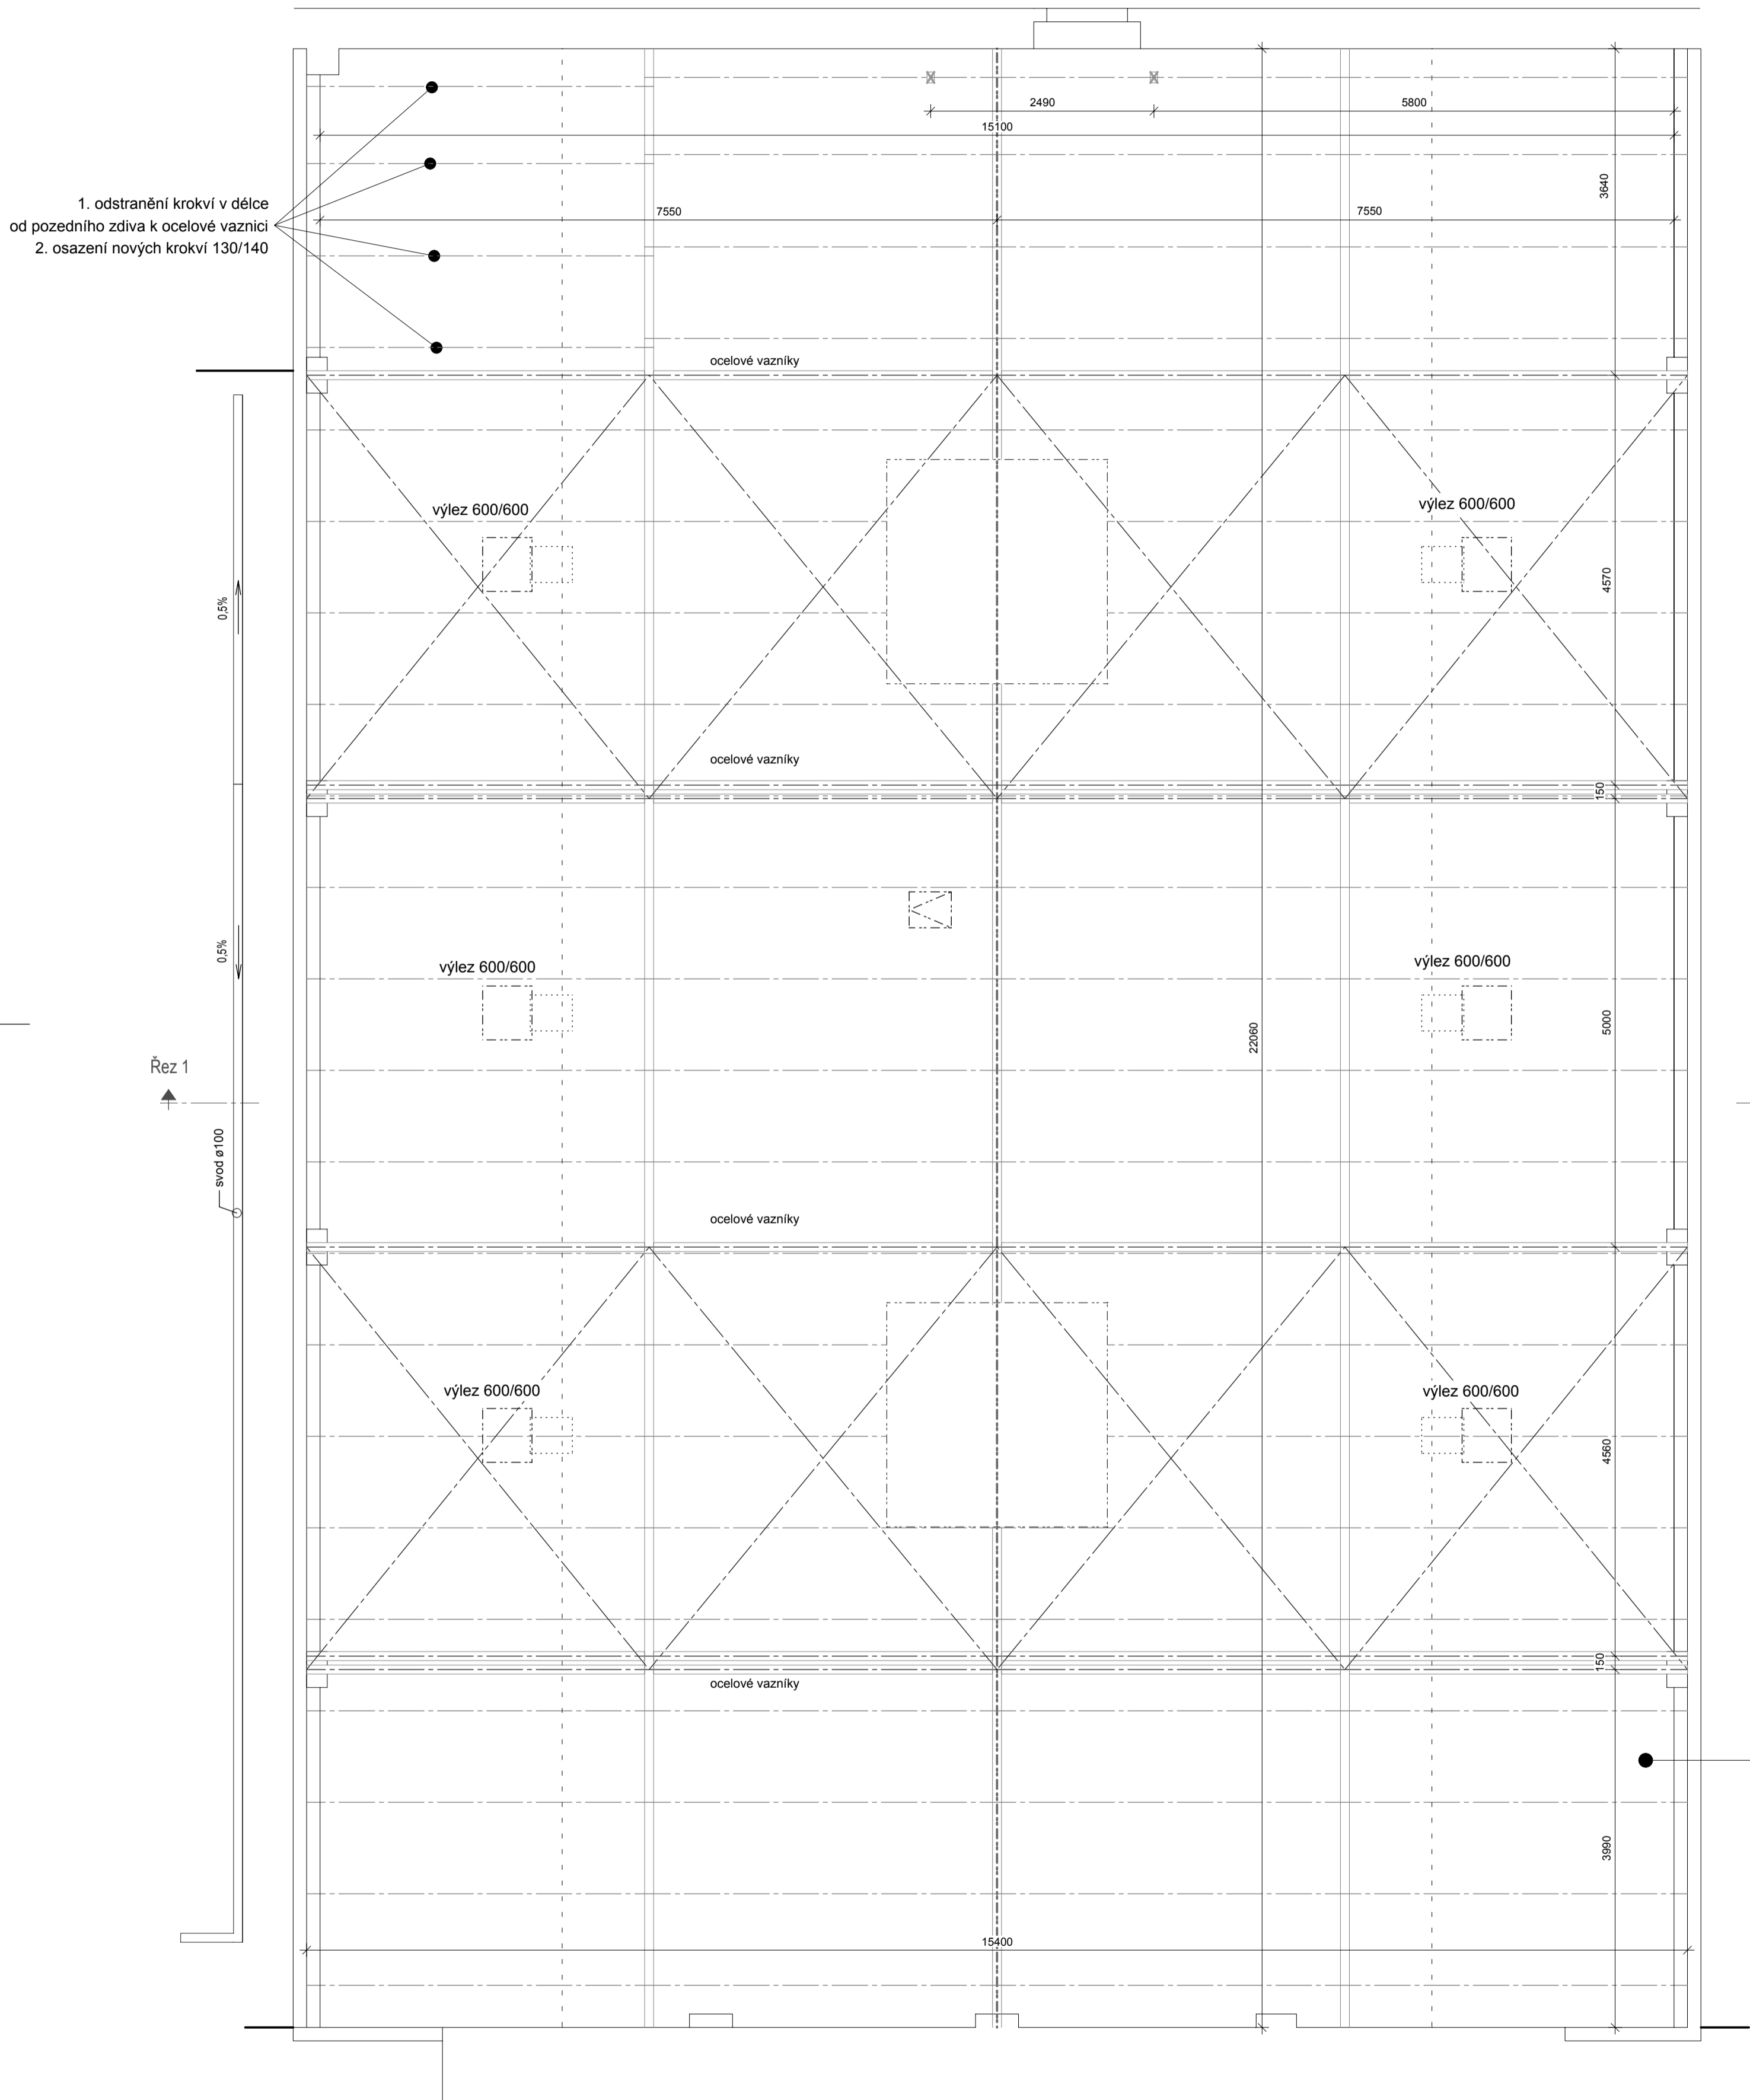

Krov nad sálem - svislý řez 1 (1:50)

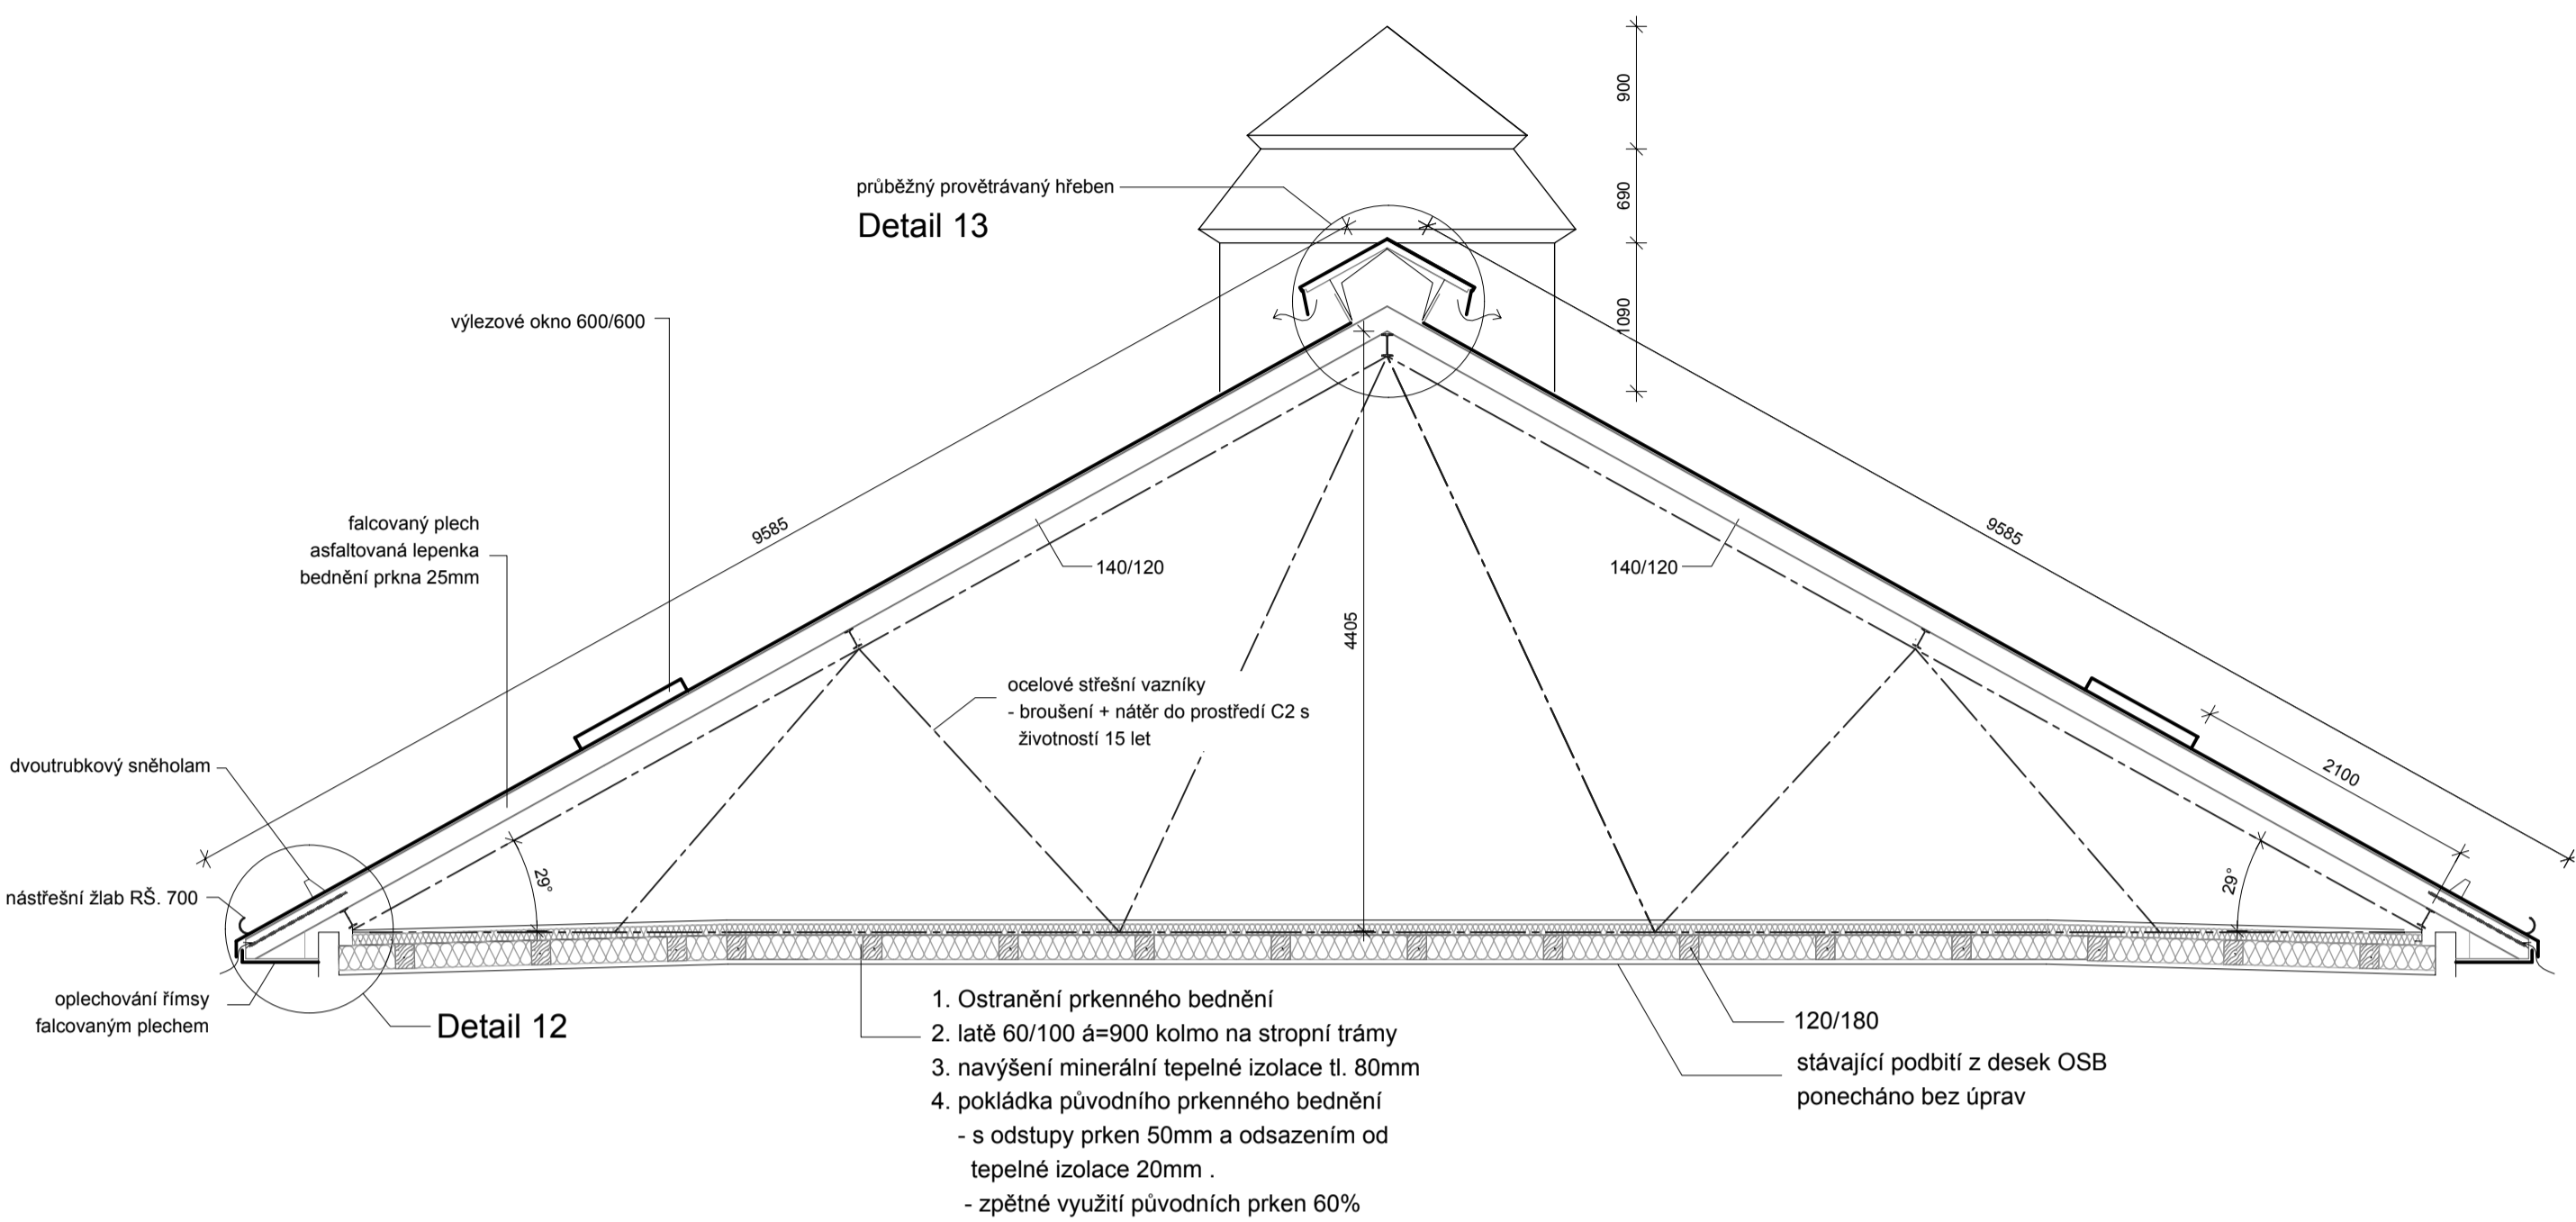

Schema střechy

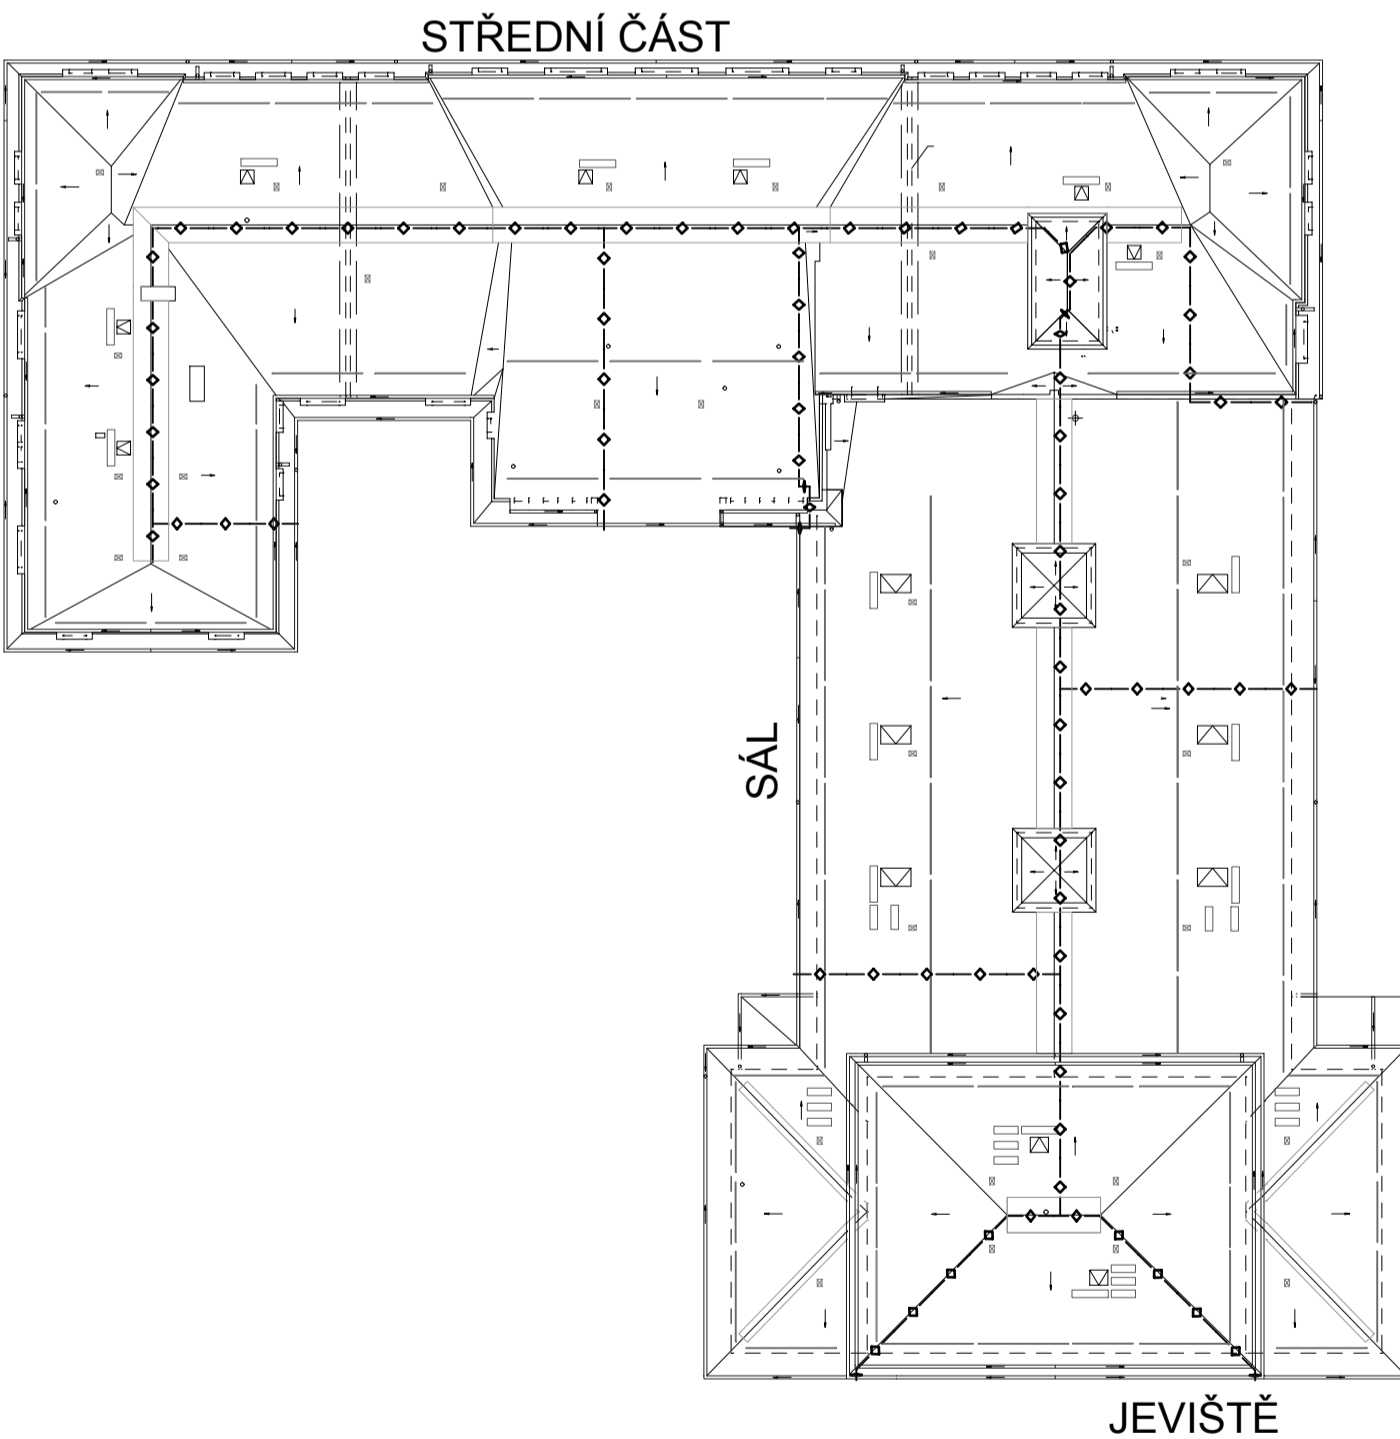

- Podlaha**
- Ostranění prkenného bednění
 - latě 60/100 á=900 kolmo na stropní trámy
 - navýšení minerální tepelné izolace tl. 80mm
 - pokládka původního prkenného bednění
 - s odstupy prken 50mm a výškovým odsazením od tepelné izolace 20mm .
- 335m²
- Střecha**
- ocelové střešní vazníky
 - přebroušení + nátěr do prostředí C2, životnost 15let
 - Bednění ze strany interiéru odstraněno
 - předpoklad použití 90% bednění např. na bednění ze strany exteriéru
 - Odstranění skelné vaty a lepenky mezi krokvi
 - předpoklad výměny 20% krokvi
 - Odstranění bednění ze strany exteriéru
 - předpoklad použití 80% bednění
 - Pokládka pojistné izolace a plechové falcované krytiny
- 470m²

INDEX	ZMĚNA	DATA	JMENO	PODPIS
Vedoucí projektant	Vopat Věroslav Ing.	Vedoucí zakázky	Dušek Jan Ing.	MM/ko
Projektant	Vopat Věroslav Ing.	Technická kontrola	Vopat Věroslav Ing.	1:50
ZAKÁZKA:	Rekonstrukce střechy Lidového domu Stará Role			Podet AA
ČÁST:	Architektonické a stavebně konstrukční řešení			8
OBSAH:				Stupeň projektu
				PST
				Datum dokončení
				03/2013
				Číslo zakázky
				7435-26
ORIGINÁTEL:	Město Karlovy Vary			Číslo archivu
				BPO 1-77999