
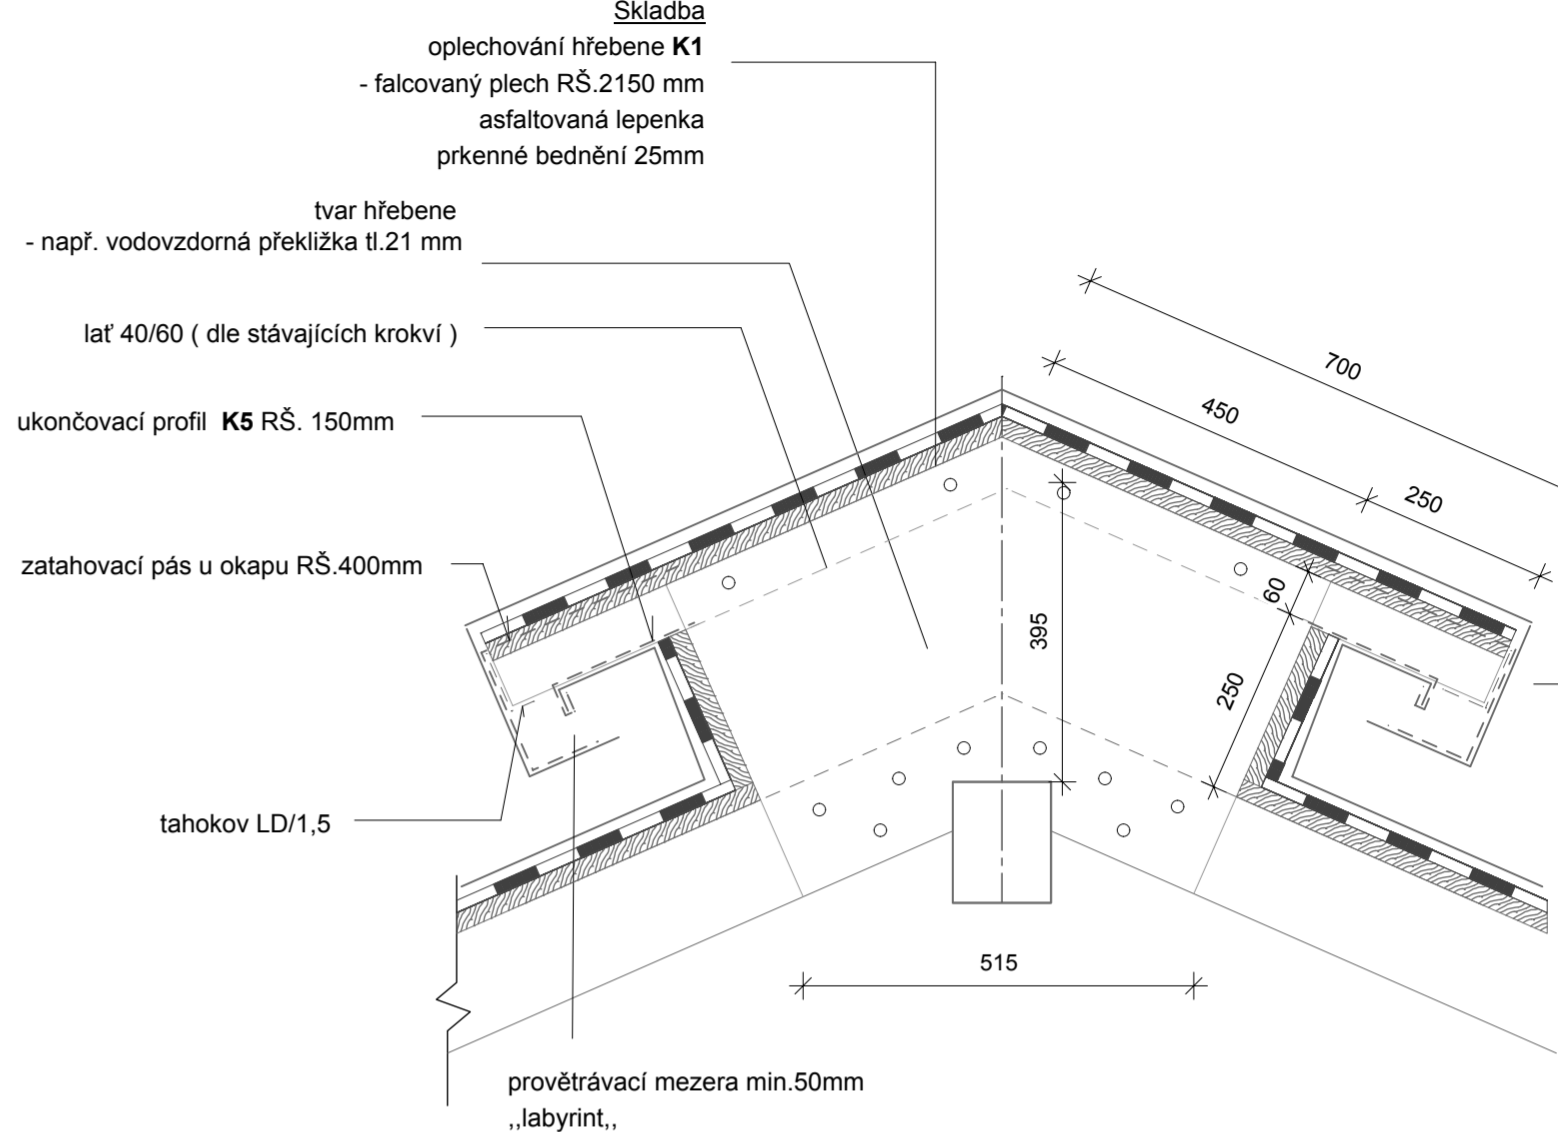
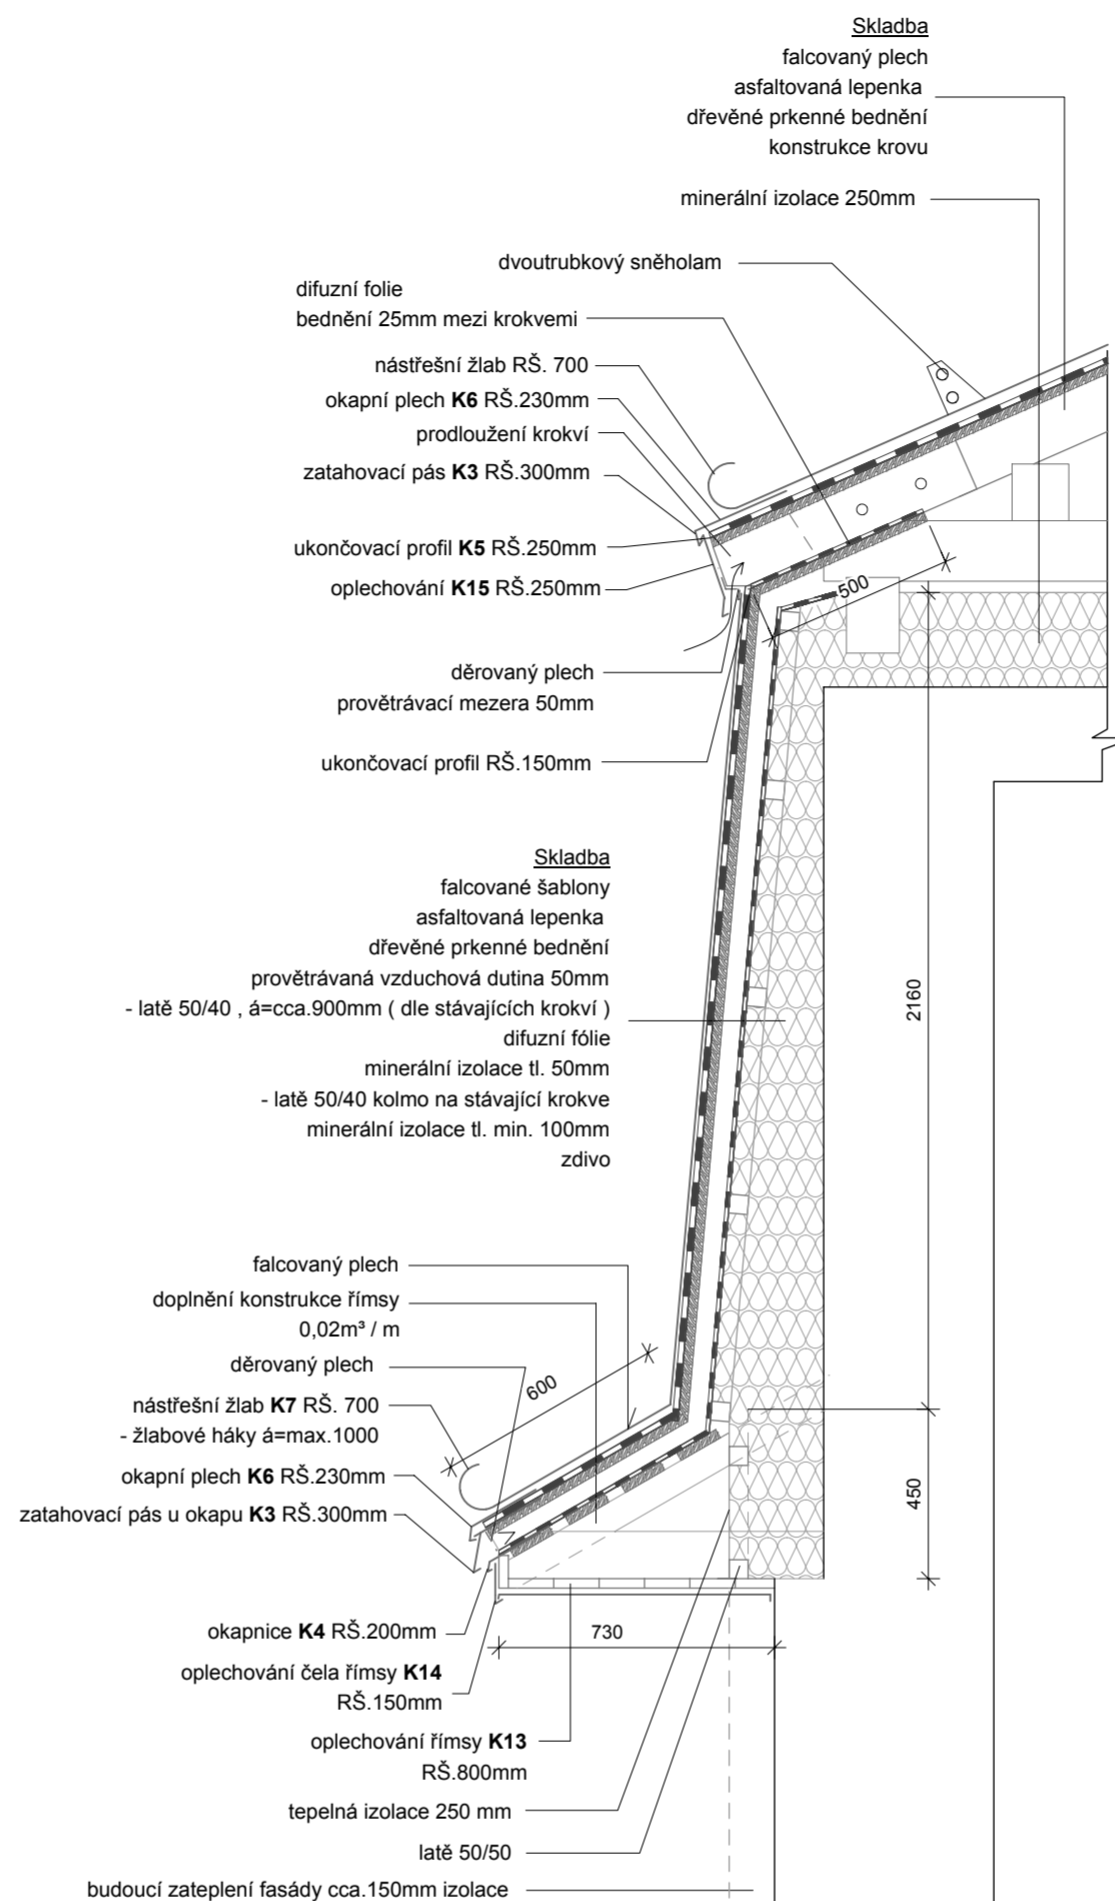



Krov střední část vikýř - Detail 1 (1:20)

Krov střední část mansarda - Detail 2 (1:20)


Krov střední část hřeben - Detail 3 (1:10)

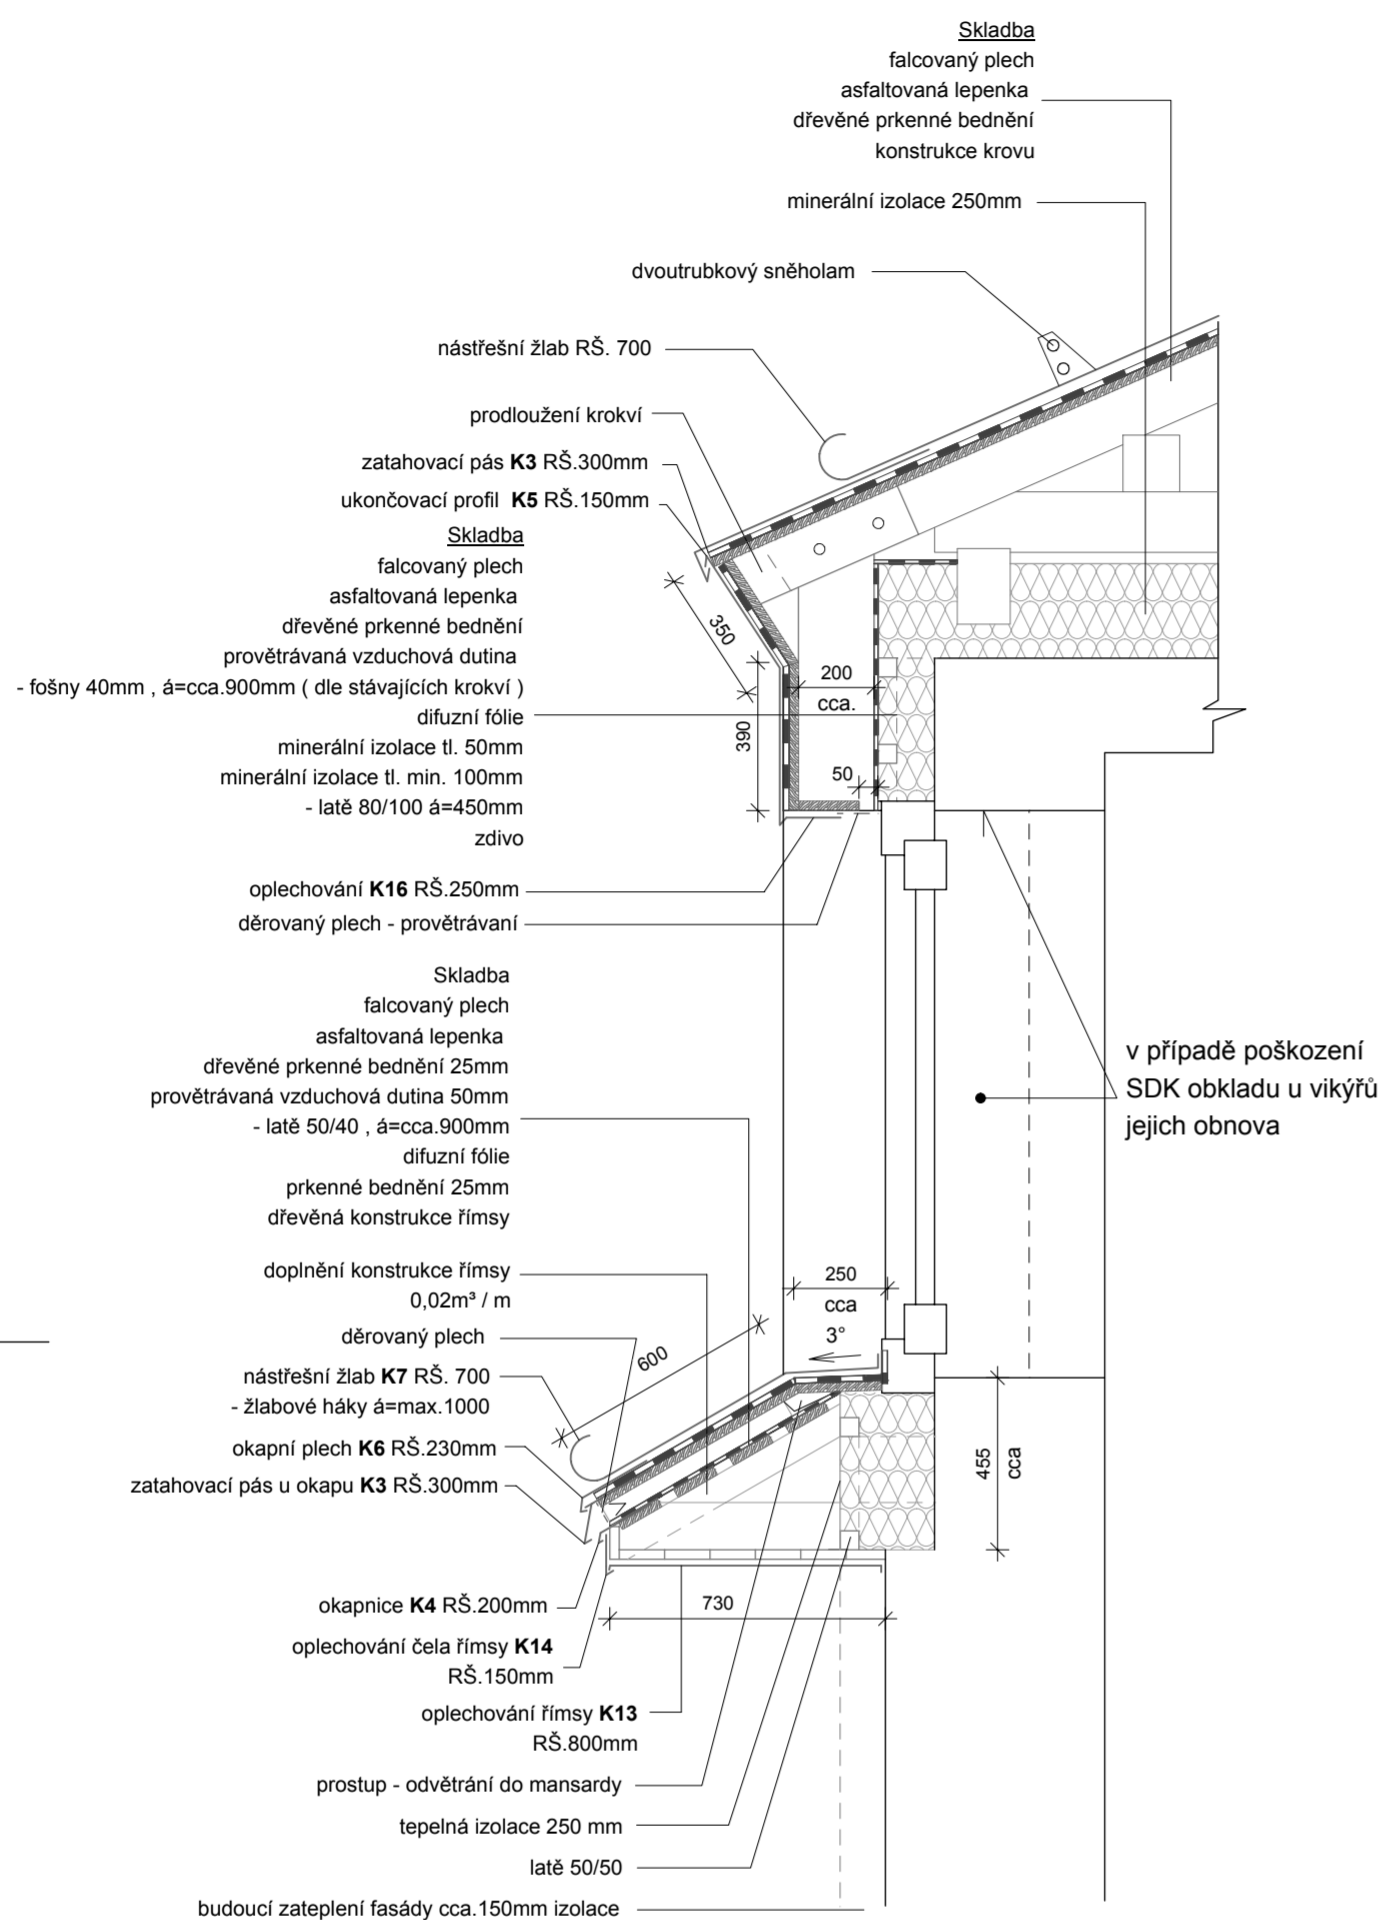


Krov střední část podokapní žlab- Detail 4 (1:20)

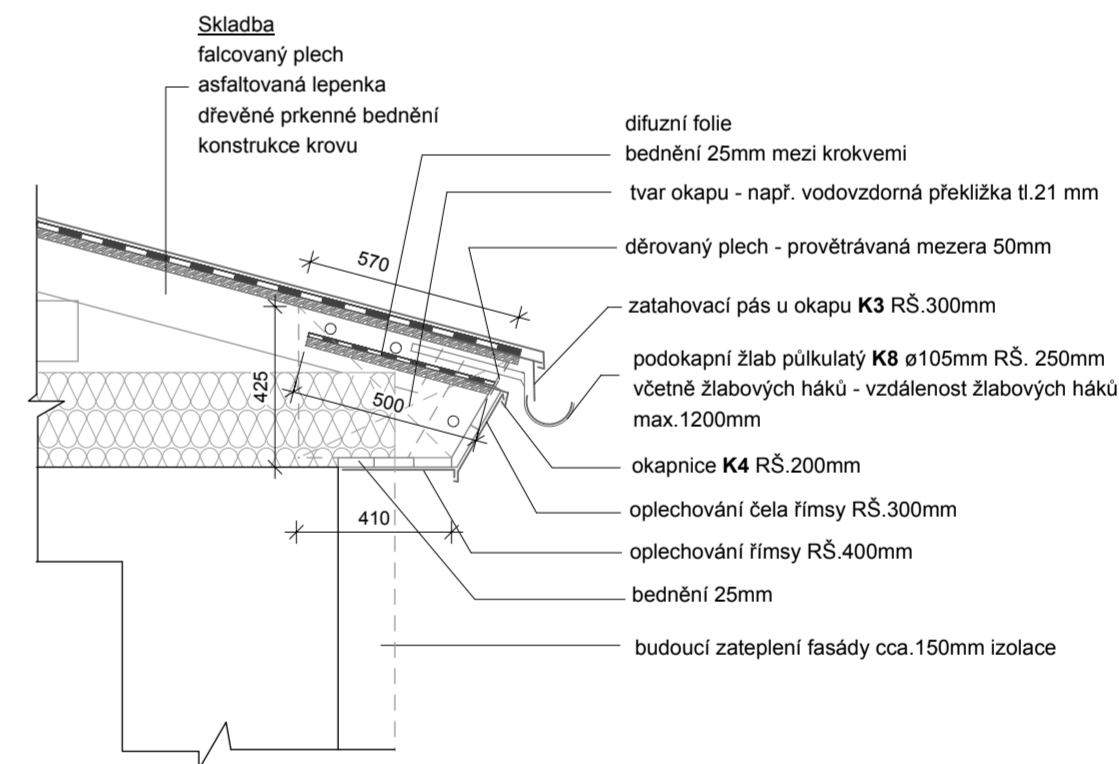

DETAIL 14 (1:5) - prostup střechou

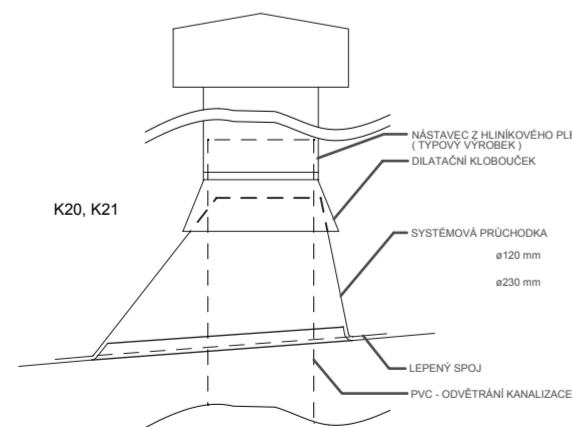


DETAIL 15 (1:5) - lávka

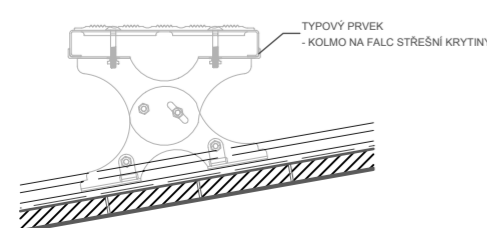

Detail 1 - vikýř Detail 2 - mansarda

STŘEDNÍ ČÁST

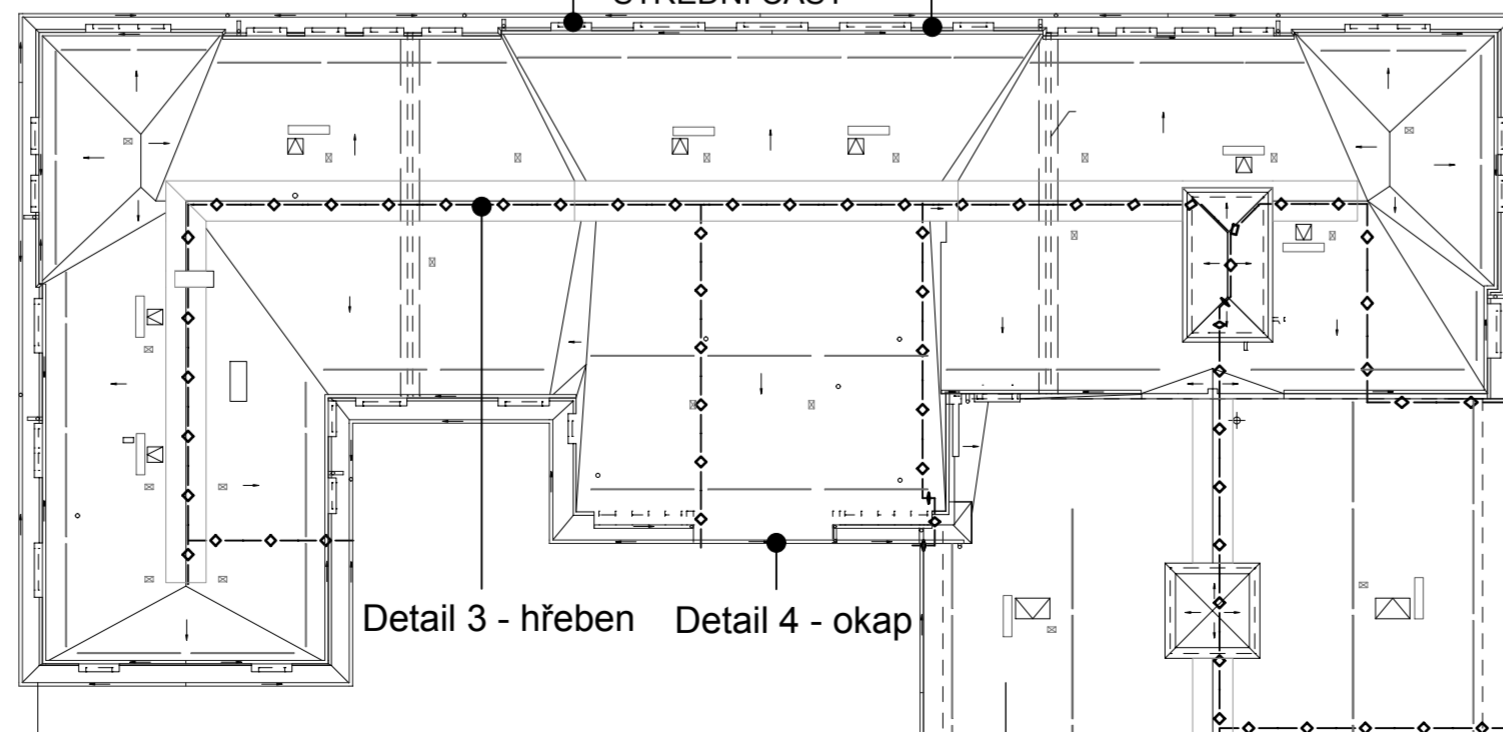

Detail 3 - hřeben Detail 4 - okap

INDEX	ZMĚNA	DATUM	JMÉNO	PODPIS																				
<table border="1"> <tr> <td>Vedoucí projektant</td> <td>Vopat Věroslav Ing.</td> <td>Vedoucí zakázky</td> <td>Dušek Jan Ing.</td> <td>Měřítka</td> </tr> <tr> <td>Projektant</td> <td>Vopat Věroslav Ing.</td> <td>Technická kontrola</td> <td>Vopat Věroslav Ing.</td> <td>1:20</td> </tr> <tr> <td colspan="4"> bpo spol. s r.o. LIDICKÁ 1239 363 17 OSTROV ČESKÁ REPUBLIKA Tel.: +420353675111 Fax: +420353612416 projekty@bpo.cz www.bpo.cz </td> <td> ZAKÁZKA: Rekonstrukce střechy Lidového domu Stará Role ČÁST: Architektonické a stavebné konstrukční řešení OBSAH: Krov nad střední částí - detaily 1, 2, 3, 4 OBJEDNATEL: Město Karlovy Vary </td> </tr> <tr> <td colspan="4"> Počet A4 4 Stupeň projektu PST Datum dokončení 03/2013 Číslo zakázky 7435-26 Číslo archivní BPO 2-78006 </td> <td> 11 Potadové číslo </td> </tr> </table>					Vedoucí projektant	Vopat Věroslav Ing.	Vedoucí zakázky	Dušek Jan Ing.	Měřítka	Projektant	Vopat Věroslav Ing.	Technická kontrola	Vopat Věroslav Ing.	1:20	bpo spol. s r.o. LIDICKÁ 1239 363 17 OSTROV ČESKÁ REPUBLIKA Tel.: +420353675111 Fax: +420353612416 projekty@bpo.cz www.bpo.cz				ZAKÁZKA: Rekonstrukce střechy Lidového domu Stará Role ČÁST: Architektonické a stavebné konstrukční řešení OBSAH: Krov nad střední částí - detaily 1, 2, 3, 4 OBJEDNATEL: Město Karlovy Vary	Počet A4 4 Stupeň projektu PST Datum dokončení 03/2013 Číslo zakázky 7435-26 Číslo archivní BPO 2-78006				11 Potadové číslo
Vedoucí projektant	Vopat Věroslav Ing.	Vedoucí zakázky	Dušek Jan Ing.	Měřítka																				
Projektant	Vopat Věroslav Ing.	Technická kontrola	Vopat Věroslav Ing.	1:20																				
bpo spol. s r.o. LIDICKÁ 1239 363 17 OSTROV ČESKÁ REPUBLIKA Tel.: +420353675111 Fax: +420353612416 projekty@bpo.cz www.bpo.cz				ZAKÁZKA: Rekonstrukce střechy Lidového domu Stará Role ČÁST: Architektonické a stavebné konstrukční řešení OBSAH: Krov nad střední částí - detaily 1, 2, 3, 4 OBJEDNATEL: Město Karlovy Vary																				
Počet A4 4 Stupeň projektu PST Datum dokončení 03/2013 Číslo zakázky 7435-26 Číslo archivní BPO 2-78006				11 Potadové číslo																				