



Rez 1

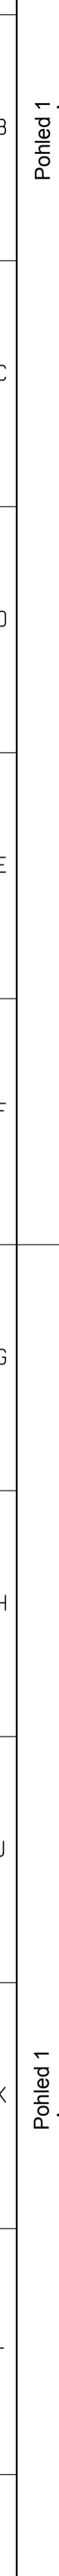


Pohled 2

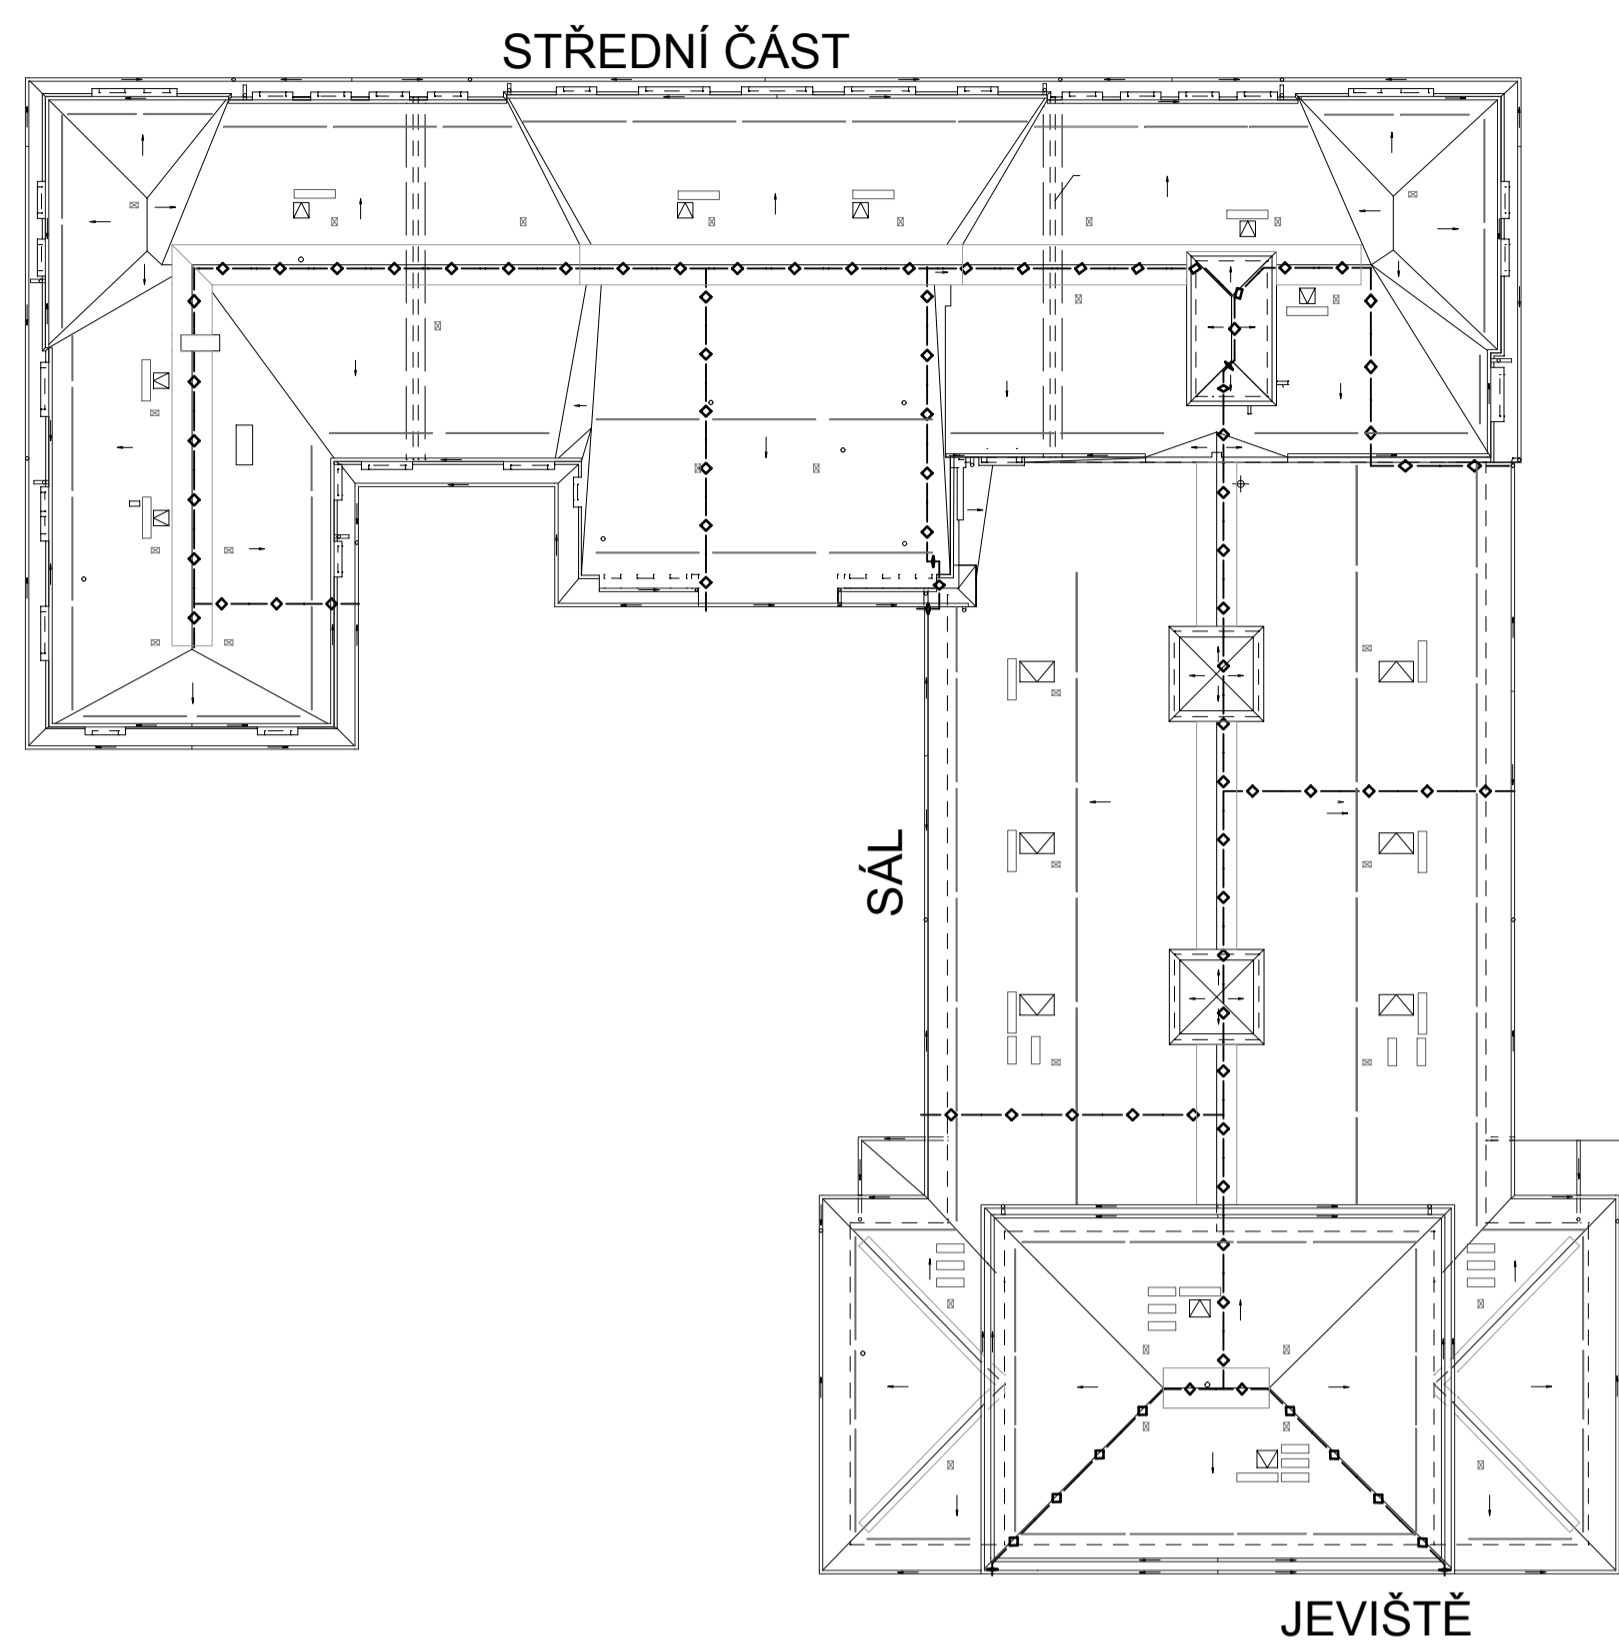

Legenda

- SP1200
- stoupací plošina 250x1200mm včetně držáku pro falcovanou krytinu
- SP800
- stoupací plošina 250x800mm včetně držáku pro falcovanou krytinu
- výřezové okno 600x600
- výřez lamelový pro falcovanou krytinu
- klído - dřevěné s tvrzovým sklem
- bezpečnostní kotelnií prvek pro falcovanou krytinu
- sňehlam dvouvrstvou včetně svěrek pro falcovanou krytinu
- 3000
- 0,5%
- nástěnní žlab R. Š. 700 včetně vyústění a žlabových nádob
- podokapní žlab púkulaty ø105mm R. Š. 250mm včetně žlabových nádob
- 0,5%
- podokap žlab
- svod ø80
- větrací hlavice
- napěvopřístup pro falcovanou krytinu
- průměr dle nastávký větráček hlavice na stědě
- nástavce se stejného materiálu jako krytiny
- vedení bliskovodů - dle stávký trasy
- falcovaná šablony

INDEX	ZEMĚ	DATUM	JEDNO	POPS
Všeobecný projekt		Vopát Věroslav Ing.	Dušk Ján Ing.	Místo
Projektant	Vopát Věroslav Ing.	Technická korekce	Vopát Věroslav Ing.	1:50
		ZAKAZKA: Rekonstrukce střechy Lidového domu Stará Role		Podst. A4 12 Stupeň projektu PST Datum dokončení 03/2013 Číslo zakázky 7435-26
LIDICKÁ 1239 363 17 OSTROV ČESKÁ REPUBLIKA Tel.: +420353675111 Fax.: +420353612416 projekty@bpo.cz www.bpo.cz		OBRÁZ: Architektonické a stavební konstrukční řešení <h2 style="text-align: center;">Půdorys střechy - část a</h2>		Přehledová část <div style="font-size: 48pt; font-weight: bold; text-align: center;">7</div>
OBJEDNATEL: Město Karlovy Vary		Číslo projektu: BPO 1-78002		