



ŘEZ 1 km 0.00944 1:100

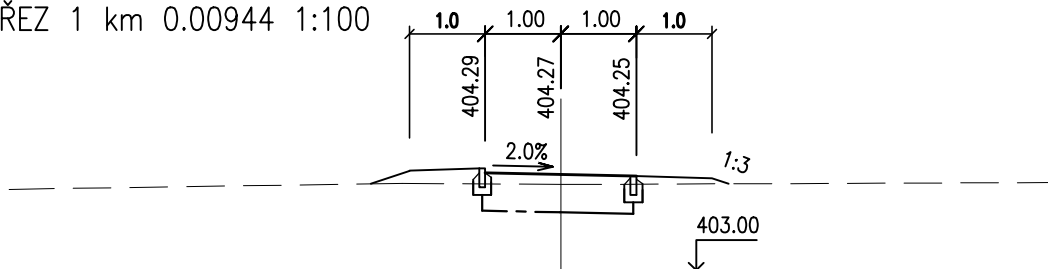

ŘEZ 2 km 0.02055 1:100

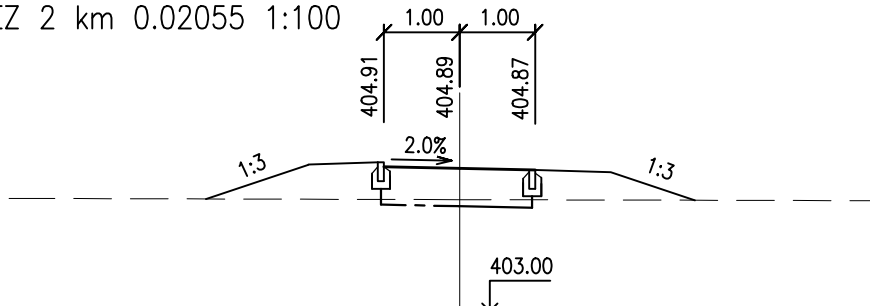

## LEGENDA ČAR

- Kryt
- - — - Konstrukce
- - - - Stávající terén
- Upravený terén

## POZNÁMKA

Kótováno je v m.

Silniční obrubníky r(500/250/80) budou nadvýšeny 12cm.

odp. projektant:		Hlavní inž.projektu:		paré:		profese: dopravní stavby		
Ing. Jiří Vít		Ing. Jiří Vít				Ing.Jiří Vít Školní 714, Karlovy Vary 360 17 provozovna: Závodu míru 170/90, K. Vary 360 17 tel.: 353449735 , mobil: 736441914		
Kraj:		Karlovarský						
Obec:		Karlovy Vary—Stará Role						
Investor:		Město Karlovy Vary						
Datum: 08/2012		Stupeň: DSP		autor: Ing.Jiří Vít, Školní 714, K.Vary 36017 provozovna: Závodu míru 170/90, K.Vary 36017		Autorizace:		
Akce: Karlovy Vary, Stará Role – park, ul. Karlovarská  Objekt: SO 100 Komunikace a zpevněné plochy								
Příloha:		Řezy—cesta č.3				Měřítko: 1:100	Počet A4 4	Číslo přílohy: C.1—5