



LEGENDA ČAR

- Kryt
- Konstrukce
- Stávající terén
- Upravený terén


ŘEZ 3-cesta č.2 km 0.03420 1:100

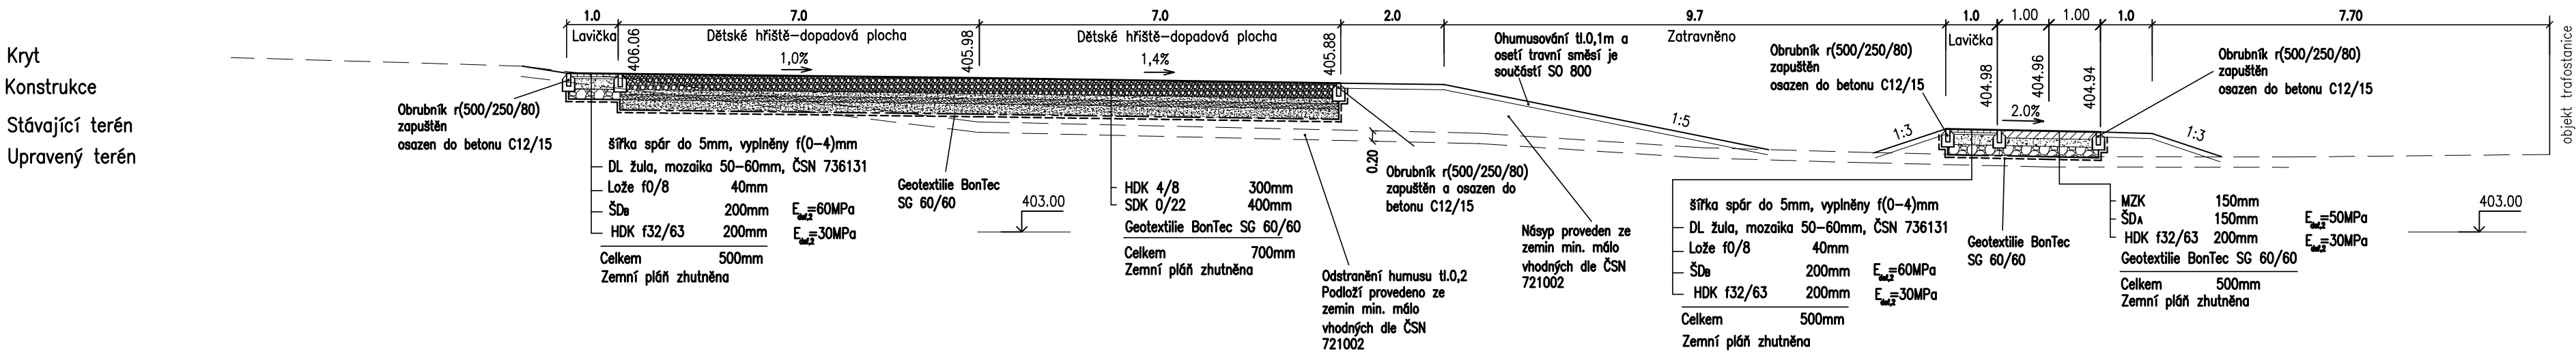

ŘEZ 2-cesta č.4 km 0.01381 1:100

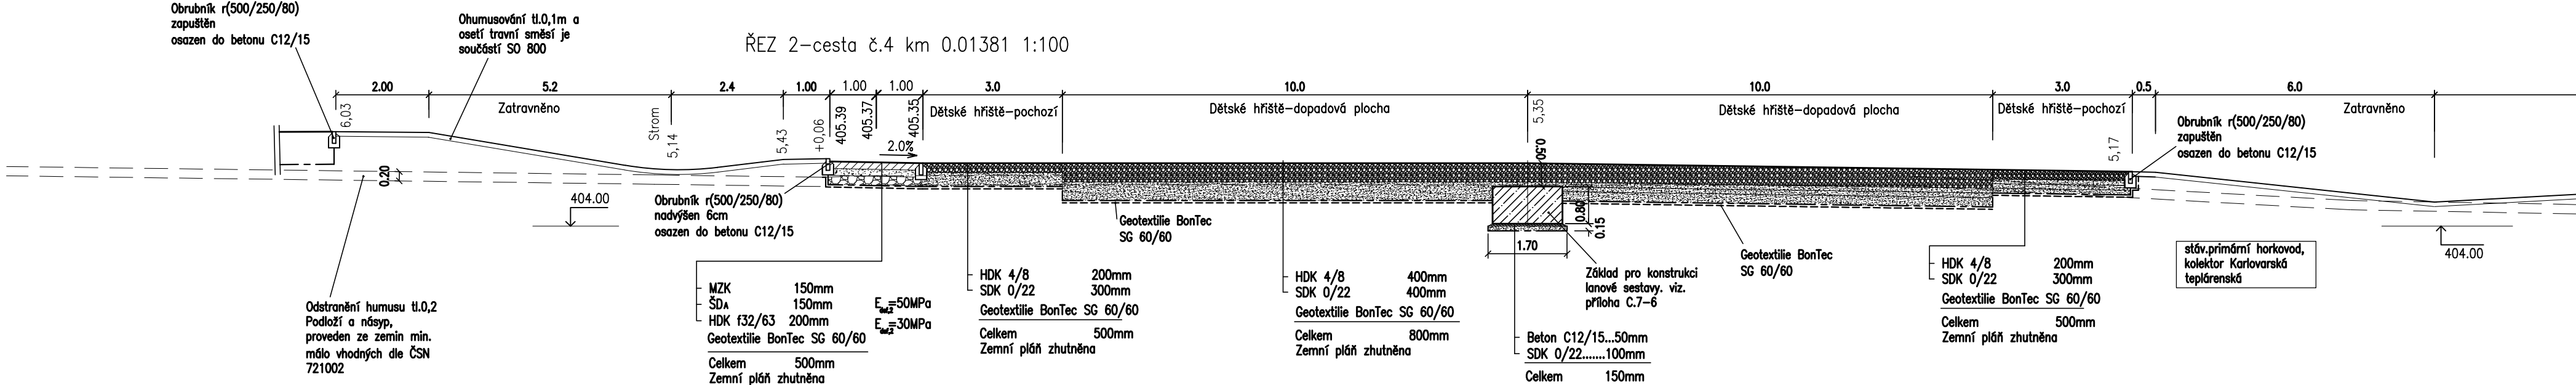

ŘEZ F2

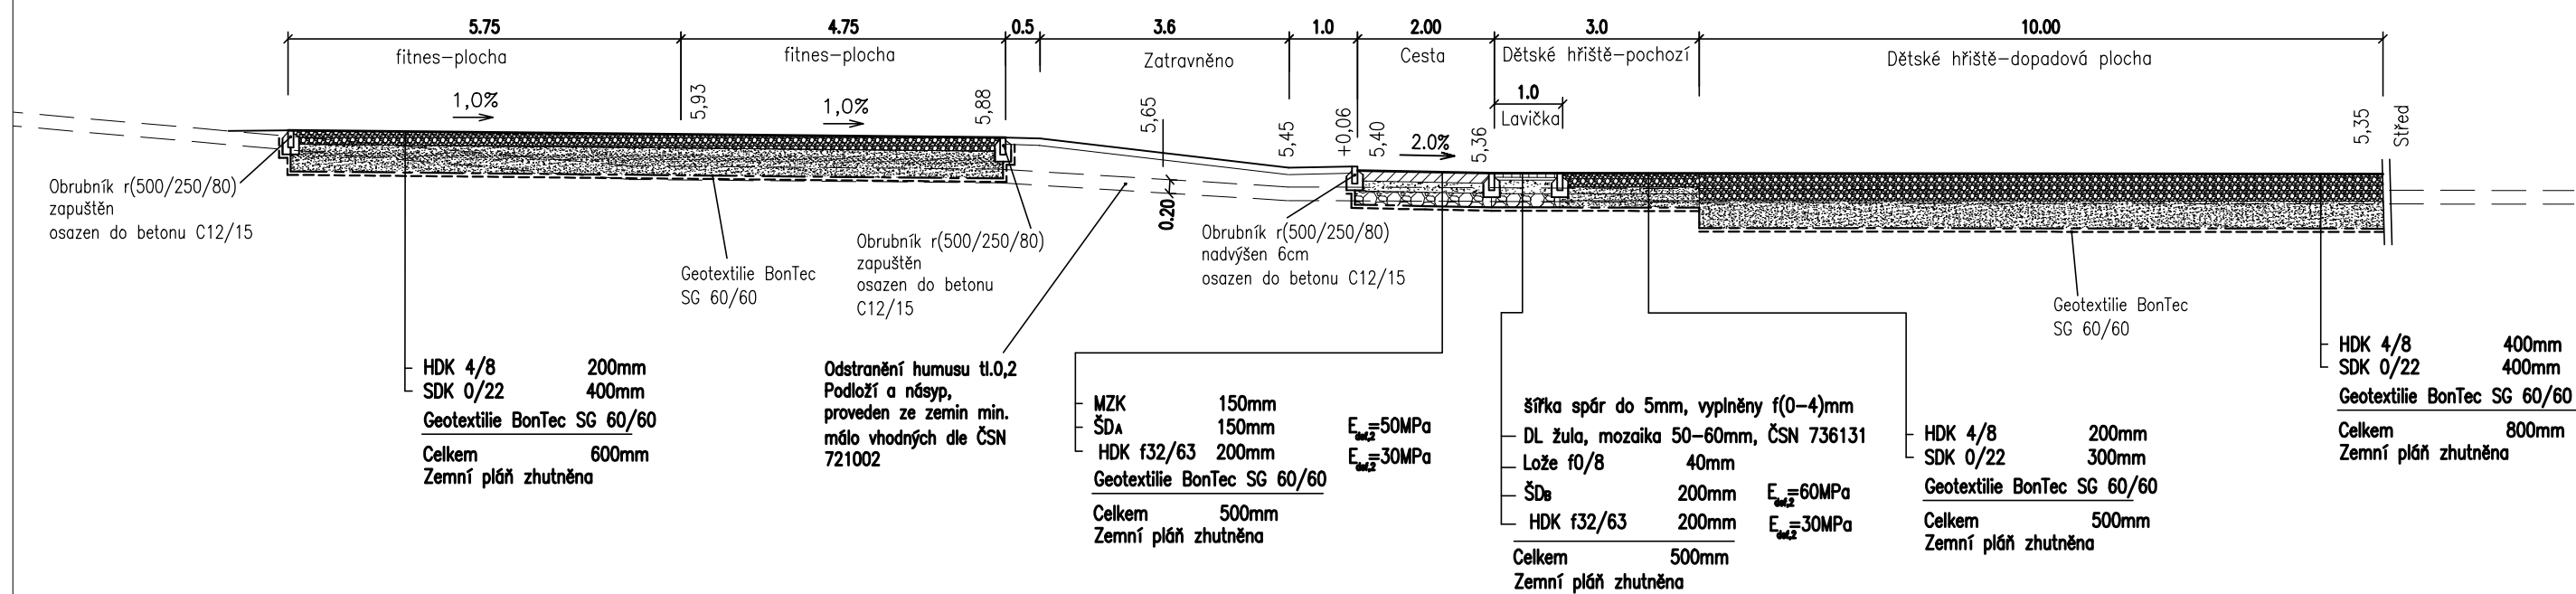

POZNÁMKA

Kótováno je v m.

odp. projektant:		Hlavní inž.projektu:		paré:		profese: dopravní stavby		
Ing. Jiří Vít		Ing. Jiří Vít				Ing.Jiří Vít Školní 714, Karlovy Vary 360 17 provozovna: Závodu míru 170/90, K. Vary 360 17 tel.: 353449735 , mobil: 736441914		
Kraj:		Karlovarský						
Obec:		Karlovy Vary–Stará Role						
Investor:		Město Karlovy Vary						
Datum: 08/2012		Stupeň: DSP		autor: Ing.Jiří Vít, Školní 714, K.Vary 36017 provozovna: Závodu míru 170/90, K.Vary 36017		Autorizace:		
Akce:		Karlovy Vary, Stará Role – park, ul. Karlovarská						
Objekt:		SO 100 Komunikace a zpevněné plochy						
Příloha:		Vzorové řezy-cesta č.2 a č.4				Měřítko: 1:100	Počet A4 3	Číslo přílohy: C.1–10