


ŘEZ G-G – STÁV. STAV

STŘECHA 8

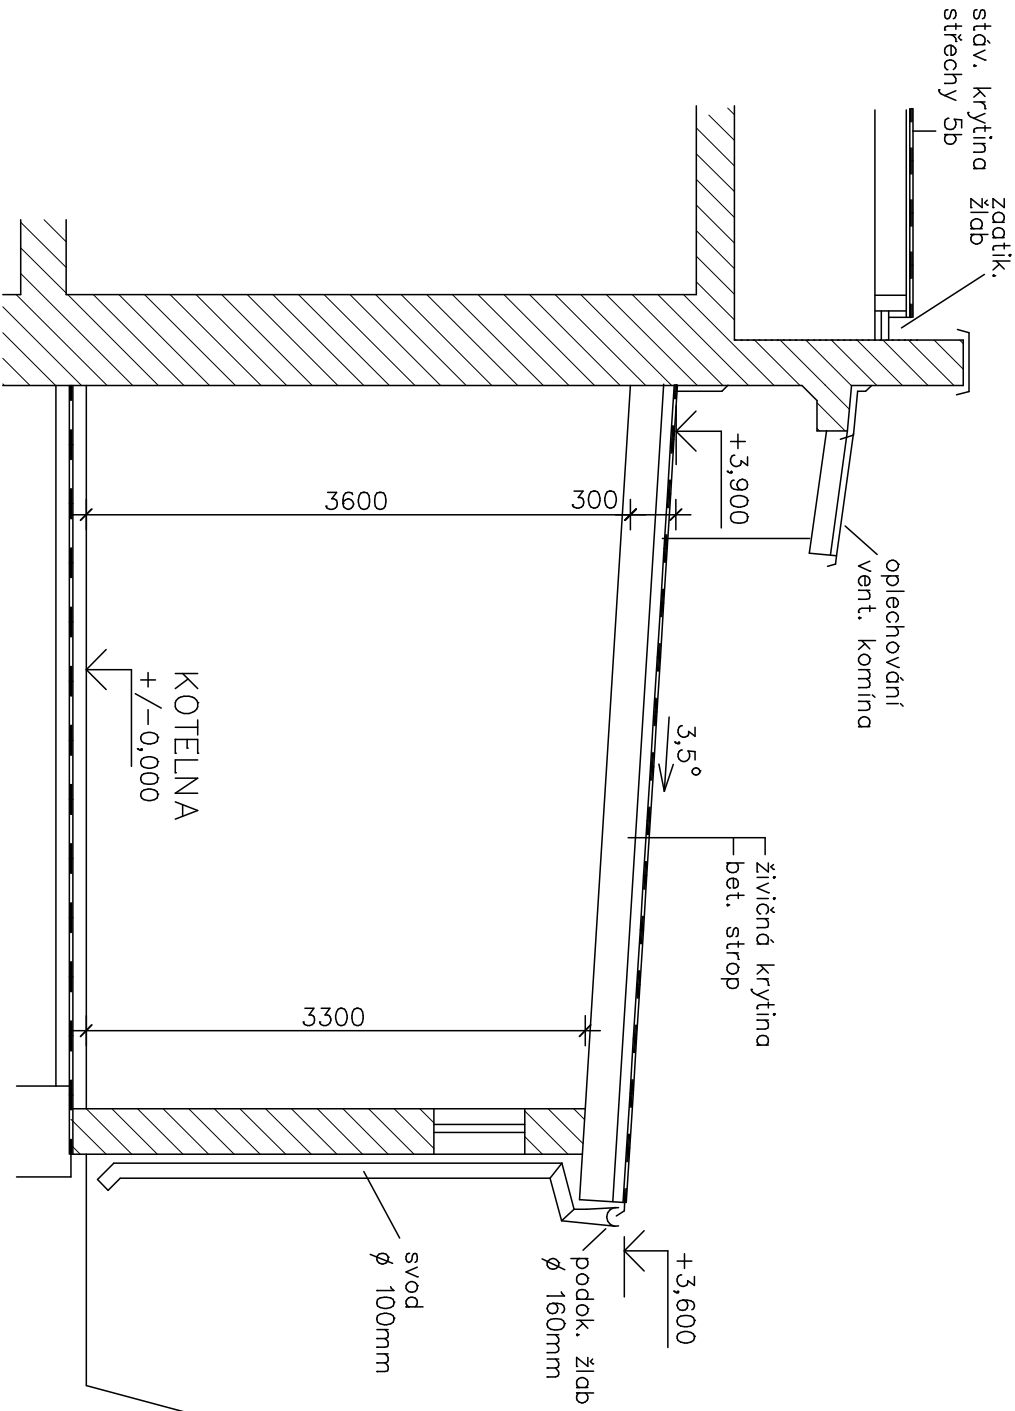

ŘEZ G-G – NAVRH. STAV

STŘECHA 8


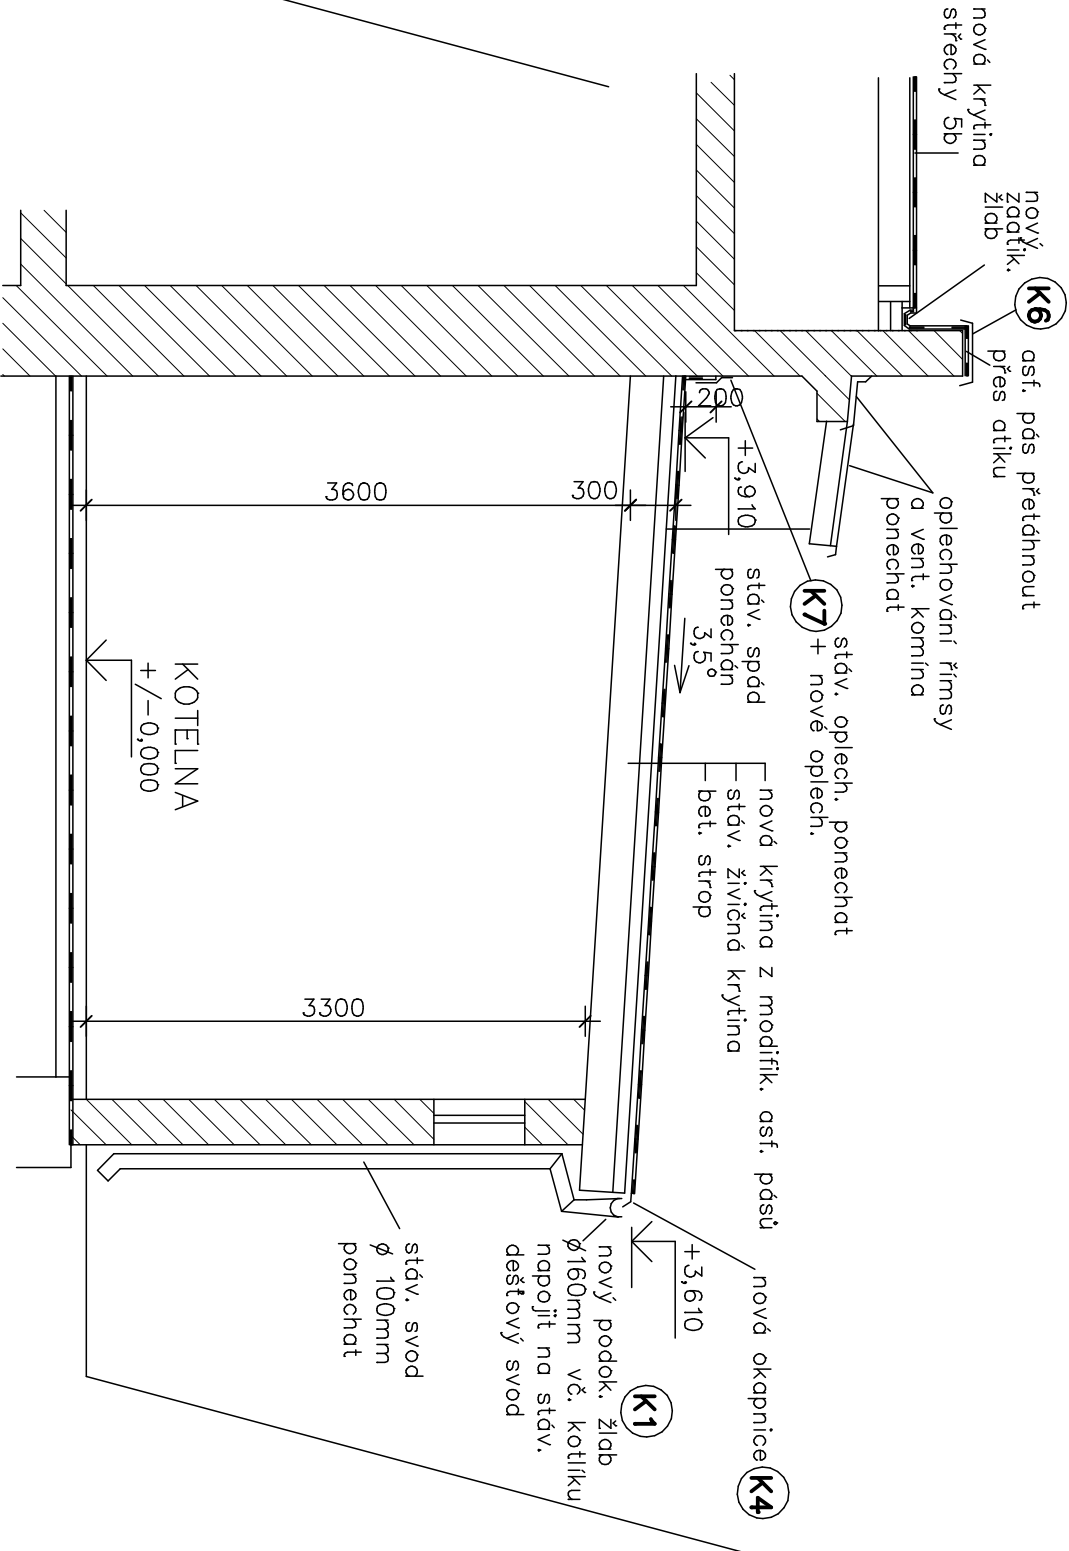




SCHÉMA ČLENĚNÍ STŘECHY OBJEKTU

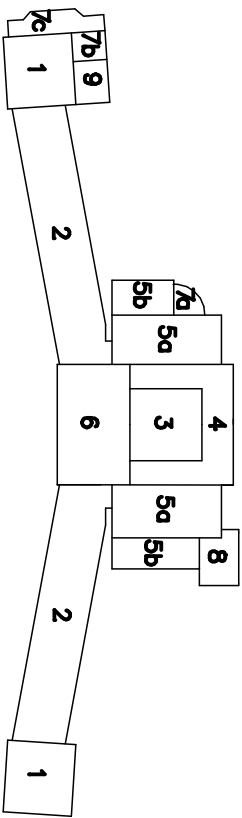

POZNÁMKA:

- * Na stáv. krytinu provést novou z modifik. asf. pásů
- * Výměna klemp. výrobků z CU plechu /žlab, kotlík, okapnice lemování zdi a atiky/

Ved.projektant :	Zodp.projektant :	Vypracoval :	Kreslil :	<div><div>Projekt a inženýrská kancelář pro pozemní stavby</div><div>HBH atelier s.r.o.</div><div>Letkovská 5, Pízeň 326 00 tel./fax : 377 441 072, 377 441 106 email : hbhing@seznam.cz</div></div>	
Ing. Beránek	Ing. Beránek	P. Škola			
Akce :					
Rekonstrukce a opravy střešního pláště Galerie umění Karlovy Vary č.p. 1215, Goethova stezka 6					
Investor :					
Statutární město Karlovy Vary Moskevská 2035/21, Karlovy Vary				Místo :	K.Vary
Obsah :				Stupeň PD :	DSP
				Datum :	05/2013
				Číslo akce :	1321
ŘEZ G-G – STÁV. + NAVRH. STAV				Měřítko :	Číslo výkresu :
				1:50	D.1.1.b.9.