





PŮDORYS

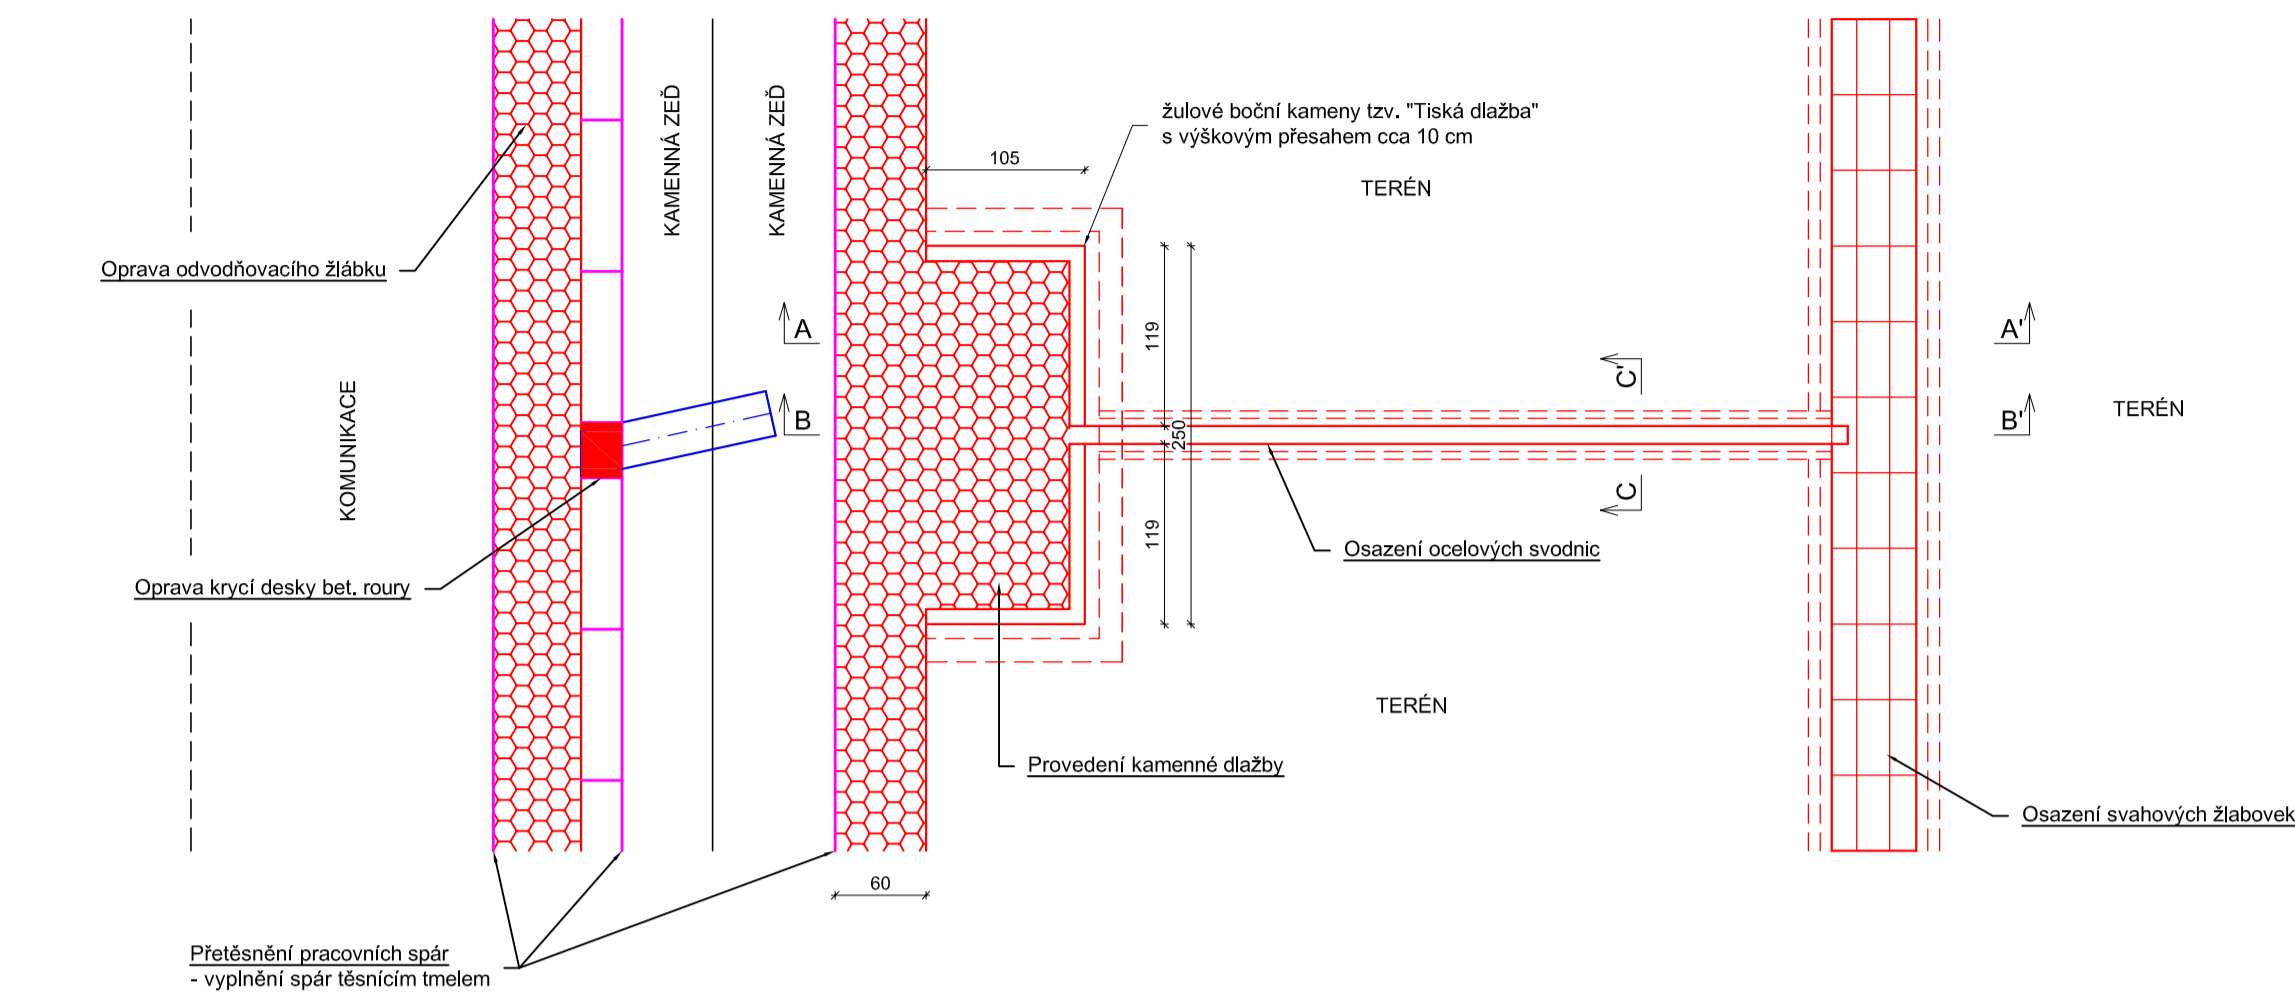


DETAIL A M 1:25

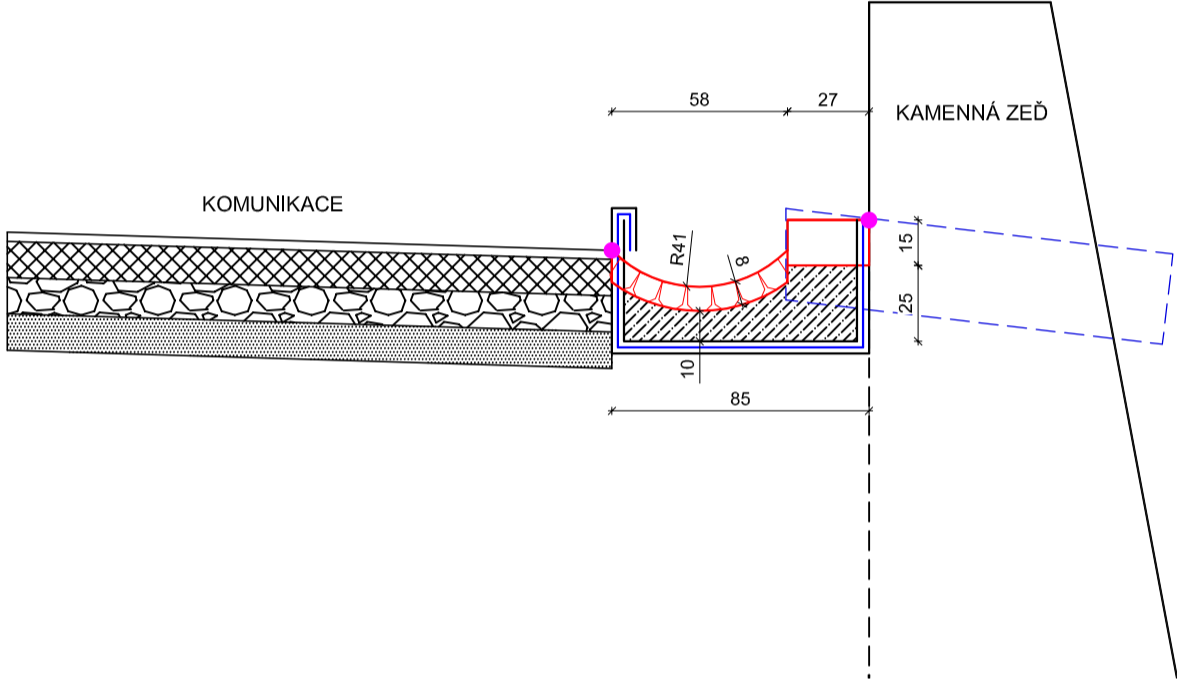



ŘEZ A - A'

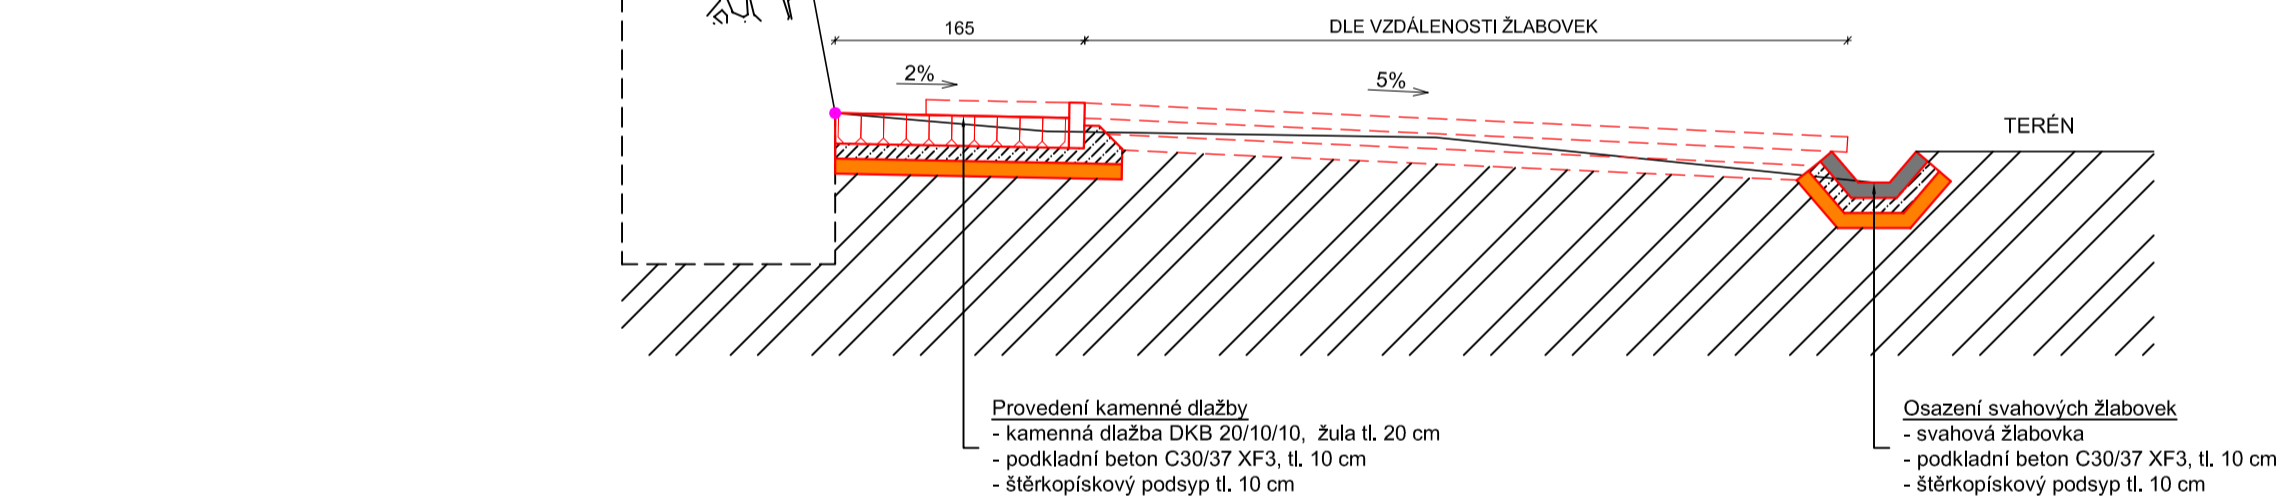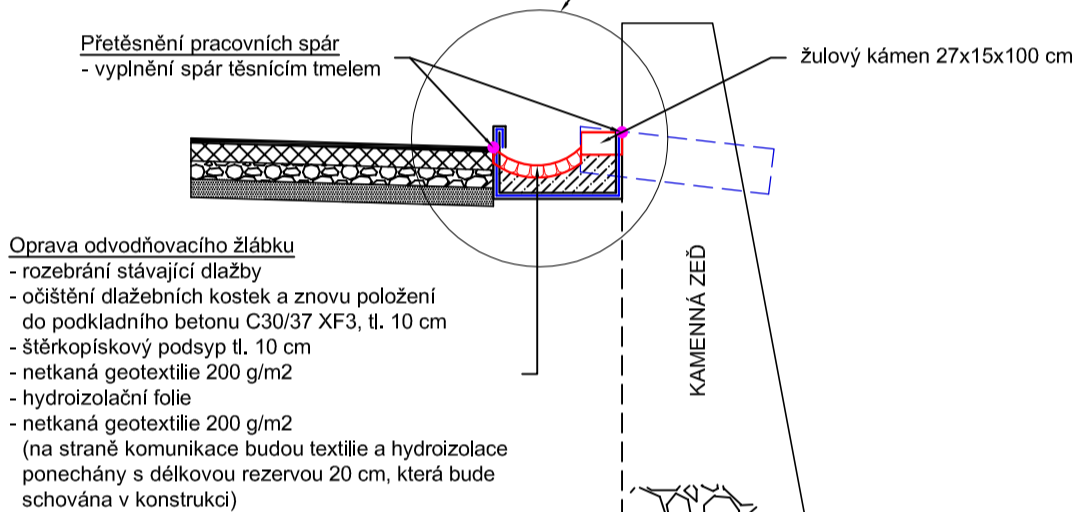





DETAIL B M 1:25

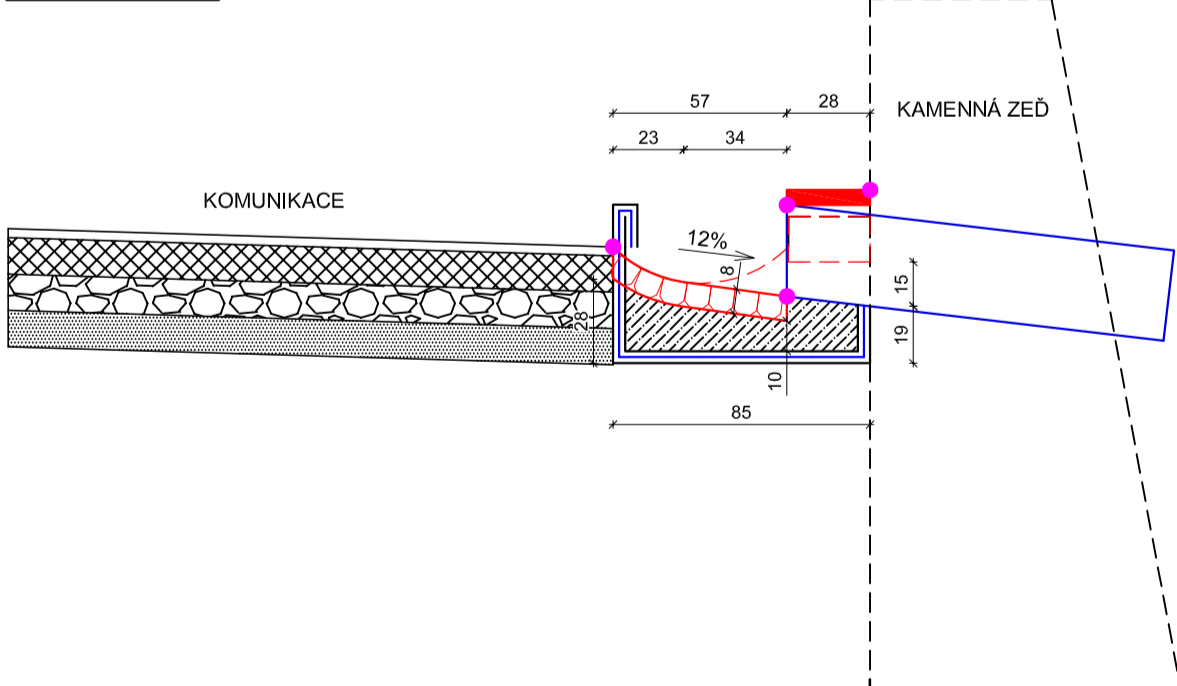

ŘEZ B - B'

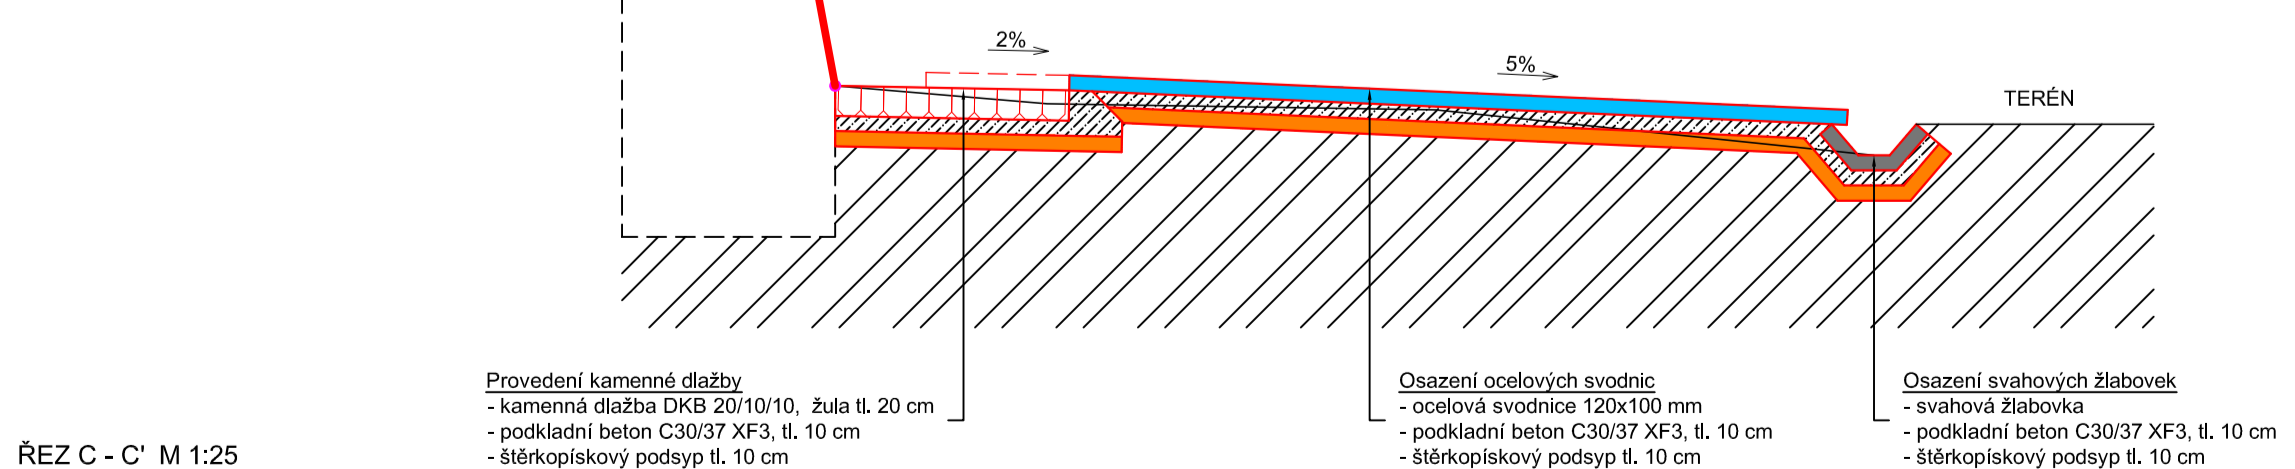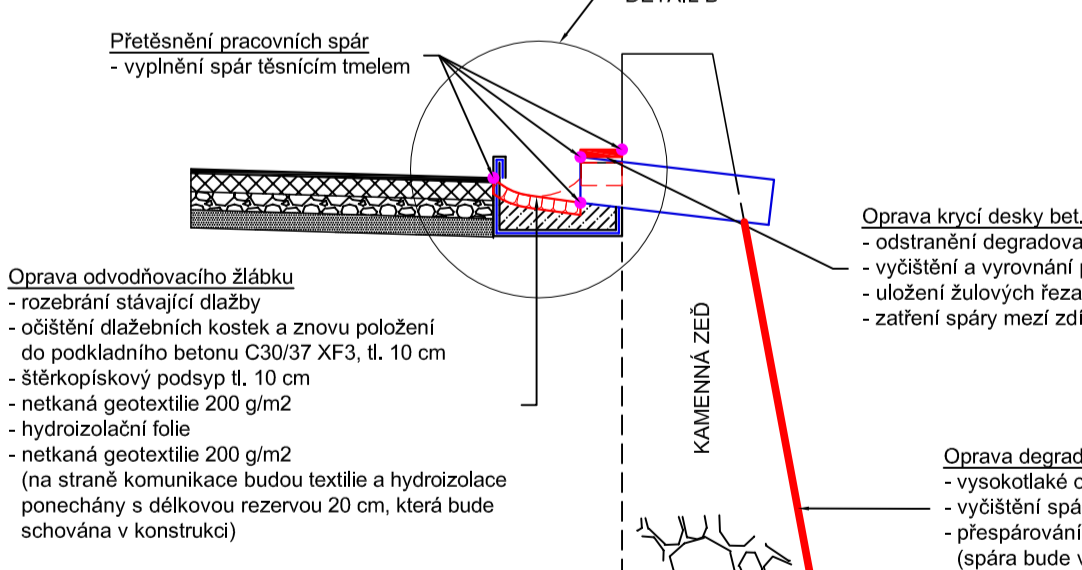

ŘEZ C - C' M 1:25

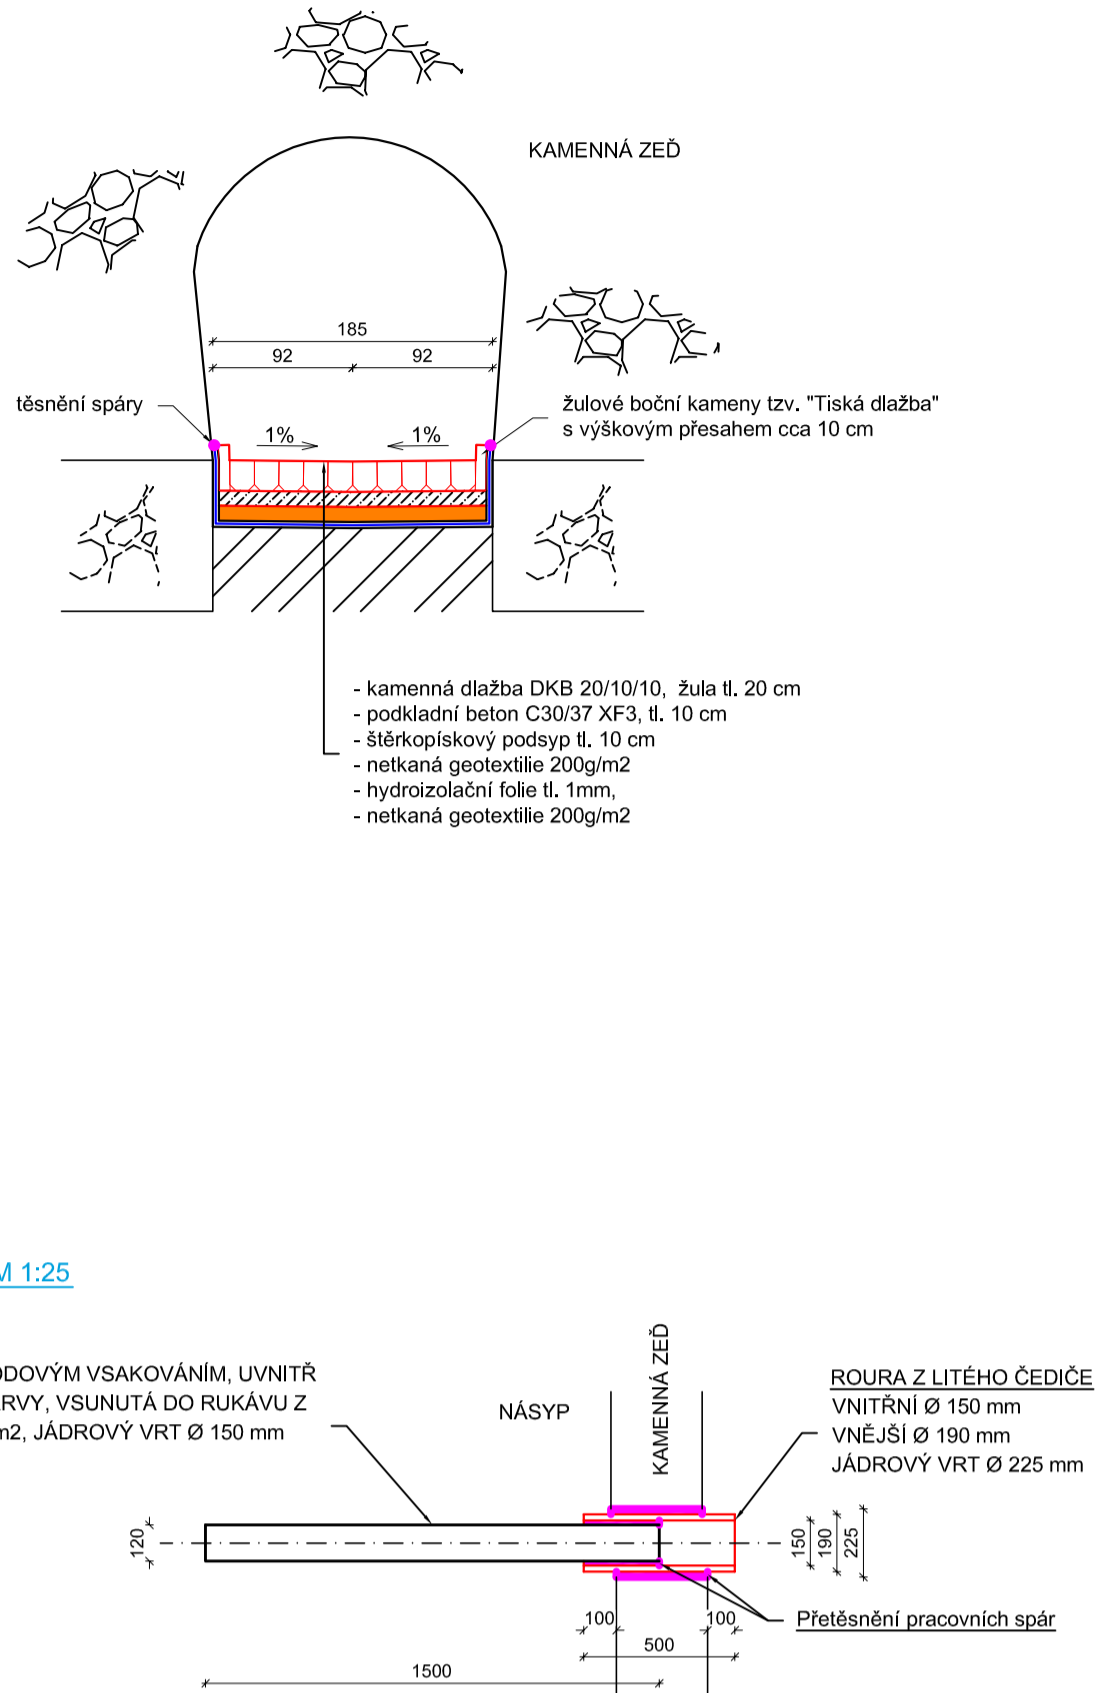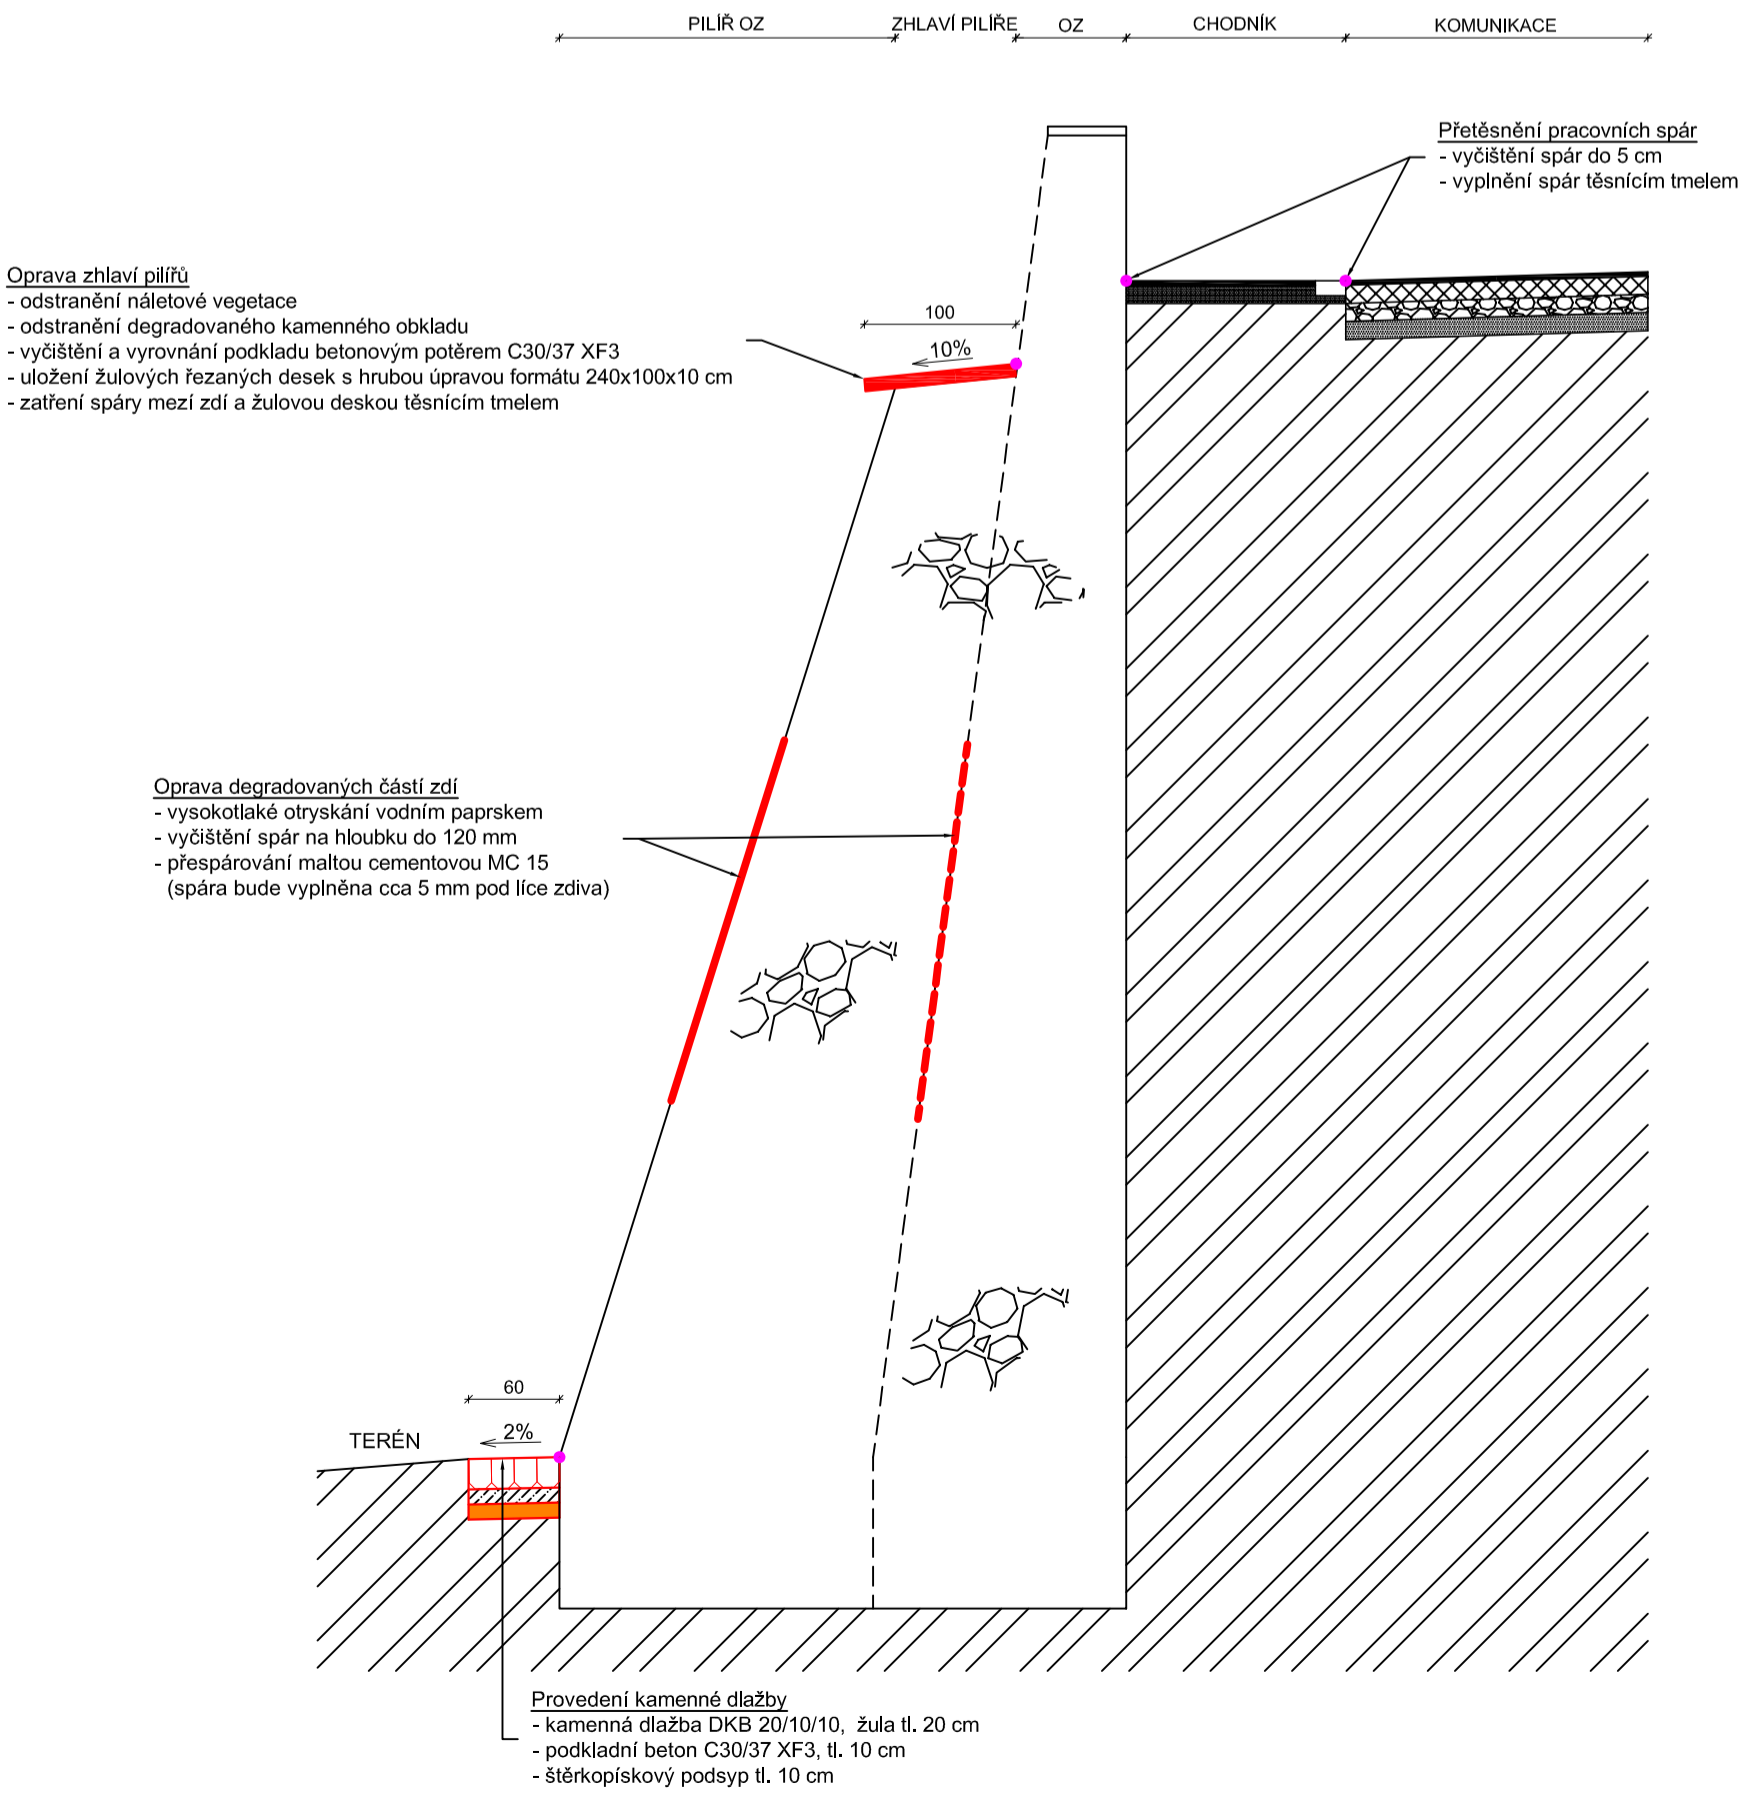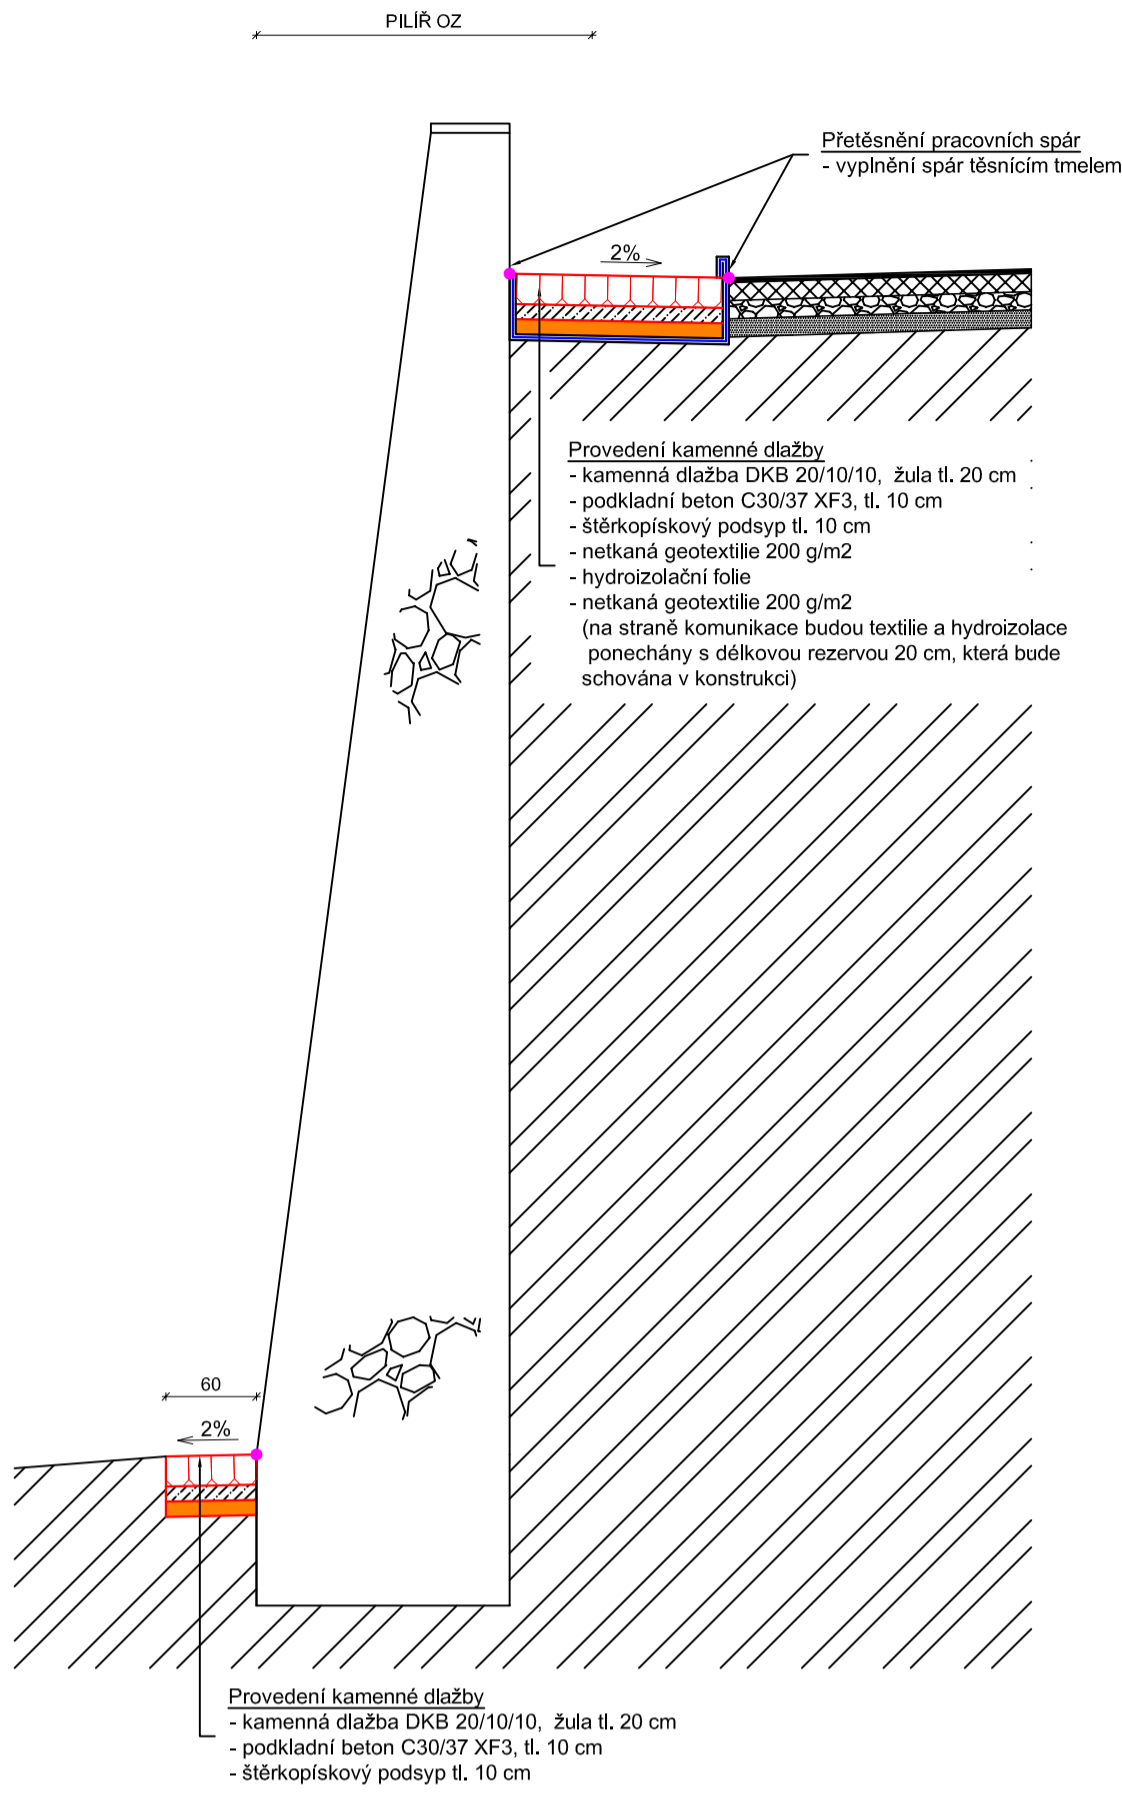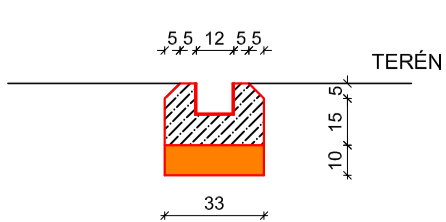

DETAIL ODVODŇOVACÍHO VRTU M 1:25

