


Rampa - půdorys

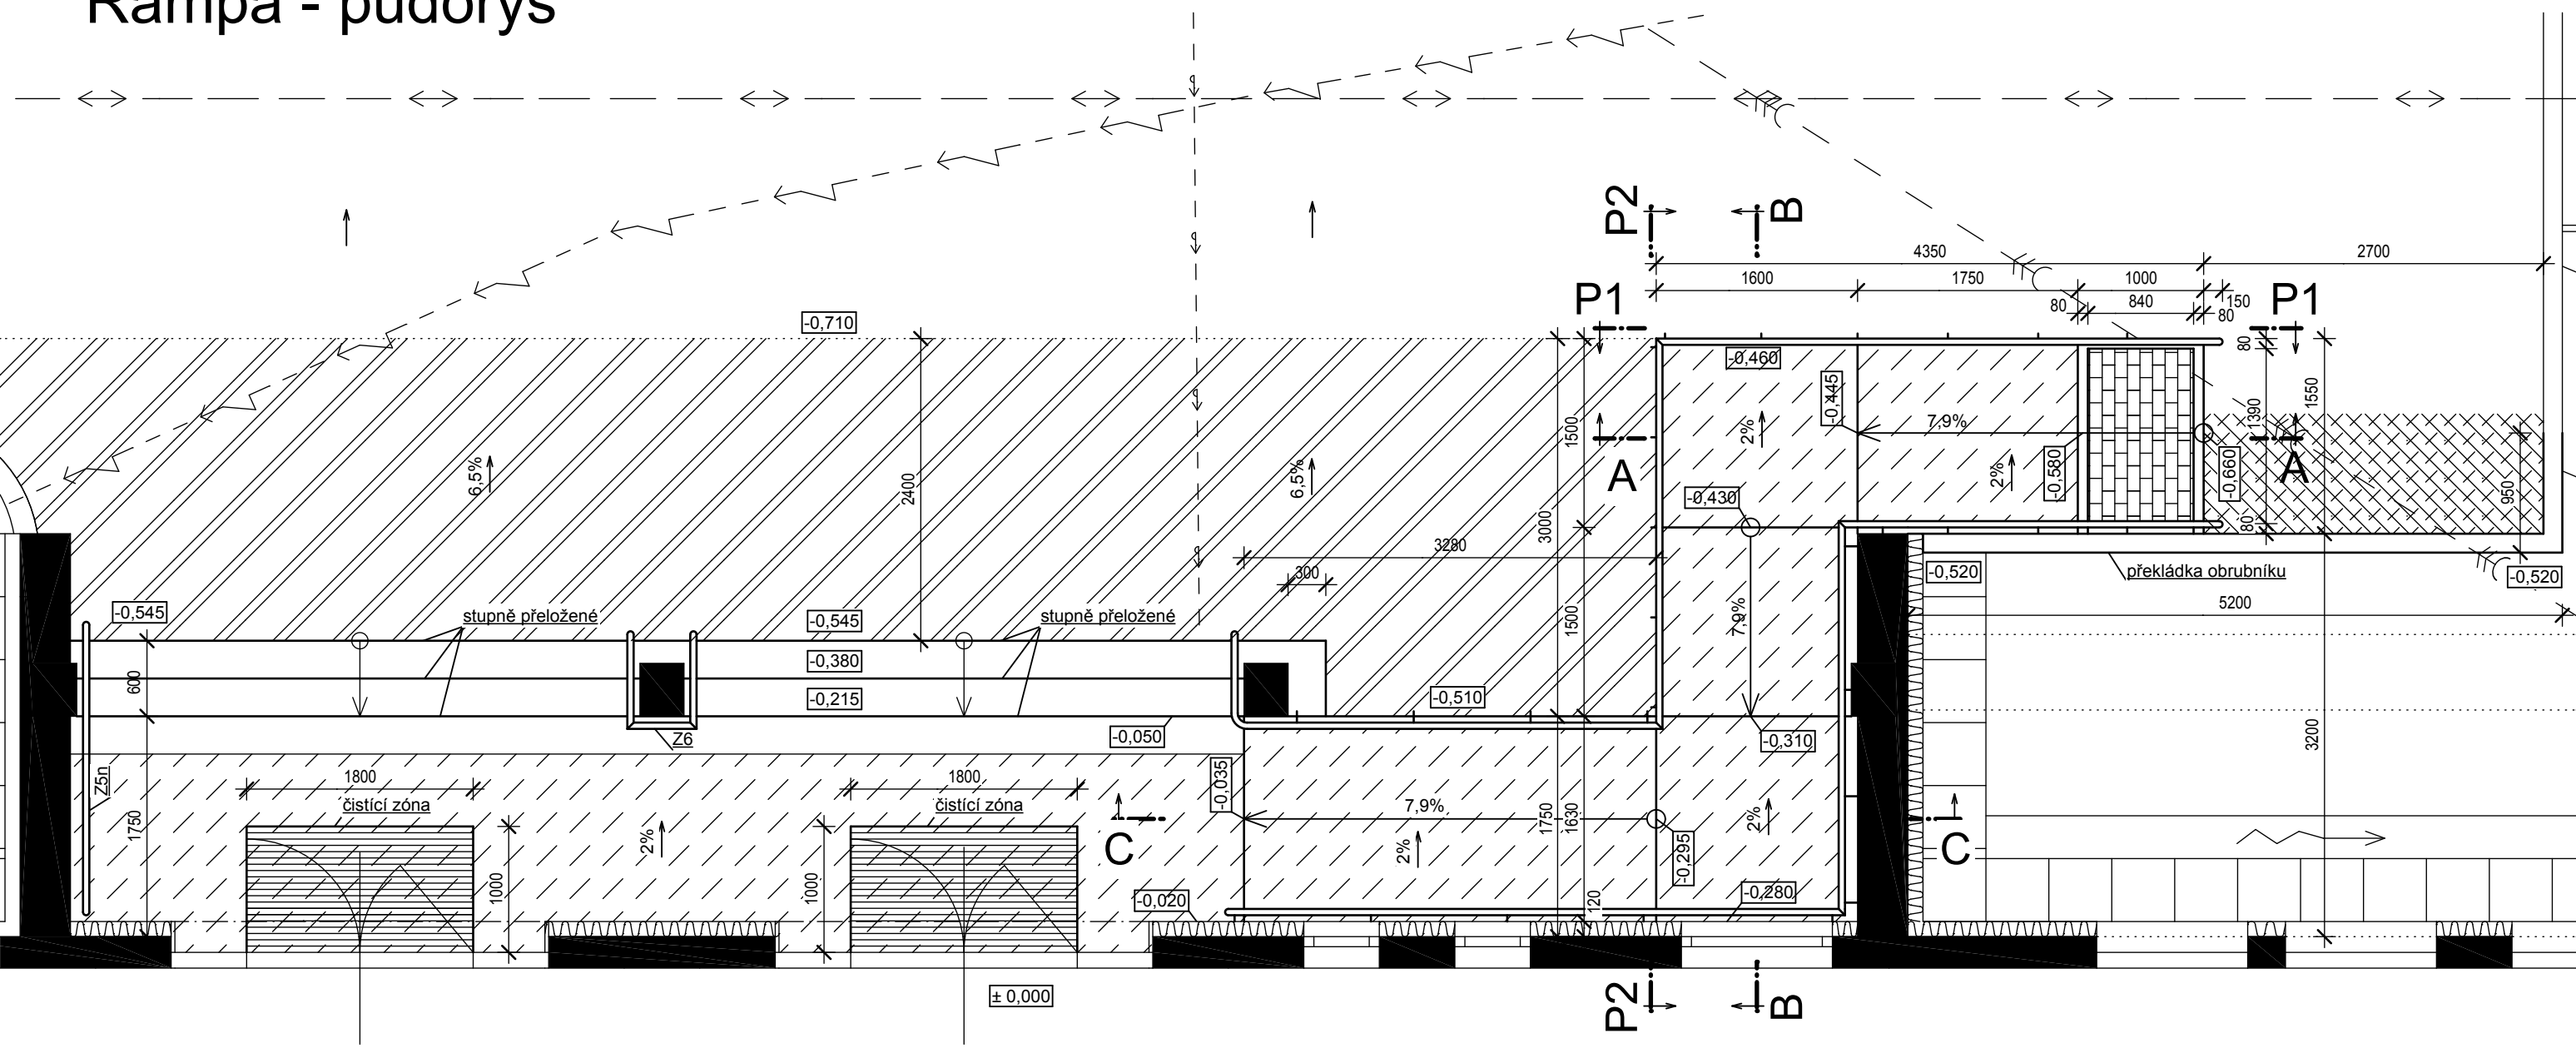

Legenda

- Stávající konstrukce

Nový asfaltový povrch - 3 m2
- Nová dlažba, mrazuvzdorná, protiskluzná
- Vyrovnání výškové úrovně doasfaltováním 0-120 mm celkem 33 m2

Hlavní inženýr projektu : Ing.arch. Helena Ruseva			KV-SVISS, s.r.o. Závodu míru 579 360 17 Karlovy Vary Tel., fax. 353 561 698	
Zodpovědný projektant : Ing.arch. Helena Ruseva				
Výpracoval: Ing.arch. Helena Ruseva				
Obec : Karlovy Vary				
Kraj : Karlovarský				
Objednatel : Statutární město K.Vary, Moskevská 1, 361 20 Karlovy Vary				
ZUŠ Karlovy Vary, Školní 742 - výměna výplní otvorů a zateplení obvod. pláště		Datum : 07/2013		Paré č. :
		Stupeň : projekt		
		Zakázka : 306/35/13		
Rampa půdorys		Měř. : 1:50	Č. výkř. : 15	