


SCHÉMA ROZVODU  
VEDENÍ NN

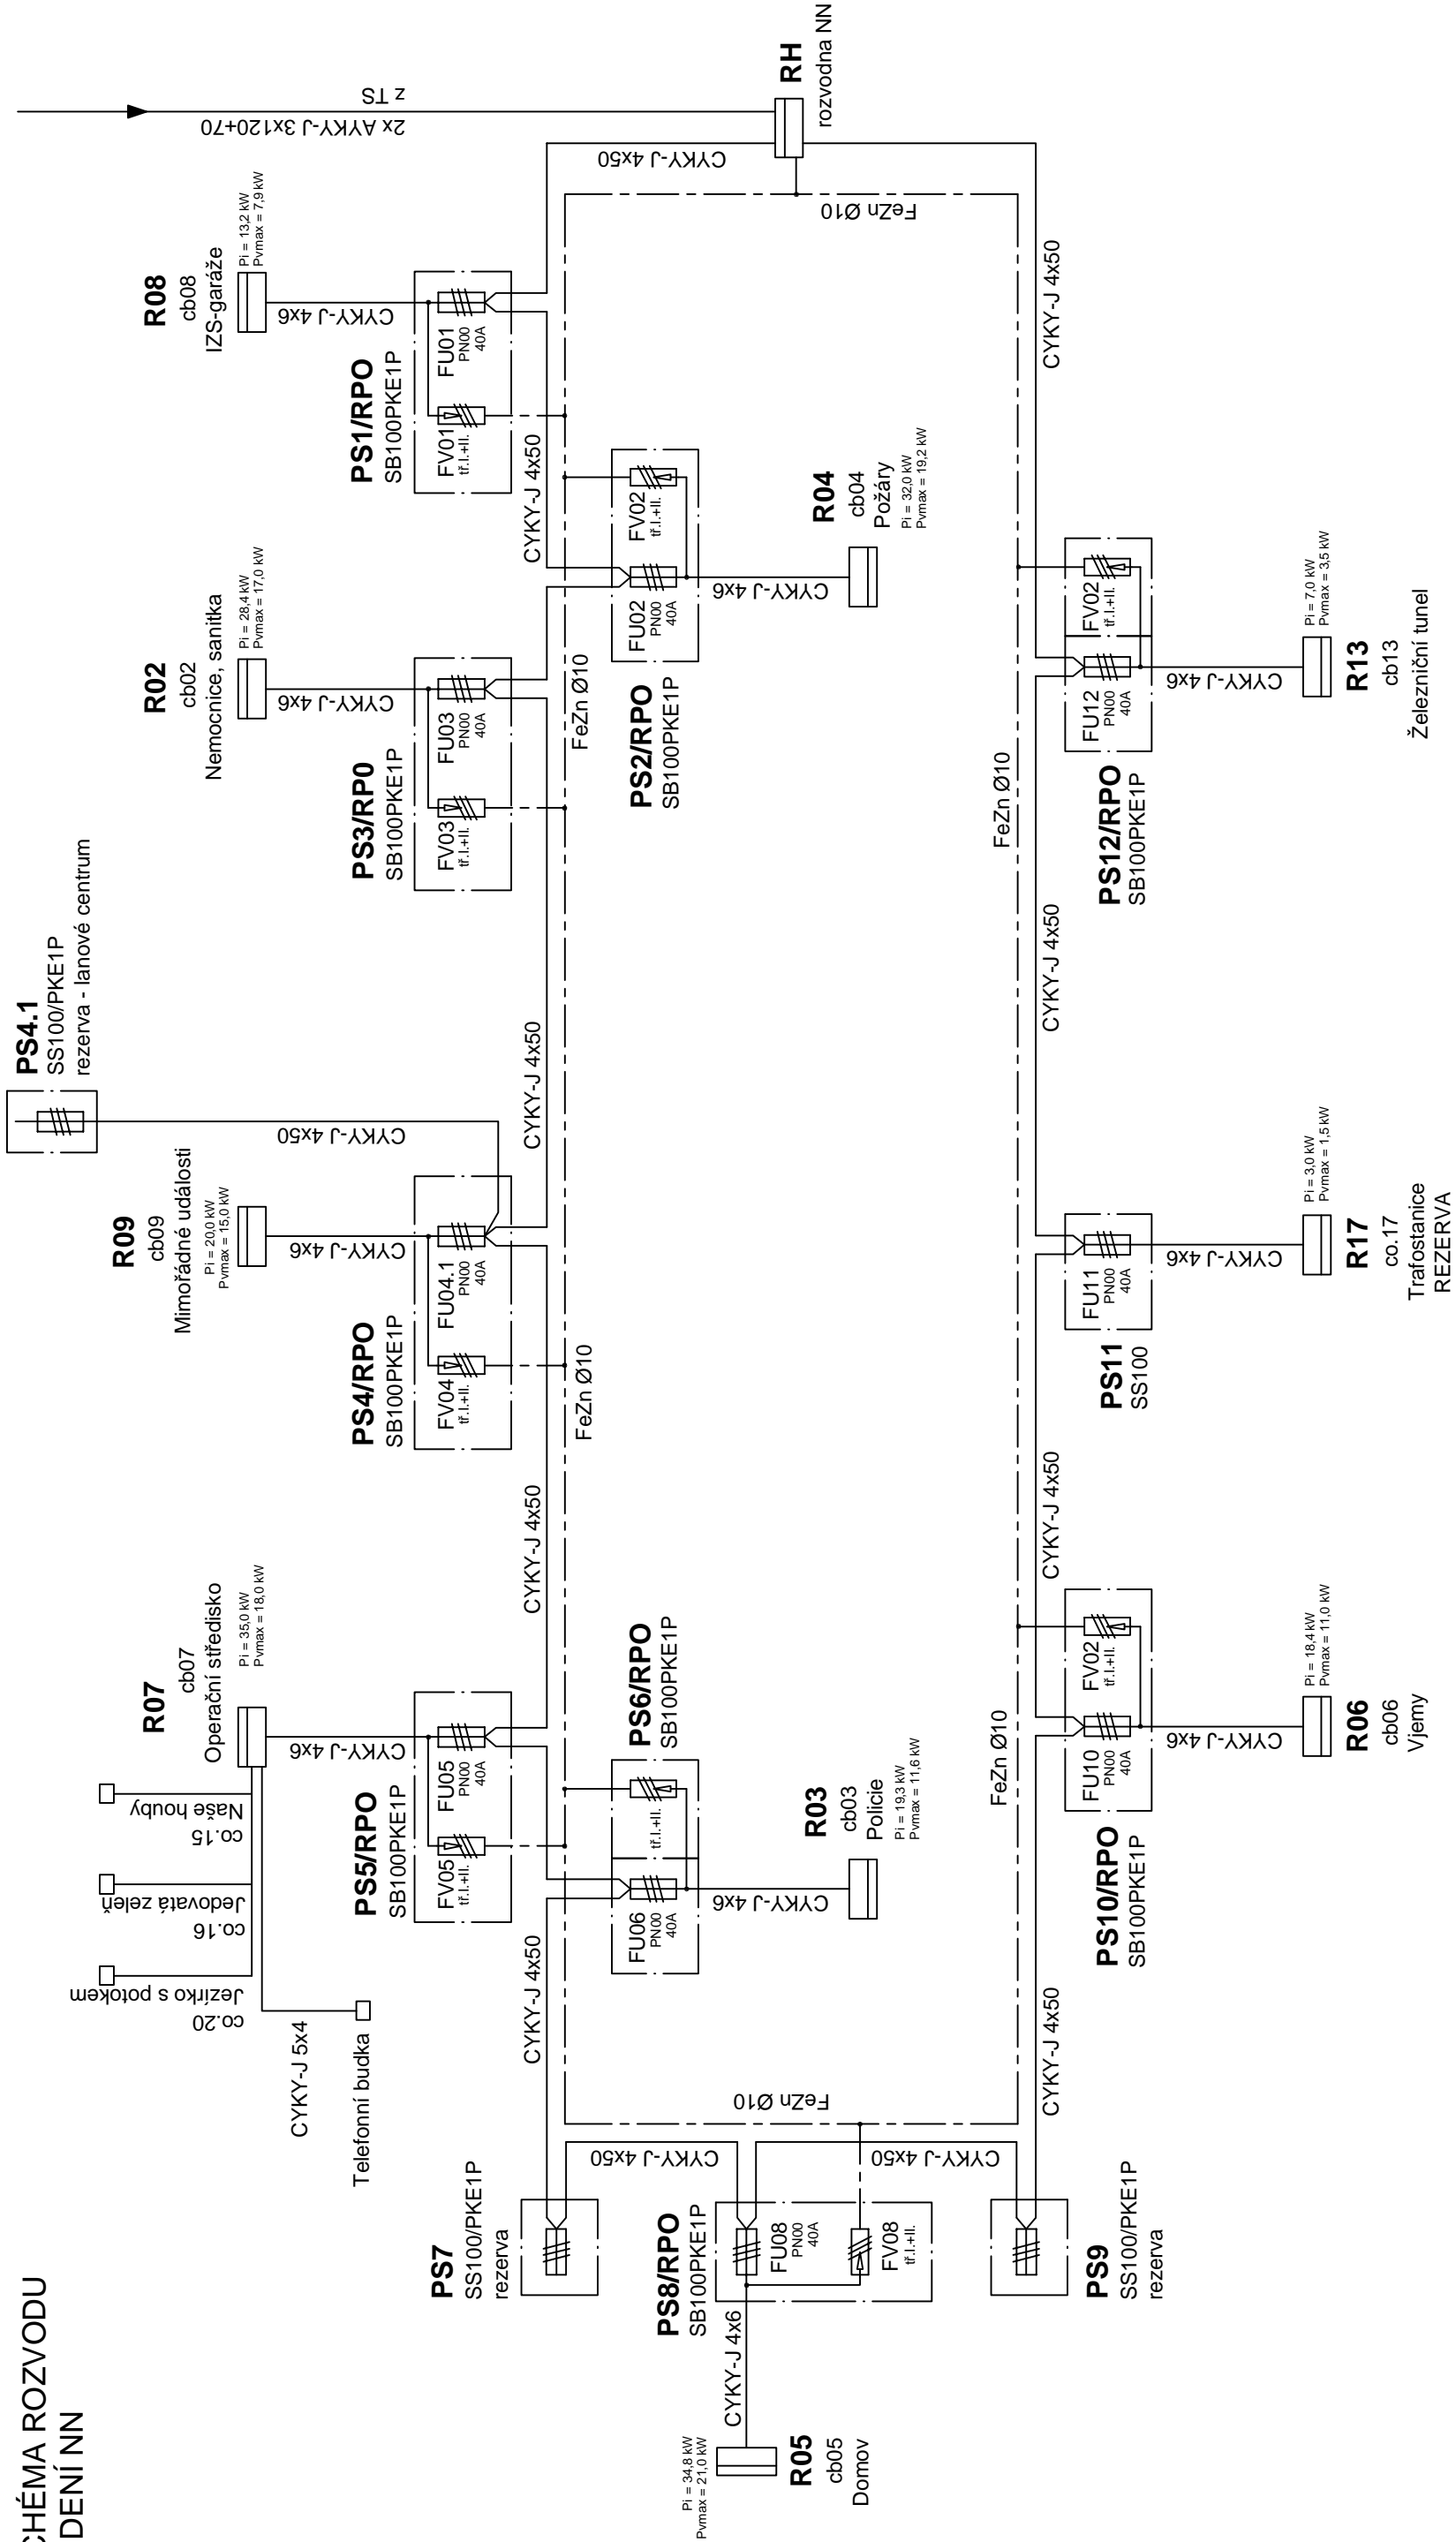

HLAVNÍ ARCHITEKT - autor		VYPRACOVAL	ZODP.PROJEKTANT
Ing. arch. Miloslav Bokota		Ing. M.Kraus	Ing. M.Kraus
INVESTOR		Statutární město Karlovy Vary, MMKV, Moskevská 21, 361 20	
PROFESE		zařízení silnoproudé a slaboproudé elektrotechniky	
"Centrum zdraví a bezpečí, Karlovy Vary" dokumentace pro realizaci stavby SO 09 AREÁLOVÉ ROZVODY NN			
výkres:		SCHEMA ROZVODŮ NN	

bokota architekti Ing.arch. Miloslav Bokota - autorizovaný architekt Česká 6, 360 18, Karlovy Vary e-mail: bokota@ohny.cz, tel.: +420775995577	FORMÁT	-
	DATUM	9 / 2013
	STUPEŇ	DPS
	Č. ZAKÁZKY	03-2013
	MĚŘÍTKO	Č. VÝKRESU D1.1.8/3