

Schéma uspořádání jezírka

A - vyrovnaná hladina

1 - Odtoková gula

2 - Povrchový zběrač nečistot / skimmer /

3 - Filtr


4 - Zemní potrubí

5 - Betonové lože

6 - Dřevěvé pódium

7 - Uzavírací ventily

8 - Lagunové pásmo

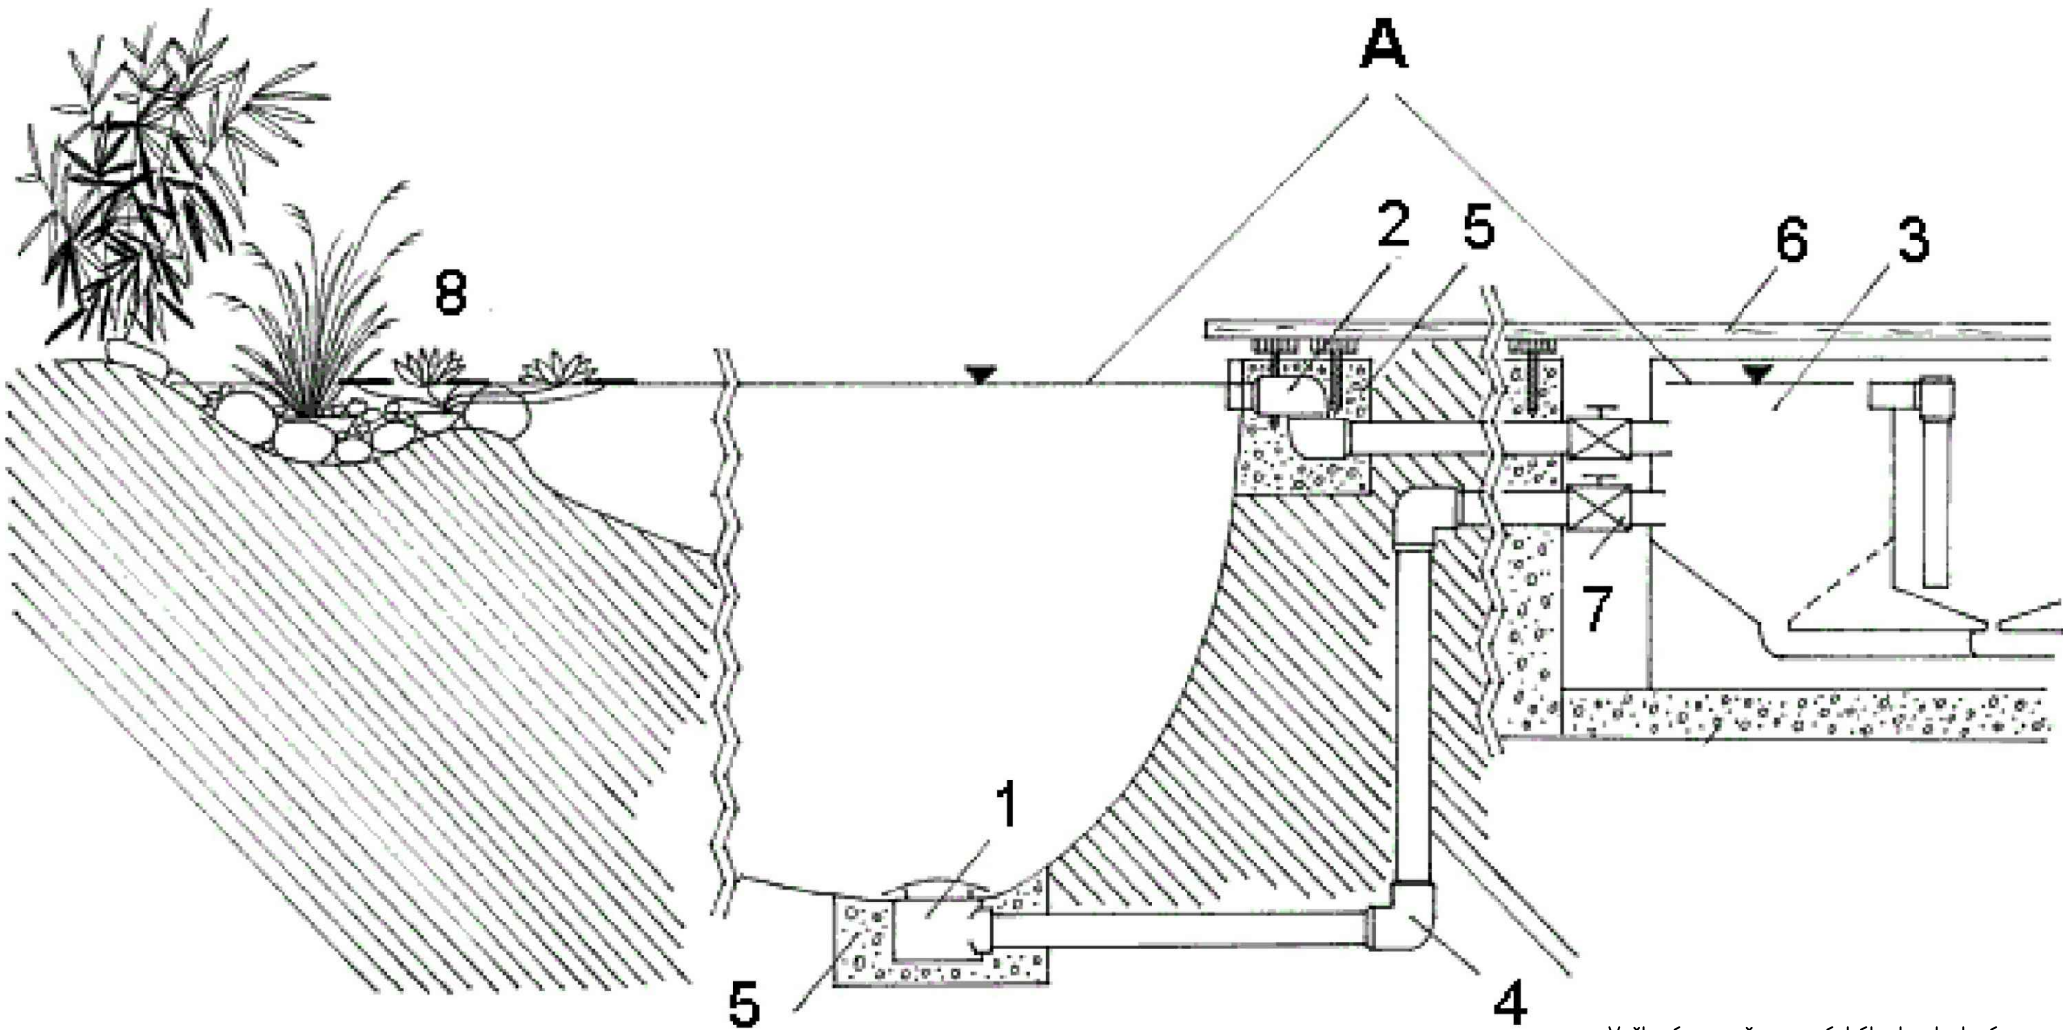

Veškeré rozměry musí být zkontrolovány a ověřeny dodavatelem.
V případě objevení odchylek a dalších chyb je nutno okamžitě uvědomit projektanta
Veškeré uvedené materiály a vybavovací předměty musí být detailněji vyspecifikovány na základě předloženého vzorku
Výkres nenahrazuje
dílenskou/výrobní dokumentaci

ARTECHNIC s.r.o.			
Investor:	Statutární město Karlovy Vary		
Akce:	Centrum zdraví a bezpečí- Karlovy Vary - I.ETAPA		
Místo:	Karlovy Vary - Tuhnice	Datum:	8. 2013
Stupeň:	PDPS	Formát:	
Objekt:	CB20 JEZÍRKO	Měřítko:	-
Výkres:	CB20 SCHÉMA USPOŘÁDÁNÍ	Výkres č.:	D.1.1.4.s02
Autoři:	ing.J.Černý, ing.arch.Z.Lstibůrek		