



Zóna č. 1-sál, předsálí

Zóna č. 3-administrativní část

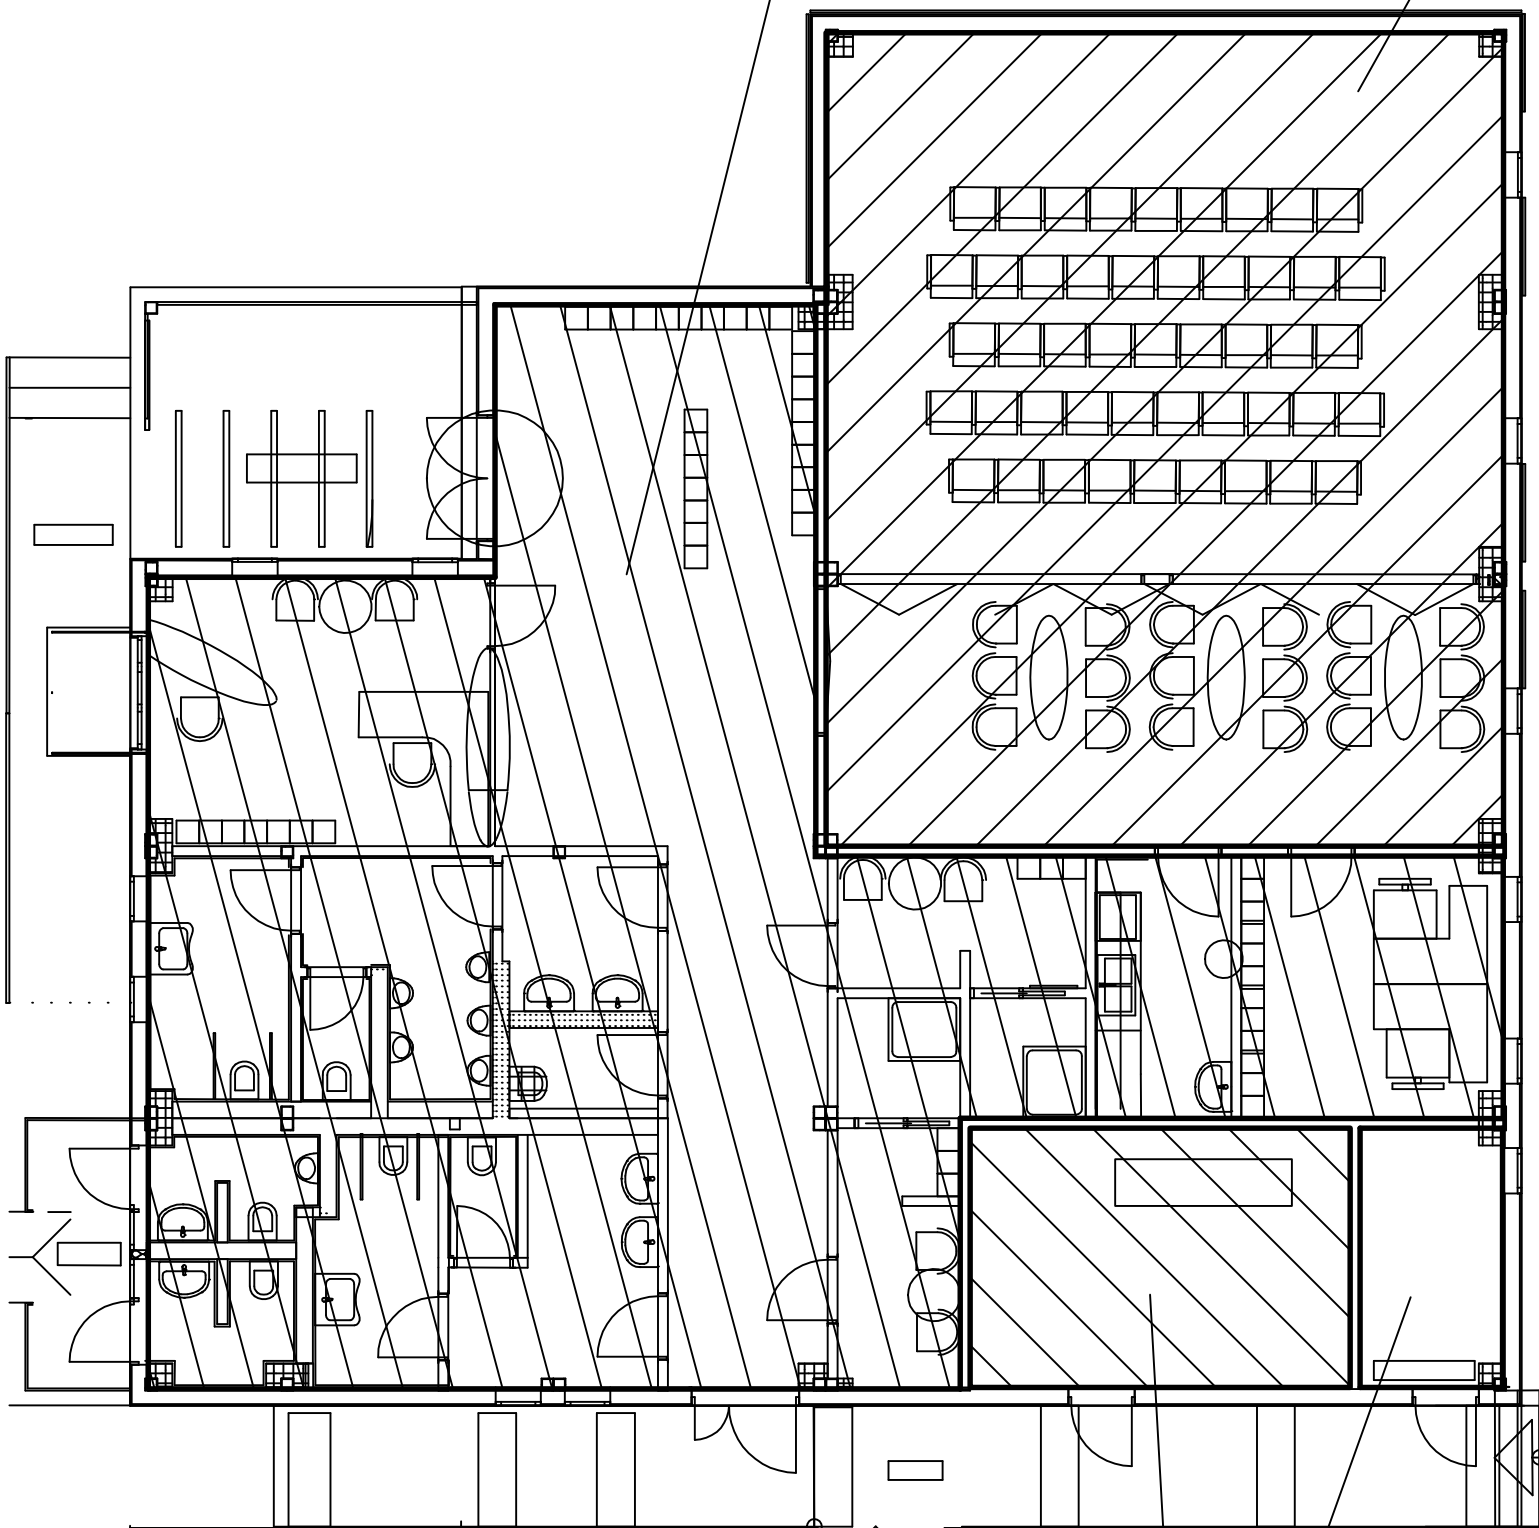

Zóna č. 2-strojovna VZT
Nevytápěný prostor

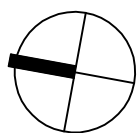

Půdorys 1.NP