


TYPICKÝ POHLED NA STĚNU

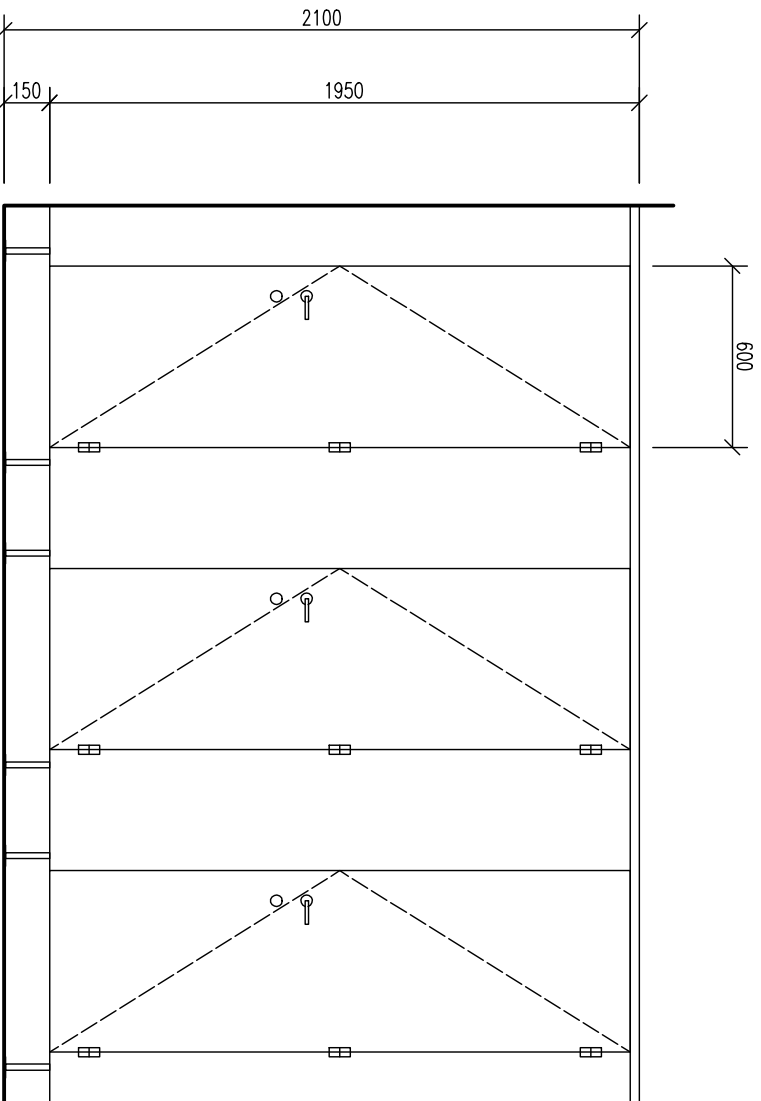

PRVKY:

- VYSOKOTLAKÝ KOMPAKT HPL, TL. DESKY 13 mm. VODĚDOLNÝ A OMYVATELNÝ POKRCH V ODSŤINU RAL.
- NOSNÉ HLINIKOVÉ PROFILY V PRAŠKOVÉ BARVĚ RAL.
- PŘÍČKY DOPLNĚNÝ VĚŠÁKY NA ŠATY, KLIKAMI A NOHAMI – MATERIÁL HLINIKOVÉ (ELOX).
- KOVÁNÍ WC SADA S UKAZATELEM OTEVŘENO/UZAVŘENO, ZÁVĚSY – MATERIÁL HLINIKOVÉ (ELOX).

POZNÁMKA:

- BUDE ZPRACOVÁNA VÝROBNÍ (DILENSKÁ) DOKUMENTACE ODSOULASENÁ INVESTOREM.
- DIMENZE SPOJOVACÍCH A KOTEVNÍCH PRVKŮ SOUČÁSTI DODAVATELSKÉ DOKUMENTACE.
- DEFINITIVNÍ ODSŤIN VYBARV URČÍ ARCHITEKT V PRŮBĚHU VÝSTAVBY.

AKCE:

HALA PRO MÍČOVÉ SPORTY
KARLOVY VARY

VÝKRES:

SANITÁRNÍ PŘÍČKY VČETNĚ DVEŘÍ

STAVEBNÍ ČÁST:

PROJEKTOVÁ KANCELÁŘ
BEJČEK, BJZDRA, DVOŘÁK
ROKYCANOVÁ 30
PRAHA 3, 130 00



TEL: 271 772 639
FAX: 222 590 945
EMAIL: bbd@bbd.cz
HTTP: www.bbd.cz
IČO: 26149788
DIČ: CZ-26149788

ZODPOVĚDNÝ PROJEKTANT:

ING. MICHAL MAIWALD

DATUM:

03/2014

MĚŘÍTKO:

1 : 25

ČÍSLO VÝKRESU:

V.1