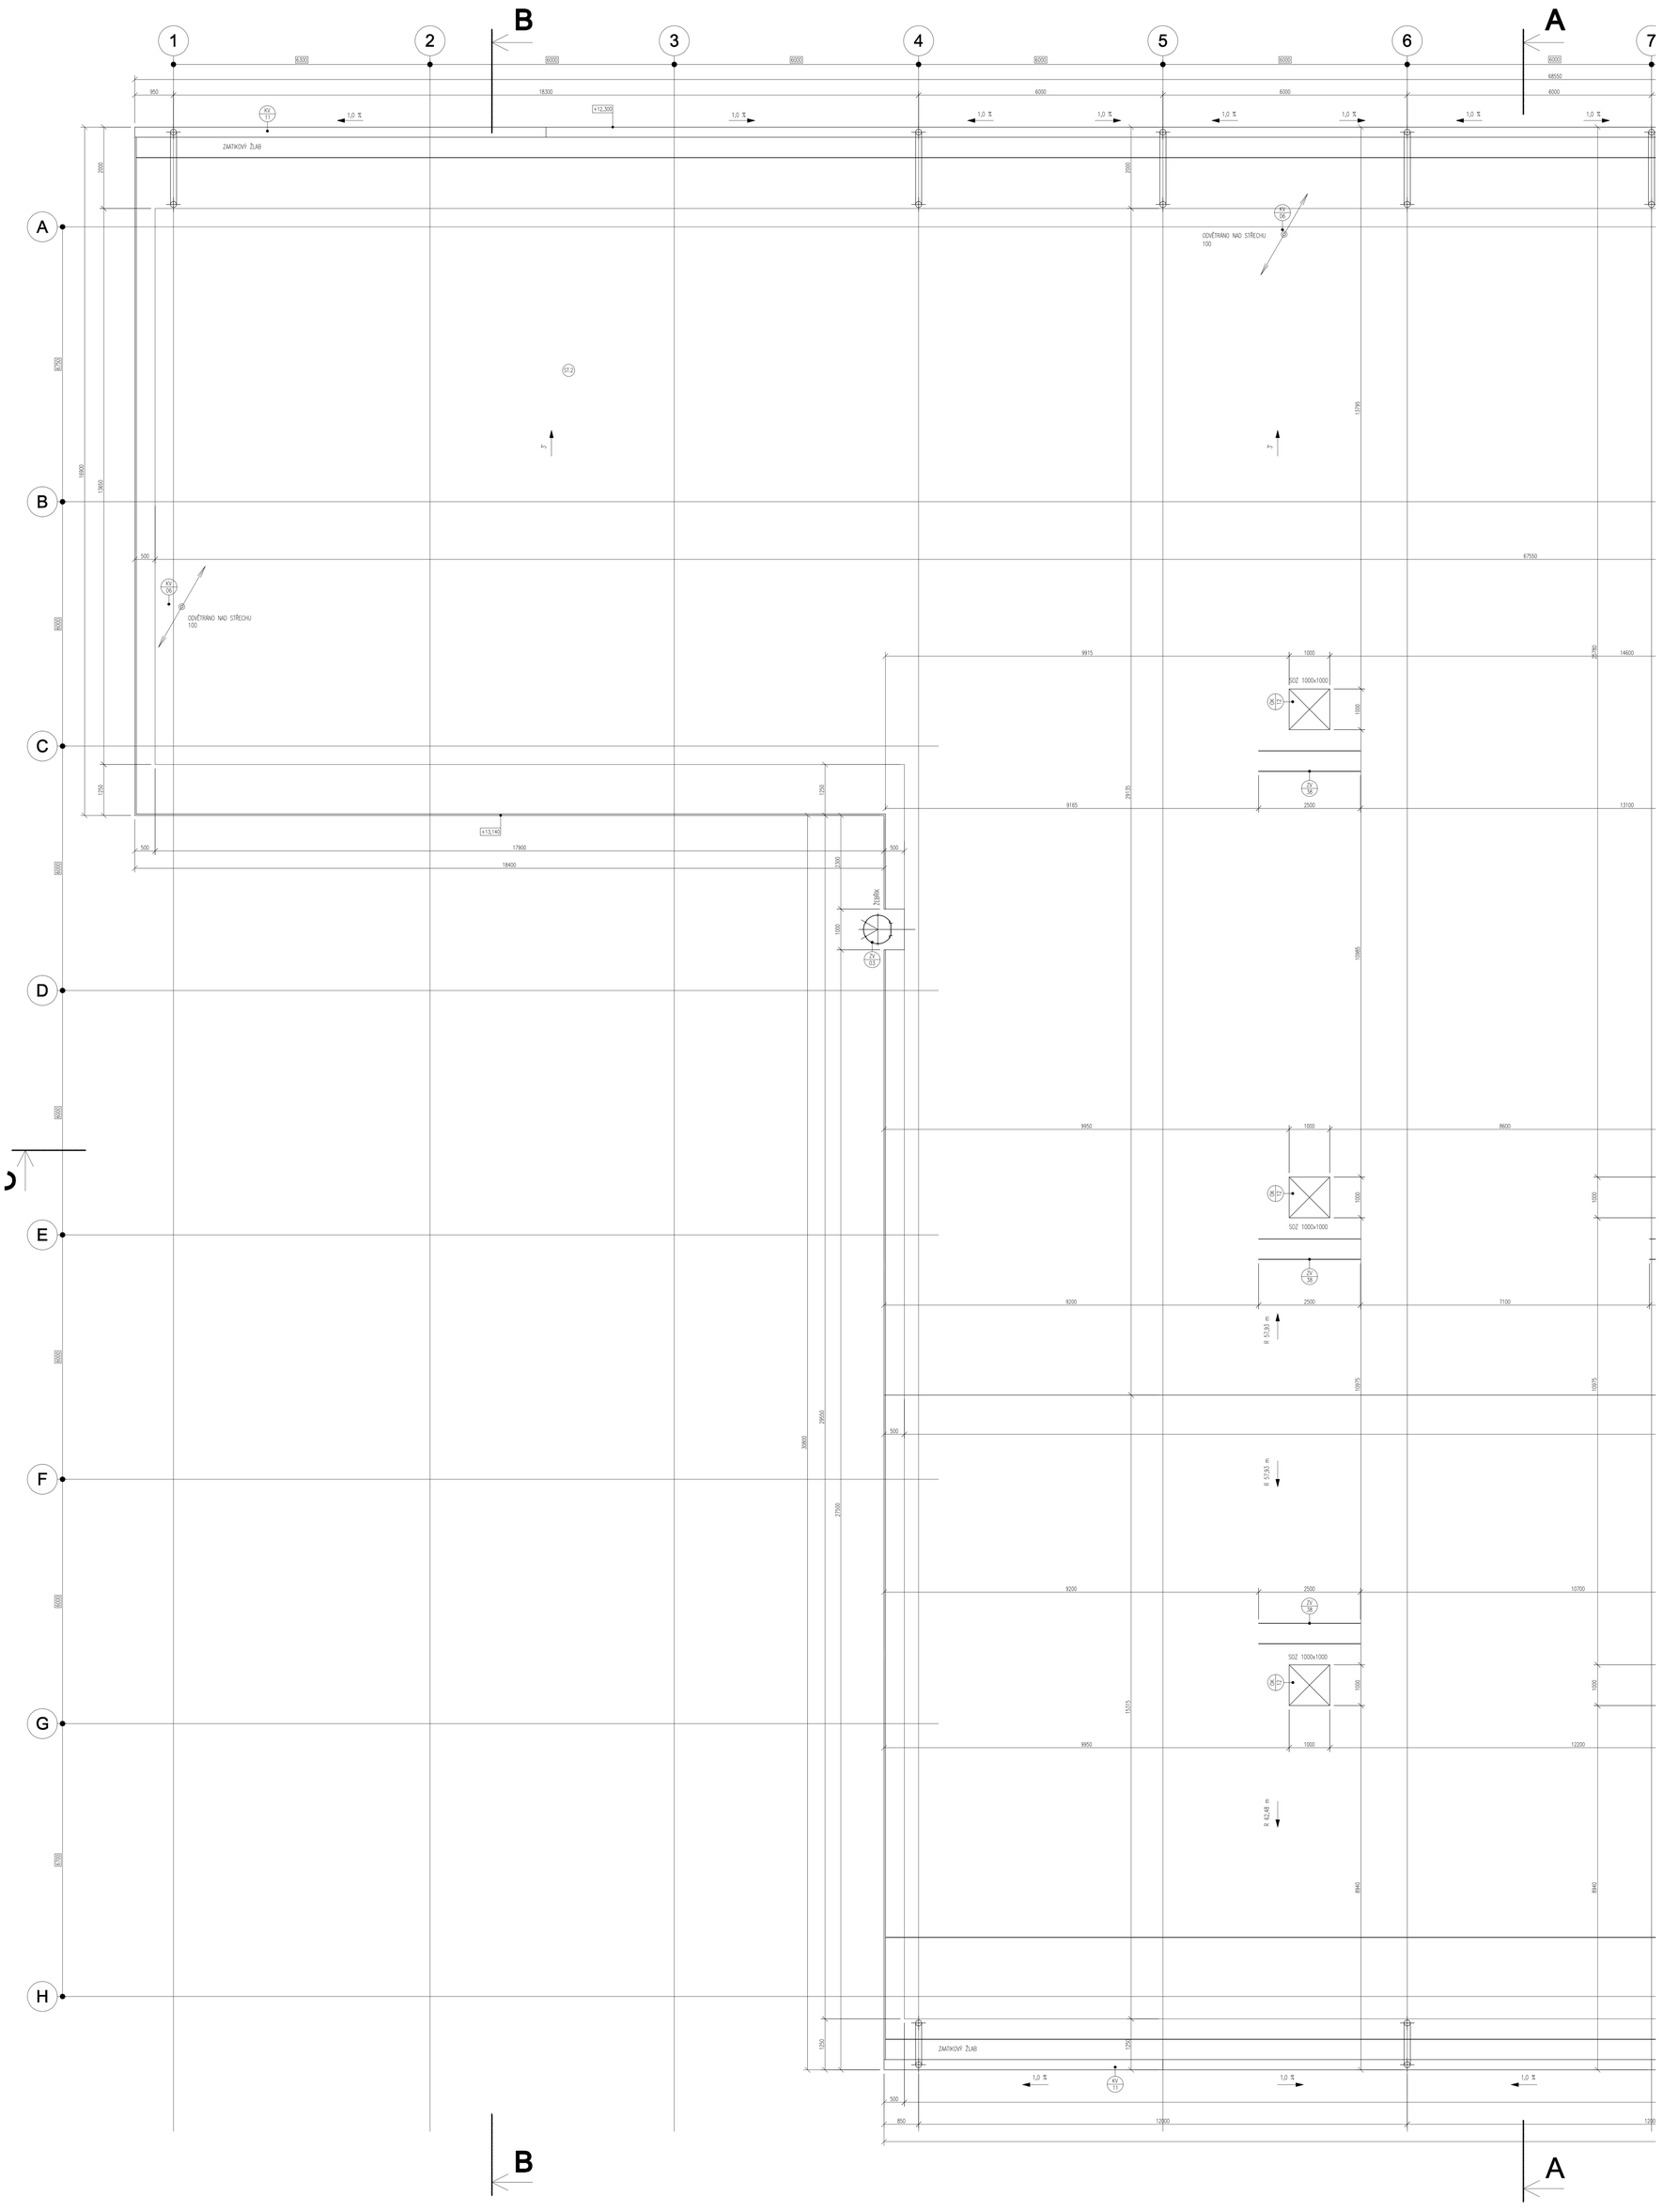

POZNÁMKA:

– VEŠKERÉ VENKOVNÍ A VNITŘNÍ OCELOVÉ PRVKY JSOU ŽÁROVĚ ZINKOVANÉ, KOTVENÉ PŘES KOTEVNÍ DESKY KOTVAMI HILTI DO BETONU RESP. DO ZDIVA. JEDNÁ SE O VENKOVNÍ A VNITŘNÍ ZÁBRADLÍ A MADLA, ŽEBŘÍKY, POKLOPY INSTALAČNÍCH ŠACHET, ČISTÍCÍ ZÓNY, APOD..
– KLEMPÍŘSKÉ PRVKY (PARAPETY OKEN, SOKLOVÉ LIŠTY, KRYCÍ LIŠTY, APOD.) JSOU NAVRŽENY SYSTÉMOVĚ JAKO SOUČÁST OBVODOVÉHO PLÁŠTĚ OBJEKTU Z OCELOVÉHO PLECHU OPATŘENÉHO NÁSTŘIKEM PVDF. OSTATNÍ KLEMPÍŘSKÉ PRVKY SOUVISEJÍCÍ SE STŘEŠNÍ KONSTRUKCÍ JSOU NAVRŽENY Z HLINÍKOVÉHO PLECHU (VIDITELNÉ DEŠŤOVÉ SVODY, OPLECHOVÁNÍ ATIKY, APOD.). PŘI KLEMPÍŘSKÝCH PRACÍCH JE NUTNO DODRŽOVAT ČSN 73 3610.
– VEŠKERÉ ŘEZIVO BUDE IMREGNOVÁNO PŘÍPRAVKEM S ÚČINNOSTÍ PROTI DŘEVOKAZNÝM HOUBÁM, PLÍSNÍM A PROTI DŘEVOKAZNÉMU HMYZU ZA DODRŽENÍ VEŠKERÝCH ZÁSAD DOPORUČENÝCH VÝROBCEM PRO DLOUHODOBOU OCHRANU (NAPŘ. KATRIT DELTA, BOCHEMIT PLUS, LIGNOFIX SUPER APOD.).
– PROSTUPY POŽÁRNÍMI STĚNAMI A STROPY BUDOU PROTIPOŽÁRNĚ UTĚSNĚNY S POŽÁRNÍ ODOLNOSTÍ DLE TECHNICKÉ ZPRÁVY POŽÁRNÍ OCHRANY.
– OBJEKT BUDE CHRÁNĚN PROGRESIVNÍM JÍMACÍM ZAŘÍZENÍM – AKTIVNÍM BLESKOSVODEM SE VČASNOU INICIACÍ VÝBOJE, V SOULADU S USTANOVENÍMI STN 34 1391 (06/1998), ZMĚN Z1 (11/2004), Z3 (05/2008) A ČSN EN 62305-2.
– STŘEŠNÍ KONSTRUKCE BUDE VYBAVENA SYSTÉMEM PRO BEZPEČNOU ÚDRŽBU STŘECHY DLE ČSN EN 363 A ČSN 73 1901.
– NA STŘEŠNÍ KONSTRUKCI JSOU NAVRŽENY TRUBKOVÉ SNĚHOVÉ ZÁBRANY, S UCHYCENÍM NA STOJATÝCH DRÁŽKÁCH FALCOVANÉ KRYTINY.
– VEŠKERÉ MATERIÁLY A PRVKY JSOU POUŽITY DLE TECHNOLOGICKÝCH LISTŮ, DETAILŮ A TECHNOLOGICKÝCH PŘEDPISŮ VÝROBCE S ORIGINÁLNÍMI A DOPORUČENÝMI DOPLŇKY.
– VEŠKERÉ KONSTRUKCE BUDOU PROVEDENY V SOULADU S TECHNICKOU ZPRÁVOU POŽÁRNÍ OCHRANY.
– REFERENČNÍ VÝROBKY UVEDENÉ NA VÝKRESECH A V PŘÍLOHÁCH SLOUŽÍ POUZE PRO URČENÍ STANDARDU A MOHOU BÝT PŘI DODRŽENÍ PARAMETRŮ NAHRAZENY VÝBĚROVÝM ŘÍZENÍM.

POZNÁMKY / NOTES:

+0,000 = 386,150 m.n.m. BPV

REVISION	POPIS/DESCRIPTION	DATUM / DATE
R01		
R02		
R03		
R04		
R05		
R06		
R07		
R08		
R09		

SCHÉMA/SCHEME

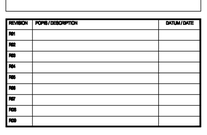

STAVBA / BUILDING

KARLOVY VARY
HALA PRO MÍČOVÉ SPORTY
katastrální území TUHNICE

INVESTOR / DEVELOPER

Statutární město Karlovy Vary
Odbor rozvoje investic, ved. odb.: Ing. Daniel Riedl
Moskevská 21, 361 20 Karlovy Vary

Karlovy VARY

KONCEPČNÍ ARCHITEKT / CONCEPT ARCHITECT

Helika a.s.
Benecenských 85, Praha 9 Letňany, 199 21
ředitel: Ing. Tomáš Weber

HELIKA
OBSERVATER CORPORATE GROUP

GENERÁLNÍ PROJEKTANT / EXECUTIVE ARCHITECT

HELIKA
OBSERVATER CORPORATE GROUP

HELIKA a.s.
Na Jezerce 1618/14
Praha 9 - Letňany, 199 00
Tel.: +420 281 097 522 Fax: +420 281 921 209
IČO: 60194294, DIČ: CZ60194294

Číslo zakázky / Project ref. 01106 - 04

HLAVNÍ INŽENÝR PROJEKTU / CHIEF ENGINEER
Ing. Zdeněk Patrias

ARCHITEKT PROJEKTU / LOCAL ARCHITECT
Ing. Arch. Antonín Buchta

HLAVNÍ INŽENÝR PROJEKTU / STRUCTURAL ENGINEER
Ing. Tomáš Bryška

ODPOVĚDNÝ PROJEKTANT / RESPONSIBLE DESIGNER
Ing. Arch. Antonín Buchta

VYPRACOVAL / DRAWN BY
Ing. Michal Malvaldi

KONTROLOVAL / CHECKED BY
Ing. Pavel Bejšek

ZHOTOVITEL / SUBCONTRACTOR

PROJEKTOVÁ KANCELÁŘ
BEZDĚK, BOŘEK, DVOŘÁK
Pekařská 621/7
Praha 5 - Jižní Město
147 00
Tel.: 271 772 638
Fax: 271 772 645
GSM: +420 604 212 ...
e-mail: info@bbd.cz
IČO: 25149168

Číslo zakázky / Project ref.

STUPEŇ / DESIGN STAGE — OZNAČENÍ / CODE
DOKUMENTACE PRO PROVEDENÍ STAVBY — DPS

ČÁST / SECTION
F1 DOKUMENTACE STAVBY - staveb. obj — DST

SO, PS / BUILDING OBJECT
001 HALA PRO MÍČOVÉ SPORTY — HMS

FUNKČNÍ ČÁST / PART OF BUILDING

PROFESNÍ OR. / PROF. PART — KOD PROF. /PROFF. CODE
10 ARCHITEKTONICKO - STAVEBNÍ ŘEŠENÍ — ARS

DÍL/HÁ / DIVISION
11 Architektonicko - stavební řešení — ARS

ČLENĚNÍ / STRUCTURE

NÁZEV VÝKRESU / DRAWING DESCRIPTION

PŮDORYS STŘECHY-1 část

DATUM / DATE	REVIZE / REVISION	MĚŘÍTKO / SCALE	POČET / NUMBER A1	PAPÍR / COPY
03/2014	00	1 : 50	12	

ČÍSLO DOKUMENTU:
F1 001 – 10 11 – 0011 00

ČÁST / SECTION | SO, PS / BUILDING OBJECT | HLAVNÍ/PROF. ČÁST / MAIN PART | DÍL/HÁ / DIVISION | ČLENĚNÍ / SERIES | Č. VÝKRESU / DRAWING NO. | ZMĚNA/REVIZE / REVISION

NÁZEV SOUBORU / FILE NAME: SH_ARS_0010-11_STŘECHA