




POHLED  
KS 1

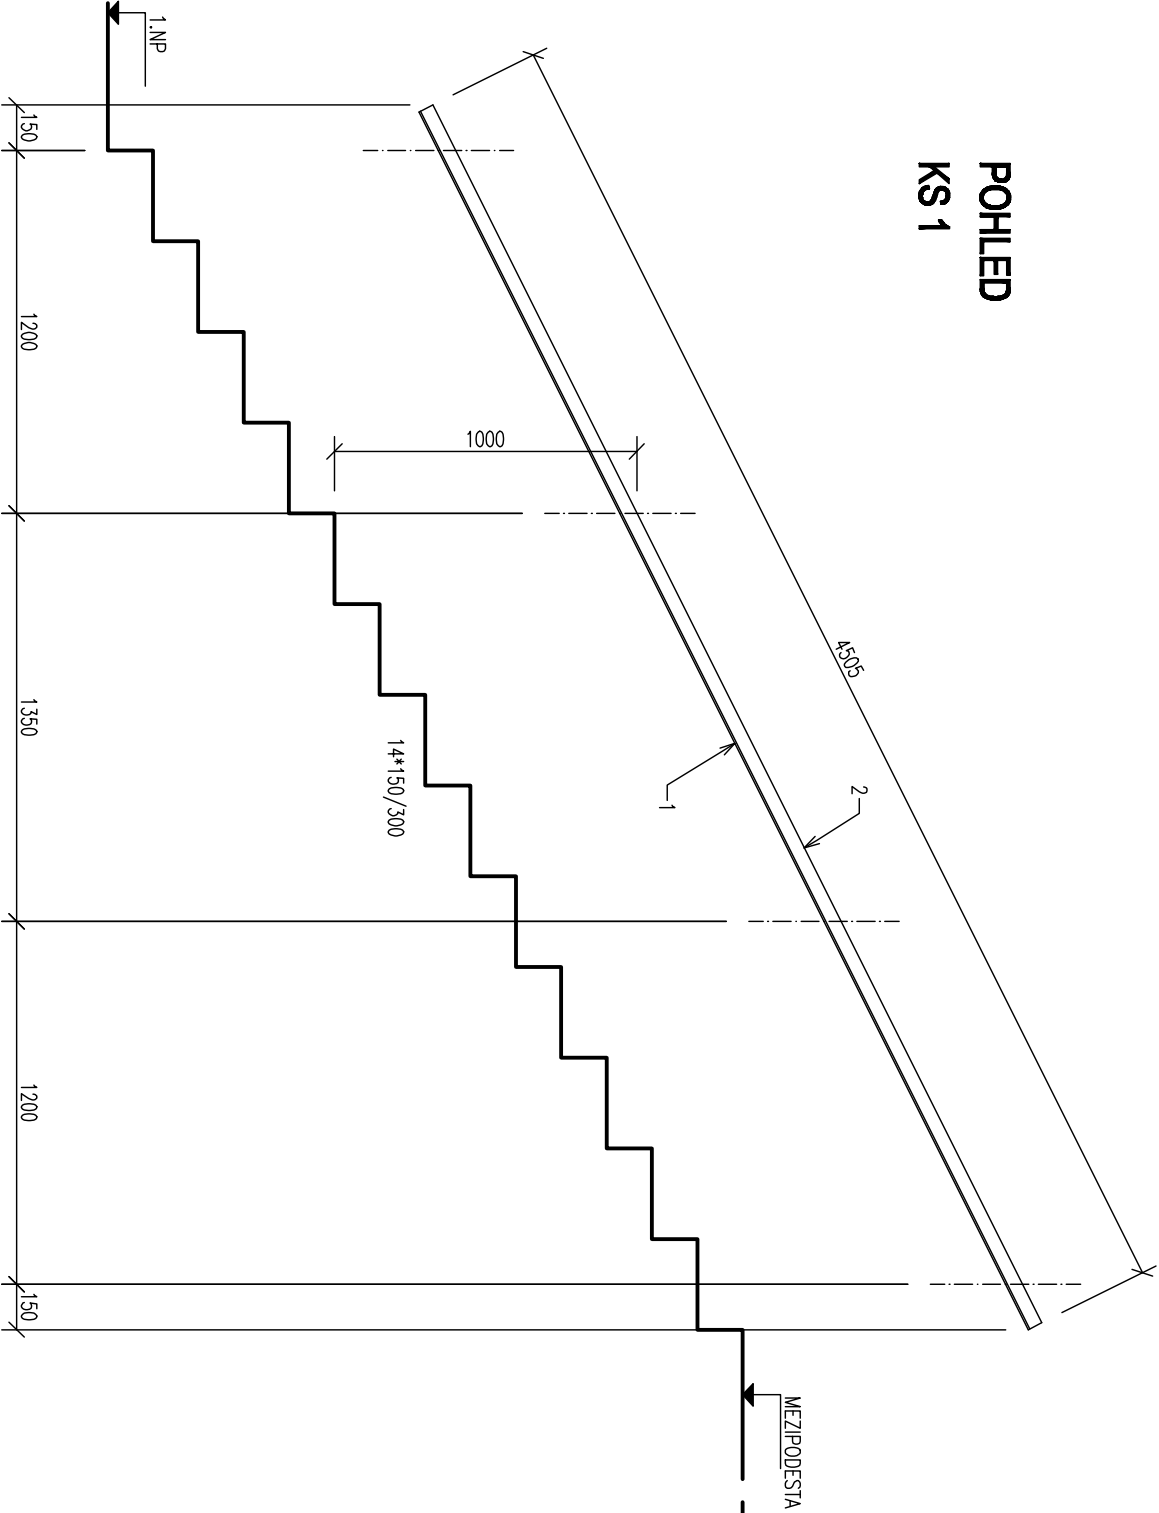

POHLED  
KS 1

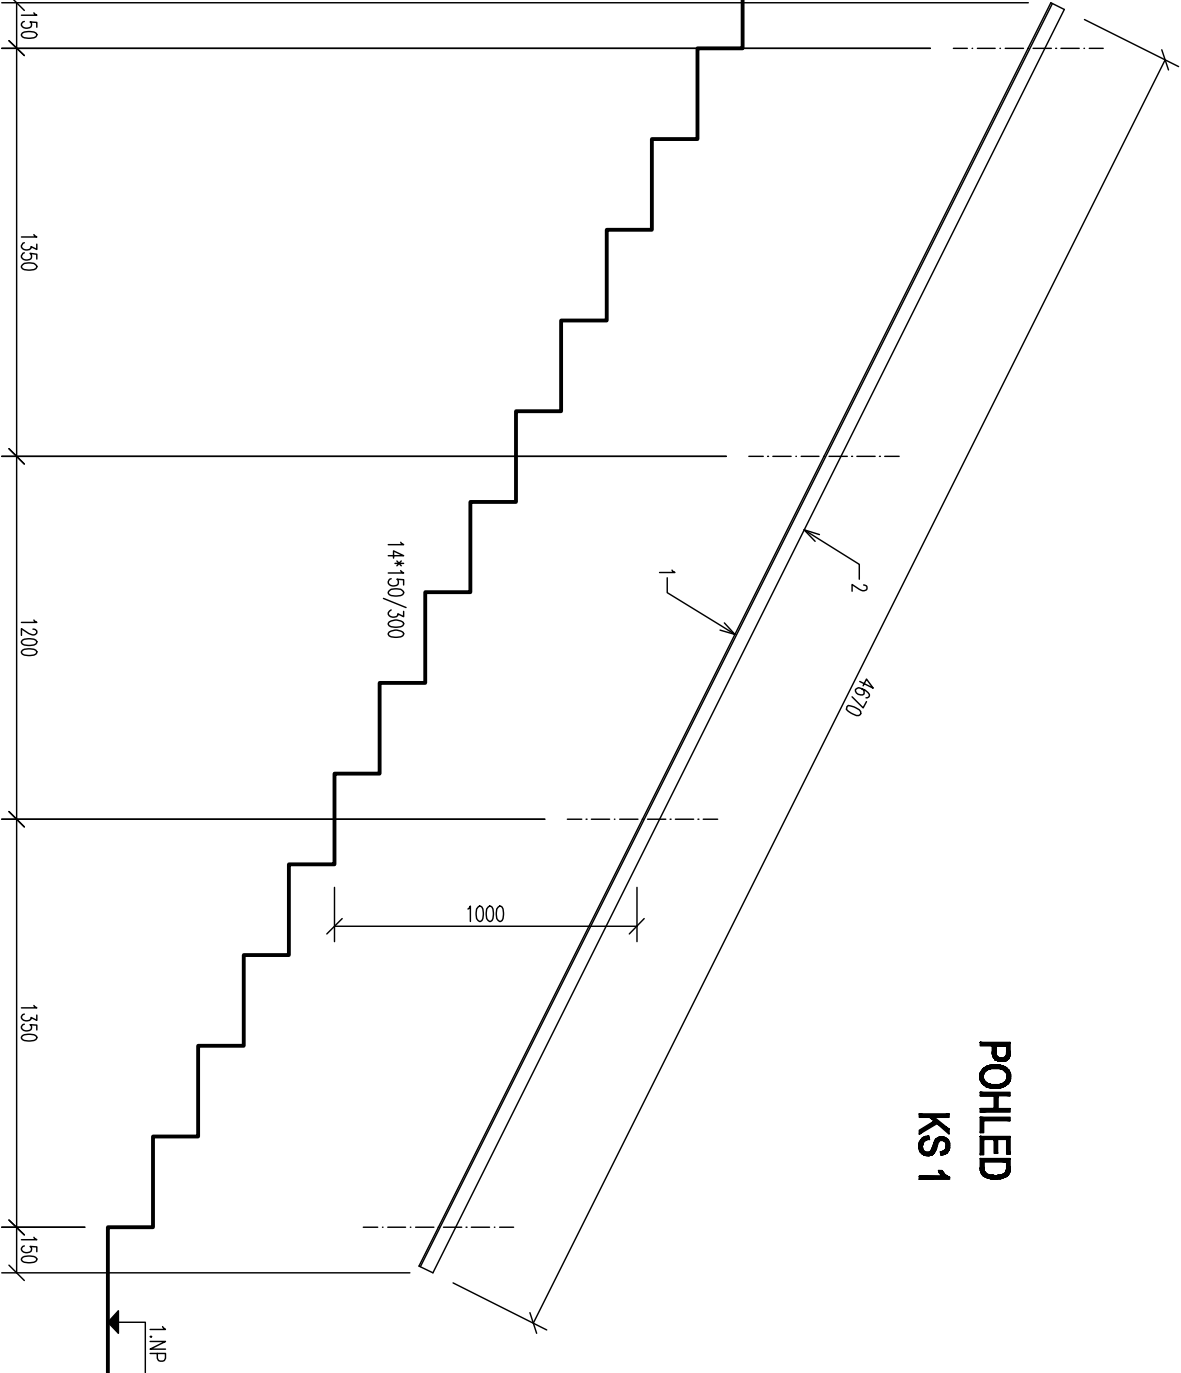

<p><u>PRVKY:</u></p> <p>1 – PÁSOVINA 30/5 mm. 2 – BUKOVÉ MADLO – OPAŘENO OCHRANNÝM OLEJOVÝM NÁTĚREM.</p> <p><u>KOTVENÍ MADLA DLE VÝKRESU ZV.29B.</u></p> <p><u>POČET:</u> 1+1 KS</p> <p><u>UMÍSTĚNÍ:</u> HLAVNÍ SCHODIŠTĚ.</p>	<p><u>POZNÁMKA:</u></p> <p>– POKRCHOVÁ ÚPRAVA OCELOVÝCH PRVKŮ – ŽÁROVĚ ZINKOVÁNO. – PŘED VÝROBU ZAMĚČNICKÝCH KONSTRUKCÍ BUDE PROVEDENO ZAMĚŘENÍ PŘÍMO NA STAVĚ. – BUDE ZPRACOVÁNA VÝROBNÍ (DÍLENSKÁ) DOKUMENTACE ODSOUHLASENÁ INVESTOREM. – DIMENZE SPOJOVACÍCH A KOTEVNÍCH PRVKŮ SOUČÁSTÍ DODAVATELSKÉ DOKUMENTACE. – DEFINITIVNÍ BAREVNÝ ODSŤÍN BUDE ODSOUHLASEN NA ZÁKLADĚ VZORKŮ.</p>
--	---

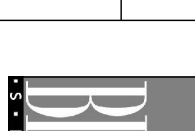AKCE:			STAVEBNÍ ČÁST:	
HALA PRO MÍČOVÉ SPORTY KARLOVY VARY			PROJEKTOVÁ KANCELÁŘ BEJČEK BIZDRA DVOŘÁK ROKÝČANOVA 30 PRAHA 3, 130 00	
VÝKRES:			 TEL: 271 772 639 FAX: 222 590 945 EMAIL: bbd@bdc.cz HTTP: www.bbd.cz ICO: 261 69788 DIČ: CZ - 261149788	
ZODPOVĚDNÝ PROJEKTANT:		DATUM:	MĚŘÍTKO:	ČÍSLO VÝKRESU:
ING. MICHAL MAIWALD		03/2014	1 : 25	ZV.29
MADLO NA VNITŘNÍM SCHODIŠTI				