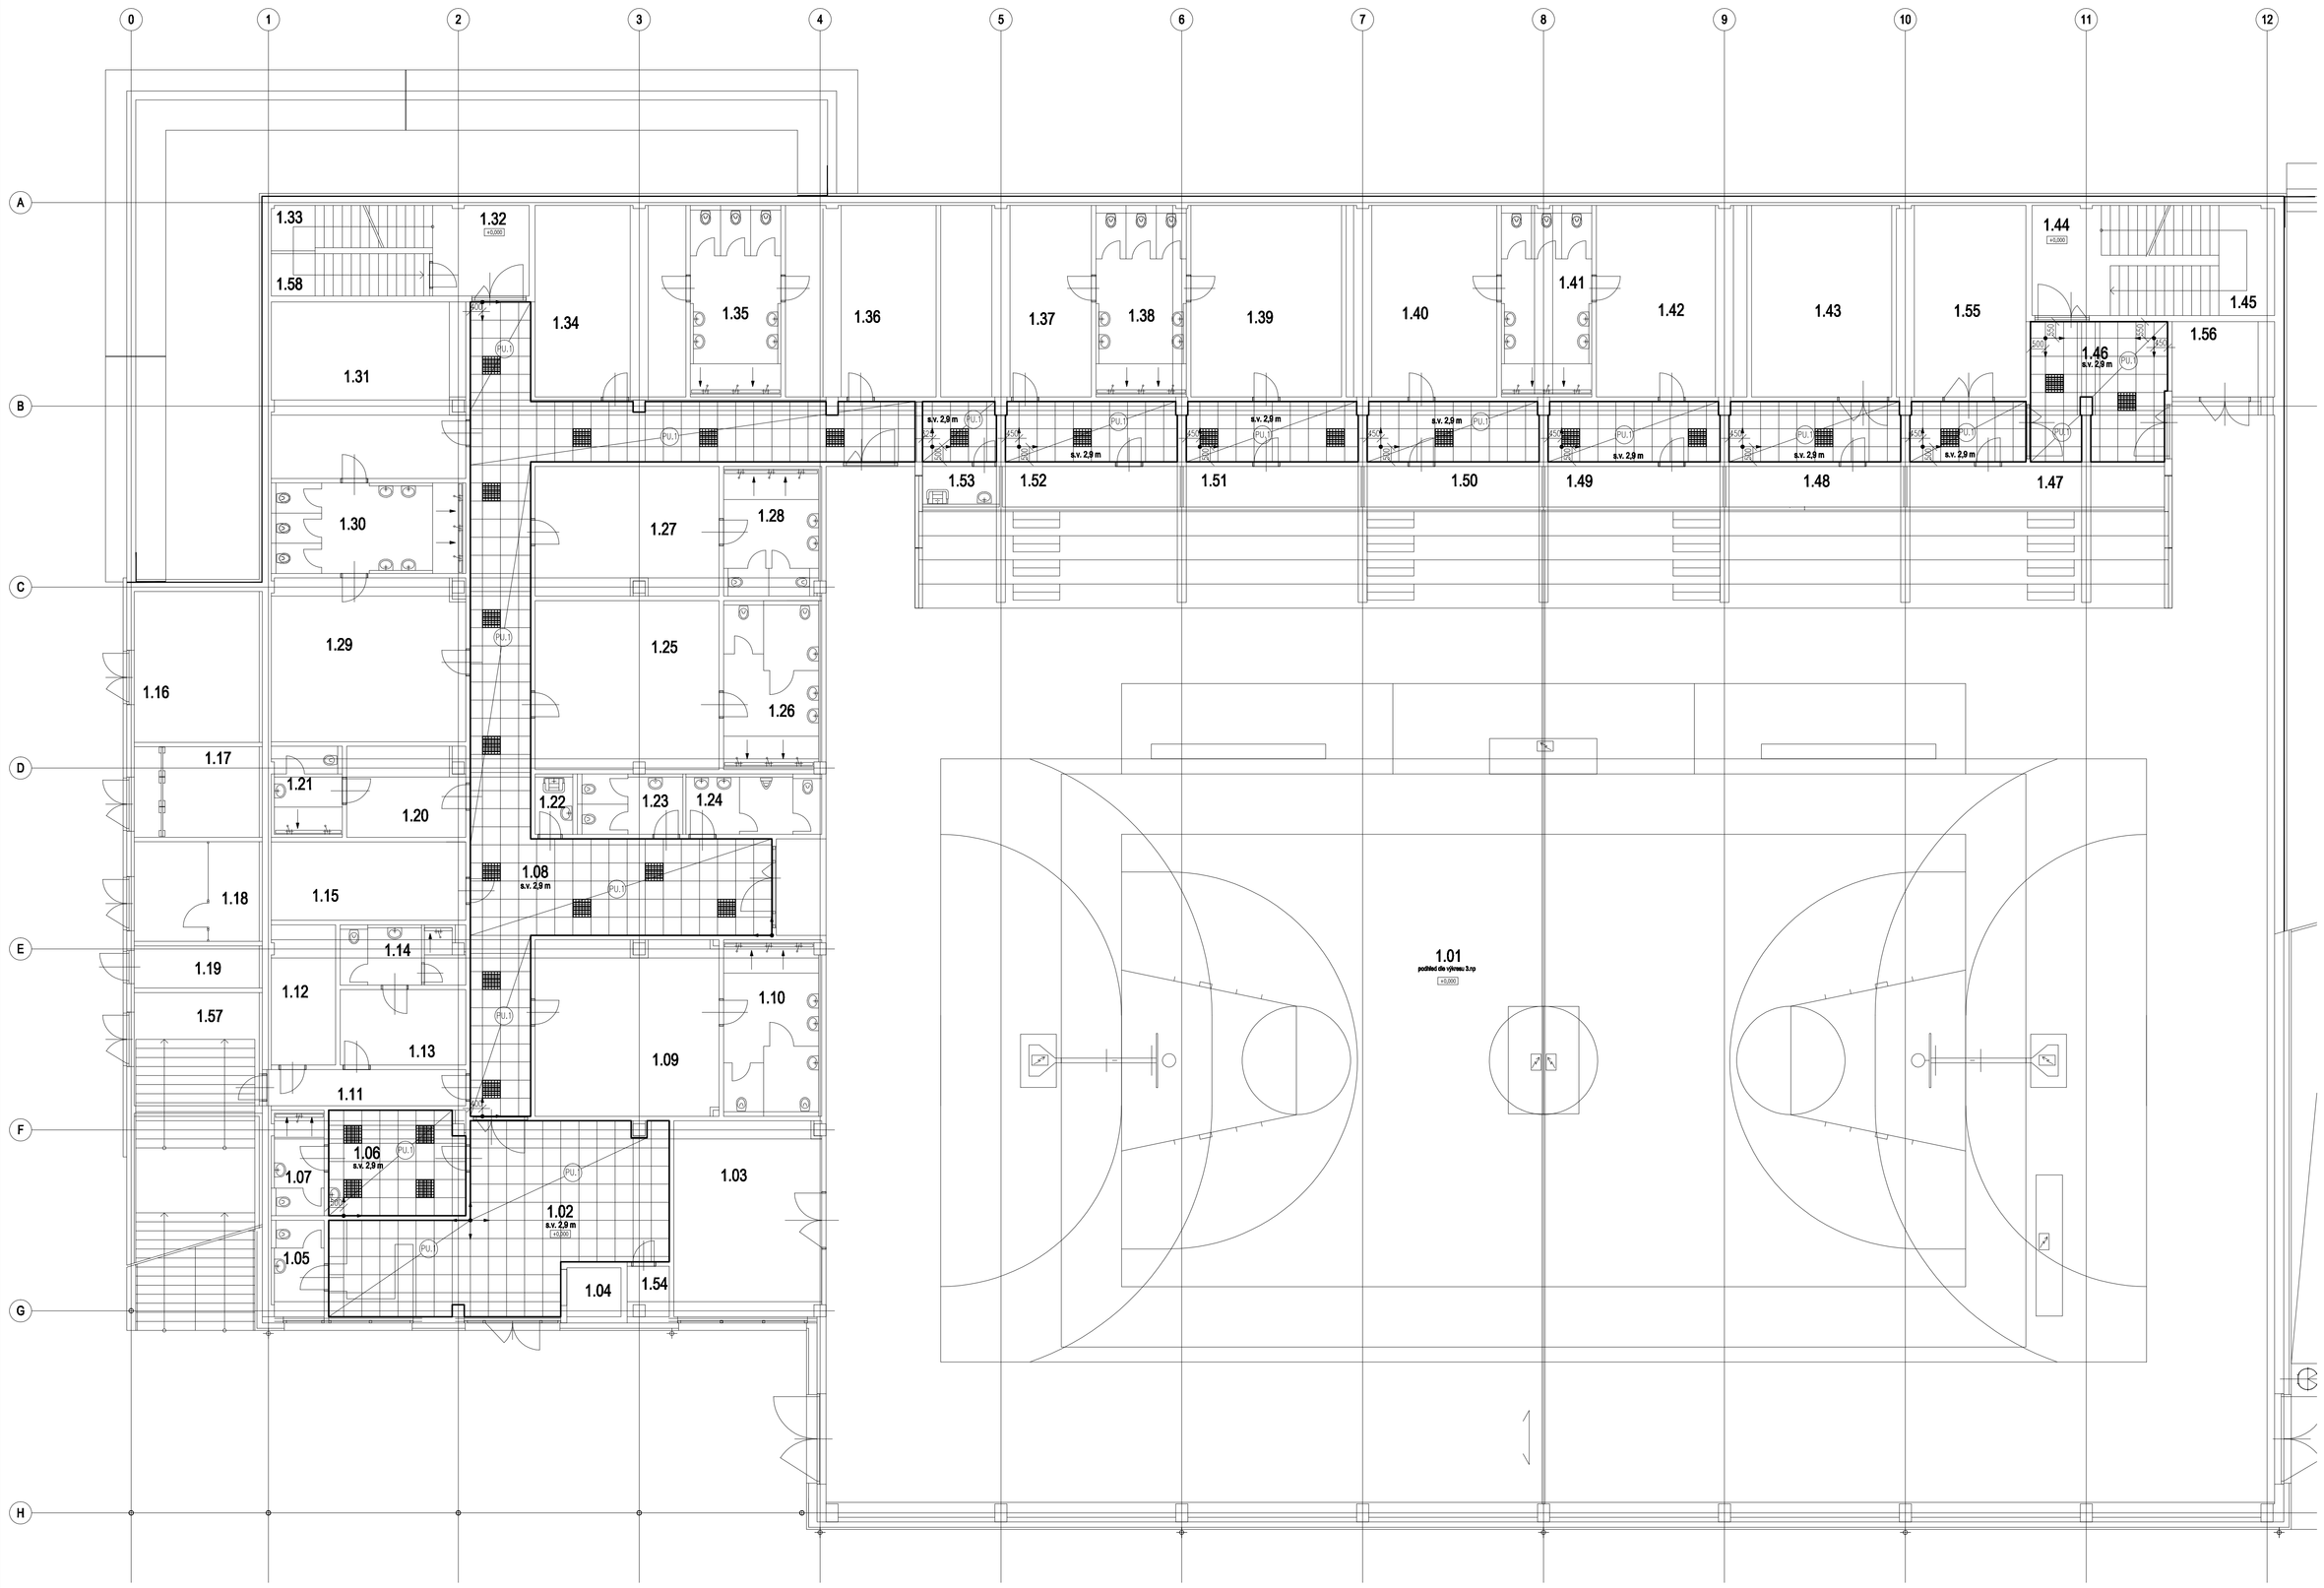

LEGENDA MÍSTNOSTÍ

MÍSTNOST			STROP
OZN.	NÁZEV	(m2)	SKLADBA / POVRCH
1.01	HRACÍ PLOCHA	1468,97	ST.3 AKUSTICKÝ PODHLED
1.02	VSTUPNÍ HALA, RECEPCE	52,45	PU.1 SDK KAZETOVÝ PODHLED V = 2900 mm
1.03	SKLAD	30,70	PU.3 MÍŘEK NA BETON
1.04	VÝTAH	2,92	– – –
1.05	SOCIÁLNÍ ZÁZEMÍ	5,23	PU.3 MÍŘEK NA BETON
1.06	OŠETŘOVNA	15,66	PU.1 SDK KAZETOVÝ PODHLED V = 2900 mm
1.07	SOCIÁLNÍ ZÁZEMÍ	5,56	PU.3 MÍŘEK NA BETON
1.08	CHODBA	180,24	PU.1 SDK KAZETOVÝ PODHLED V = 2900 mm
1.09	ŠATNA 1	35,26	PU.3 MÍŘEK NA BETON
1.10	SOCIÁLNÍ ZÁZEMÍ	17,58	PU.3 MÍŘEK NA BETON
1.11	CHODBA	8,28	PU.3 MÍŘEK NA BETON
1.12	ROZVODNA	9,86	PU.3 MÍŘEK NA BETON
1.13	ŠATNA ZAMĚSTNANCI	10,42	PU.3 MÍŘEK NA BETON
1.14	SOCIÁLNÍ ZÁZEMÍ	7,46	PU.3 MÍŘEK NA BETON
1.15	ROZVODNA NN	16,77	PU.3 MÍŘEK NA BETON
1.16	DIESEL AGREGÁT	21,05	PU.3 MÍŘEK NA BETON
1.17	TRAFOSTANICE	12,75	PU.3 MÍŘEK NA BETON
1.18	ROZVODNA VN	14,01	PU.3 MÍŘEK NA BETON
1.19	ELEKTROMĚŘ	6,00	PU.3 MÍŘEK NA BETON
1.20	ŠATNA ROZHODČÍ	11,37	PU.3 MÍŘEK NA BETON
1.21	SOCIÁLNÍ ZÁZEMÍ	6,60	PU.3 MÍŘEK NA BETON
1.22	ÚKLIDOVÁ KOMORA	2,38	PU.3 MÍŘEK NA BETON
1.23	WC ŽENY	6,52	PU.3 MÍŘEK NA BETON
1.24	WC MUŽI	8,50	PU.3 MÍŘEK NA BETON
1.25	ŠATNA 2	34,18	PU.3 MÍŘEK NA BETON
1.26	SOCIÁLNÍ ZÁZEMÍ	16,83	PU.3 MÍŘEK NA BETON
1.27	ŠATNA TRENÉŘI	25,99	PU.3 MÍŘEK NA BETON
1.28	SOCIÁLNÍ ZÁZEMÍ	12,82	PU.3 MÍŘEK NA BETON
1.29	ŠATNA 3	34,53	PU.3 MÍŘEK NA BETON
1.30	SOCIÁLNÍ ZÁZEMÍ	18,42	PU.3 MÍŘEK NA BETON
1.31	ŠATNA 4	37,36	PU.3 MÍŘEK NA BETON
1.32	CHODBA	9,67	PU.3 MÍŘEK NA BETON
1.33	SCHODIŠTĚ	14,84	PU.3 MÍŘEK NA BETON
1.34	ŠATNA 5	31,71	PU.3 MÍŘEK NA BETON
1.35	SOCIÁLNÍ ZÁZEMÍ	18,15	PU.3 MÍŘEK NA BETON
1.36	ŠATNA 6	31,71	PU.3 MÍŘEK NA BETON
1.37	ŠATNA 7	31,71	PU.3 MÍŘEK NA BETON
1.38	SOCIÁLNÍ ZÁZEMÍ	17,85	PU.3 MÍŘEK NA BETON
1.39	ŠATNA 8	31,75	PU.3 MÍŘEK NA BETON
1.40	ŠATNA 9	31,71	PU.3 MÍŘEK NA BETON
1.41	SOCIÁLNÍ ZÁZEMÍ	17,84	PU.3 MÍŘEK NA BETON
1.42	ŠATNA 10	31,71	PU.3 MÍŘEK NA BETON
1.43	TECHNICKÁ MÍSTNOST	29,53	PU.3 MÍŘEK NA BETON
1.44	CHODBA	29,41	PU.3 MÍŘEK NA BETON
1.45	SCHODIŠTĚ	18,27	PU.3 MÍŘEK NA BETON
1.46	CHODBA	21,15	PU.1 SDK KAZETOVÝ PODHLED V = 2900 mm
1.47	SKLAD	11,80	PU.3 MÍŘEK NA BETON
1.48	SKLAD	8,08	PU.3 MÍŘEK NA BETON
1.49	SKLAD	8,08	PU.3 MÍŘEK NA BETON
1.50	SKLAD	8,08	PU.3 MÍŘEK NA BETON
1.51	SKLAD	8,08	PU.3 MÍŘEK NA BETON
1.52	SKLAD	8,08	PU.3 MÍŘEK NA BETON
1.53	ÚKLIDOVÁ KOMORA	3,42	PU.3 MÍŘEK NA BETON
1.54	EPS	2,51	PU.3 MÍŘEK NA BETON
1.55	SKLAD	27,26	PU.3 MÍŘEK NA BETON
1.56	SKLAD	8,50	PU.3 MÍŘEK NA BETON
1.57	MÍSTNOST PRO POPELNICE	15,96	PU.3 MÍŘEK NA BETON
1.58	PROSTOR POD SCHODY	7,43	PU.3 MÍŘEK NA BETON

POZNÁMKY / NOTES:

+0,000 = 386,150 m.n.m. BPV

REVISION	POPIS / DESCRIPTION	DATUM / DATE
R01		
R02		
R03		
R04		
R05		
R06		
R07		
R08		
R09		

SCHÉMA / SCHEME

STAVBA / BUILDING

KARLOVY VARY
HALA PRO MÍČOVÉ SPORTY
katastrální území TUHNICE

INVESTOR / DEVELOPER

Karlovy VARY

Statutární město Karlovy Vary
Odbor rozvoje investic, ved. odb. Ing. Daniel Riedl
Moskevská 21, 361 20 Karlovy Vary

KONCEPČNÍ ARCHITEKT / CONCEPT ARCHITECT

Helika a.s.
Bezovecká 65, Praha 9 Letňany, 199 21
hedbí: Ing. Tomáš Weiser

HELIKA
OBERNETTER CORPORATE GROUP

GENERÁLNÍ PROJEKTANT / EXECUTIVE ARCHITECT

HELIKA
OBERNETTER CORPORATE GROUP

HELIKA a.s.
Bezovecká 65
Praha 9 - Letňany, 199 21 Praha 9 - Letňany
Tel.: +420 281 097 522 Fax: +420 281 097 599
IČO: 63164264, DIČ: CZ-63164264

Číslo zakázky / Project ref. 01186 - 04

HLAVNÍ INŽENÝR PROJEKTU / CHIEF ENGINEER
Ing. Zdeněk Pelikán

ARCHITEKT PROJEKTU / LOCAL ARCHITECT
Ing. Arch. Antonín Bučička

HLAVNÍ STATIK PROJEKTU / STRUCTURAL ENGINEER

ODPOVĚDNÝ PROJEKTANT / RESPONSIBLE DESIGNER
Ing. Arch. Antonín Bučička

VYPRACOVAL / DRAWN BY
Ing. Michal Malevič

KONTROLOVAL / CHECKED BY
Ing. Pavel Dejtuš

ZPRACOVATEL / SUBCONTRACTOR

PROJEKTOVÁ KANCELÁŘ
MLÁDEŽ, BUŠINA, DVOŘÁK
Na Dolinách 1, 326/8
Plzeň 2, 312 00

TEL.: 371 730 636
FAX: 371 730 637
GSM: 603 865 443
HTTP: www.bbd.cz
E-MAIL: bbd@bbd.cz
IČO: CZ-28140788

Číslo zakázky / Project ref.

STUPEŇ / DESIGN STAGE — OZNAČENÍ / CODE
DOKUMENTACE PRO PROVEDENÍ STAVBY — DPS

ČÁST / SECTION
F1 DOKUMENTACE STAVBY - staveb. obj — DST

OD., PS / BUILDING OBJECT
001 HALA PRO MÍČOVÉ SPORTY — HMS

Funkční ČÁST / PART OF BUILDING

PROFESNÍ ČÁS. / PROF. PART — KÓD PROF. /PROFF. CODE
10 ARCHITEKTONICKO - STAVEBNÍ ŘEŠENÍ — ARS

ODDÍL / DIVISION
11 Architektonicko - stavební řešení — ARS

ČLENĚNÍ / STRUCTURE

NÁZEV VÝKRESU / DRAWING DESCRIPTION

PODLEDY 1.NP

DATUM / DATE	REVIZE / REVISION	MĚŘÍTKO / SCALE	PODÍT / NUMBER A4	PAPÍR / COPY
03/2014	00	1 : 100	10	

ČÍSLO DOKUMENTU

F1	001	—	10	11	—	0017	00
ČÁST / SECTION	KÓD PROF. ČÁSTI / PROF. PART	KÓD PROF. ČÁSTI / PROF. PART	ODDÍL / DIVISION	ČLENĚNÍ / STRUCTURE	Č. VÝKRESU / DRAWING	ČÍSLO REVIZE / REVISION	

NÁZEV SOUBORU / FILE NAME: dpr_ARS_0017-10_PODLEDY