


POHLED

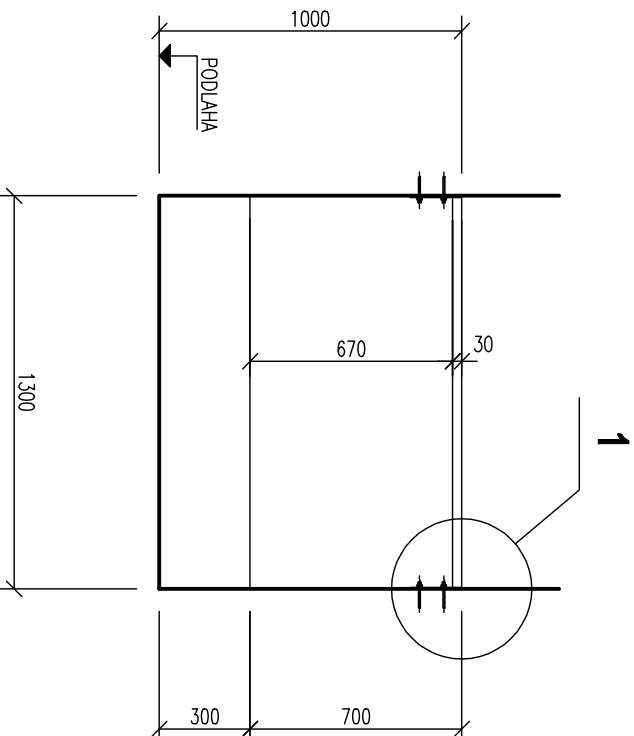

PRVKY:
1 – TO 50/30/2,0 mm (MADLO).

KOTVENÍ DESKA 1 DLE VÝKRESU ZV.28B.

POČET: 2 KS

UMÍSTĚNÍ: ZÁBRADÍ PŘED OKNEM VE 2.NP.

POZNÁMKA:

- POUŽITO: PŘED VÝROBOU ZÁBRADÍ PŘED OKNEM VE 2.NP.
- PŘED VÝROBOU ZÁBRADÍ PŘED OKNEM VE 2.NP.
- ZÁBRADÍ PŘED OKNEM VE 2.NP.
- BUDĚ ZPRACOVÁNA VÝROBNÍ (DLE DESKY) DOKUMENTACE
- ODSOUHLASENÁ INVESTICE.
- DIMENZE SPOJOVACÍCH A KOTVENÍCH PRVKŮ SOUČÁSTÍ
- DODAVATELSKÉ DOKUMENTACE.

AKCE:

HALA PRO MÍČOVÉ SPORTY
KARLOVY VARY

VÝKRES:

VNITŘNÍ OCELOVÉ ZÁBRADÍ

STAVEBNÍ ČÁST:



PROJEKTOVÁ KANCELÁŘ
BEJČEK, BIZDRA, DIVOŘÁK
ROKYCANOVÁ 30
PRAHA 3, 130 00
TEL: 271 772 639
FAX: 222 590 945
EMAIL: bbd@bbd.cz
HTTP: www.bbd.cz
IČO: 26149788
DIČ: CZ-26149788

ZODPOVĚDNÝ PROJEKTANT:

ING. MICHAL MAIWALD

DATUM:

03/2014

MĚŘÍTKO:

1 : 25

ČÍSLO VÝKRESU:

ZV.28