


Pohled severní

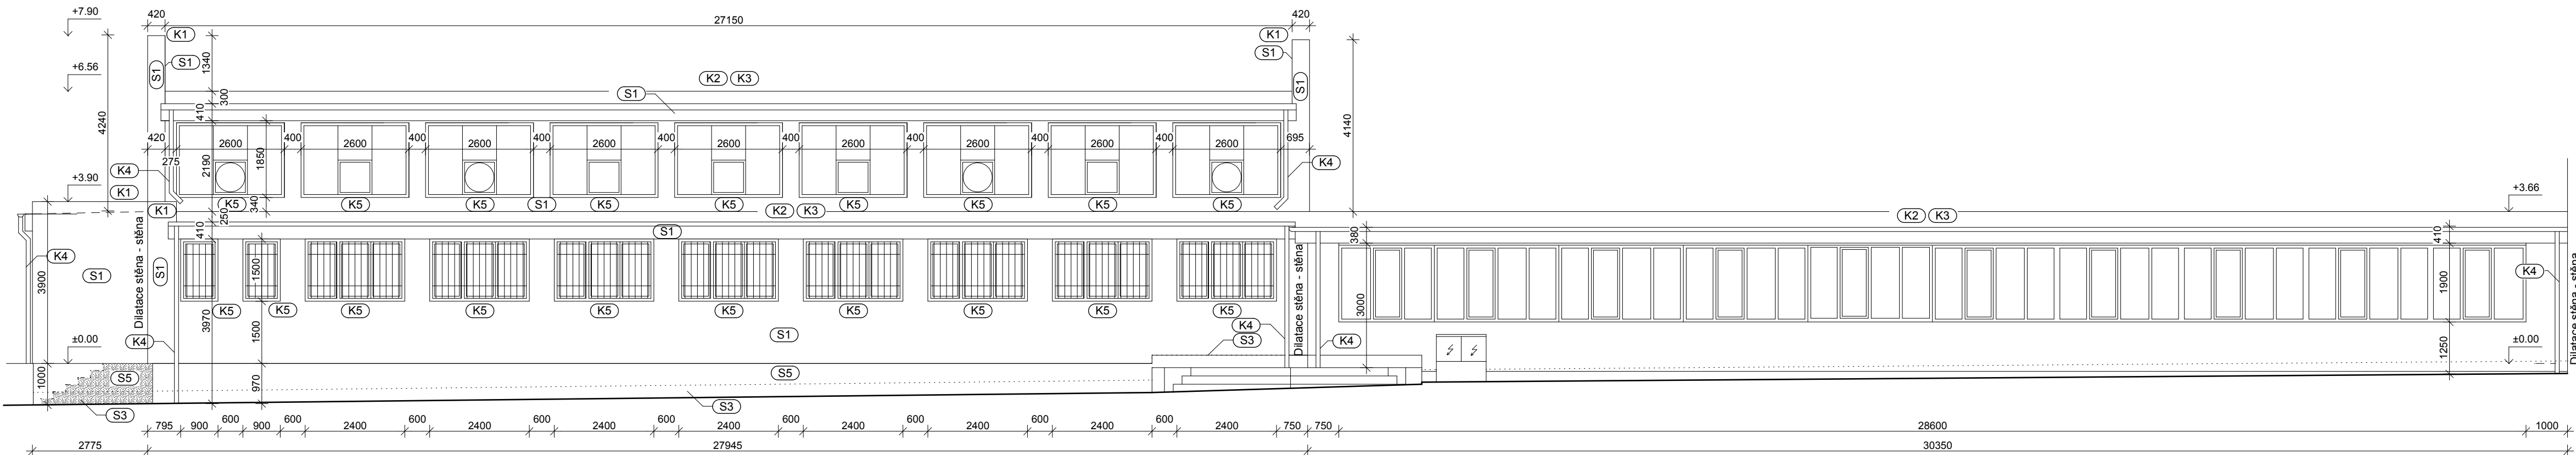

Skladby obvodových stěn

(od exteriéru)

S1 - stěna v hlavní ploše

- vrchní silikonová omítka probarvená, zrnitost 2(3)mm
- penetrační nátěr
- sklotextilní síťovina
- lepicí stěrka
- fasádní polystyrén EPS F 120mm
- lepicí stěrka
- stávající vnější omítka zednický vyspravena
- stávající obvodové zdivo 250mm

S2 - stěna parapetu

- vrchní silikonová omítka probarvená, zrnitost 3mm
- penetrační nátěr
- sklotextilní síťovina
- lepicí stěrka
- fasádní polystyrén 120mm
- lepicí stěrka
- stávající kabřincový obklad vyspravený

S3 - sokl pod úrovní 300mm nad terénem


- vrchní silikonová omítka probarvená, zrnitost 3mm
- penetrační nátěr
- sklotextilní síťovina
- lepicí stěrka
- extrudovaný polystyrén 100mm
- lepicí stěrka
- stávající kabřincový obklad vyspravený

S4 - sokl pod úrovní 300mm nad terénem

- vrchní silikonová omítka probarvená, zrnitost 3mm
- penetrační nátěr
- sklotextilní síťovina
- lepicí stěrka
- extrudovaný polystyrén 100mm
- lepicí stěrka
- stávající vnější omítka zednický vyspravena
- stávající obvodové zdivo 250mm

S5 - sokl nad úrovní 300mm nad terénem

- vrchní silikonová omítka probarvená, zrnitost 3mm
- penetrační nátěr
- sklotextilní síťovina
- lepicí stěrka
- fasádní polystyrén 100mm
- lepicí stěrka
- stávající kabřincový obklad vyspravený

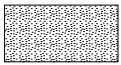
 bourané konstrukce

Klempířské prvky

- K1 - oplechování atiky RŠ. 660 + příponky
- K2 - okapnice RŠ.250 + plechové příponky
- K3 - žlab d=150 RŠ 330 + žlabové háky
- K4 - svod ø100mm RŠ. 330mm + objímky s trny
- K5 - klempířský parapet RŠ. 400

KLEMPÍŘSKÉ PRVKY JSOU UVAŽOVÁNY VČETNÉ VŠECH POMOCNÝCH
LATÍ A DALŠÍCH PRVKŮ POTŘEBNÝCH PRO JEJICH KOTVENÍ

Půdorysné schéma

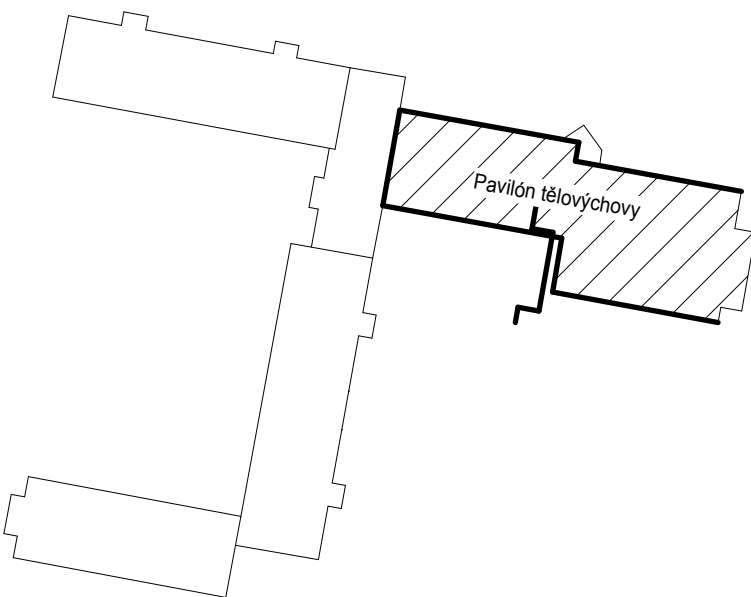

INDEX	ZNĚMA	DATA	JMĚNO	POPS
Vedoucí projektant		Vedoucí zakázky		MM/rok
Projektant		Technická kontrola		1:100
Ing. Kurfáková		Ing. Dušek		
ZAKÁZKA:		Karlovy Vary, ZŠ Truhlářská - zateplení objektu		Počet A4
				4
ČÁST:		Pavilón tělovýchovy		Shrnutí projektu
				PST
OBSAH:		Pohled severní		Datum dokončení
				06/2012
LIDICKÁ 1238				Číslo zakázky
363 17 OSTROV				7200 - 25
ČESKÁ REPUBLIKA				
Tel. +420353675111				
Fax: +420353612416				
projekty@bpo.cz				
www.bpo.cz				
OBJEDNATEL:		Město Karlovy Vary		Číslo archivu
STAVEBNÍK:				BPO 5-74607