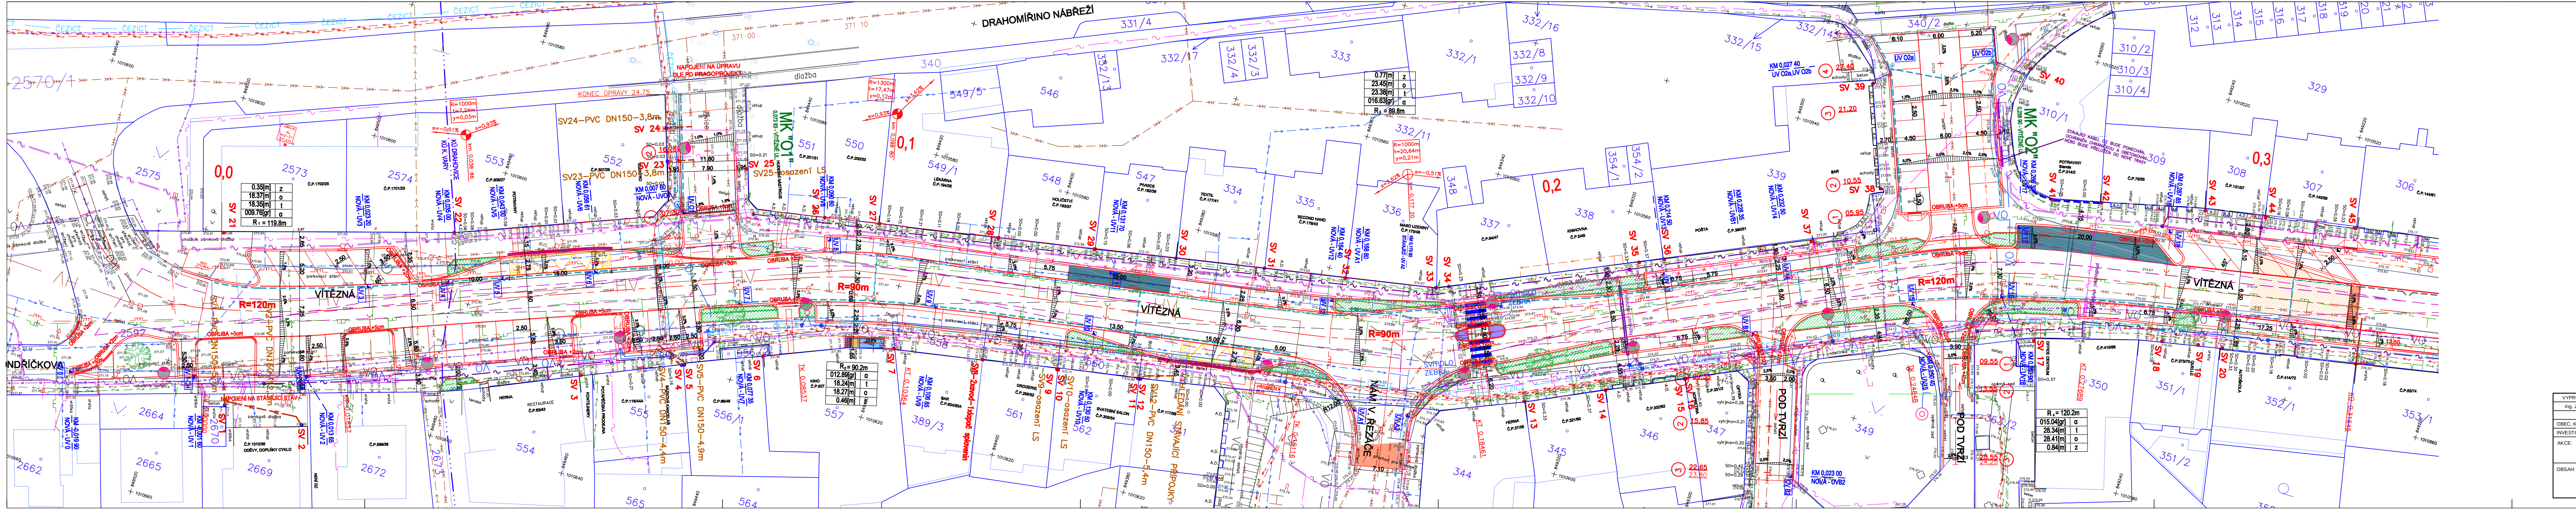
DRAHOMÍRINO NÁBŘEŽÍ
VÍTĚZNÁ
VÍTĚZNÁ
VÍTĚZNÁ
POD TVRZÍ
POD TVRZÍ
MK "01"
MK "02"
R=120m
R=90m
R=90m
R=120m
SV24-PVC DN150-3,8m
SV23-PVC DN150-3,8m
SV25-osazení LS
NAPOJENÍ NA ÚPRAVU DLE PD PRAGOPROJEKT
KONEC ÚPRAVY 24,75
0,0
0,1
0,2
0,3

STÁVAJÍCÍ INŽENÝRSKÉ SÍTĚ:

- KABEL ČEZ – podzemní VN
- KABEL ČEZ – podzemní NN
- ČEZICT ČEZICT KABEL ČEZ ICT – podzemní metalický
- PLYN NÍZKOTLAK
- PLYN STŘEDOTLAK
- KABEL 02–METALICKÝ
- KABEL 02–OPTICKÝ
- KABEL 02–NEPROVOZOVANÝ
- VODOVOD–STÁVAJÍCÍ
- VODOVOD–STÁVAJÍCÍ
- KANALIZACE DEŠŤOVÁ
- KANALIZACE JEDNOTNÁ
- VO VO VEŘEJNÉ OSVĚTLENÍ
- HV HORKOVOD PRIMÁRNÍ
- HV HORKOVOD SEKUNDÁRNÍ
- ZRUŠENÝ KABEL 02
- ROZHLEDY

NOVÉ INŽENÝRSKÉ SÍTĚ:

- PŘÍPOJKY ULIČNÍCH VPUSTÍ – SO 101
- DRENÁŽNÍ TRATIVOD
- PŘELOŽKA 02 – SO 402
- CHRÁNIČKA 02 – SO 402
- VO NOVÝ KABEL V.O. – SO 401
- STOŽÁR VO – NOVÝ – SO 401
- STOŽÁR VO – NOVÝ – SO 401

SO 301 NAPOJENÍ DEŠŤOVÝCH SVODŮ

- POTRUBÍ PŘÍPOJEK DEŠŤOVÝCH SVODŮ DN 150

STÁVAJÍCÍ DEŠŤOVÉ SVODY :

- ● **SV 2** DEŠŤOVÝ SVOD VYÚSTĚNÝ NA CHODNÍK – NAPOJÍ SE NA KANALIZACI
- ● **SV 3** DEŠŤOVÝ SVOD NAPOJENÝ DO KANALIZACE

PŘED ZAHÁJENÍM ZEMNÍCH PRACÍ VYTÝČIT VŠECHNY INŽENÝRSKÉ SÍTĚ A DODRŽOVAT PODMÍNKY JEJICH SPRÁVCŮ
ZÁKRES INŽENÝRSKÝCH SÍTÍ NESLOUŽÍ JAKO VYTYČOVACÍ VÝKRES KABELY NUTNO VYTÝČIT A OVĚŘIT SONDAMI

VYPRACOVAL	PROJEKTANT	KONTROLOVAL	HIP
Ing. Z. Černý	Ing. Z. Černý		Ing. D. Škubalová

PROJEKTOVÁNÍ VODOHOSPODÁŘSKÝCH STAVEB
Ing. Zdeněk ČERNÝ
CHLUM 29, 332 04 NEZVĚSTICE
IČ : 88536254
tel.:. 732500344 , E-mail:

OBEC, KRAJ: **KARLOVY VARY, KARLOVARSKÝ**
KAT. ÚZEMÍ: DRAHOVICE
INVESTOR: STATUTÁRNÍ MĚSTO KARLOVY VARY
AKCE: **KARLOVY VARY - rekonstrukce ulice Vítězná - II. etapa**
OBSAH: SO 301 NAPOJENÍ DEŠŤOVÝCH SVODŮ
SITUACE

DRUH PD	PDPS
ČÍSLO ZAKÁZKY	-
FORMÁTY A4	8
DATUM	04/2014
MĚŘÍTKO	1:250

Č.VYHOTOV.	DÍL	Č. PŘÍLOHY
	D2	2

PDF vytvořeno zkušební verzí pdfFactory www.fineprint.cz