


Podélný profil: POD TVRŽÍ 0.256 90 M 1:250/25  
Rozsah: km 0,000 00 - km 0,037 80

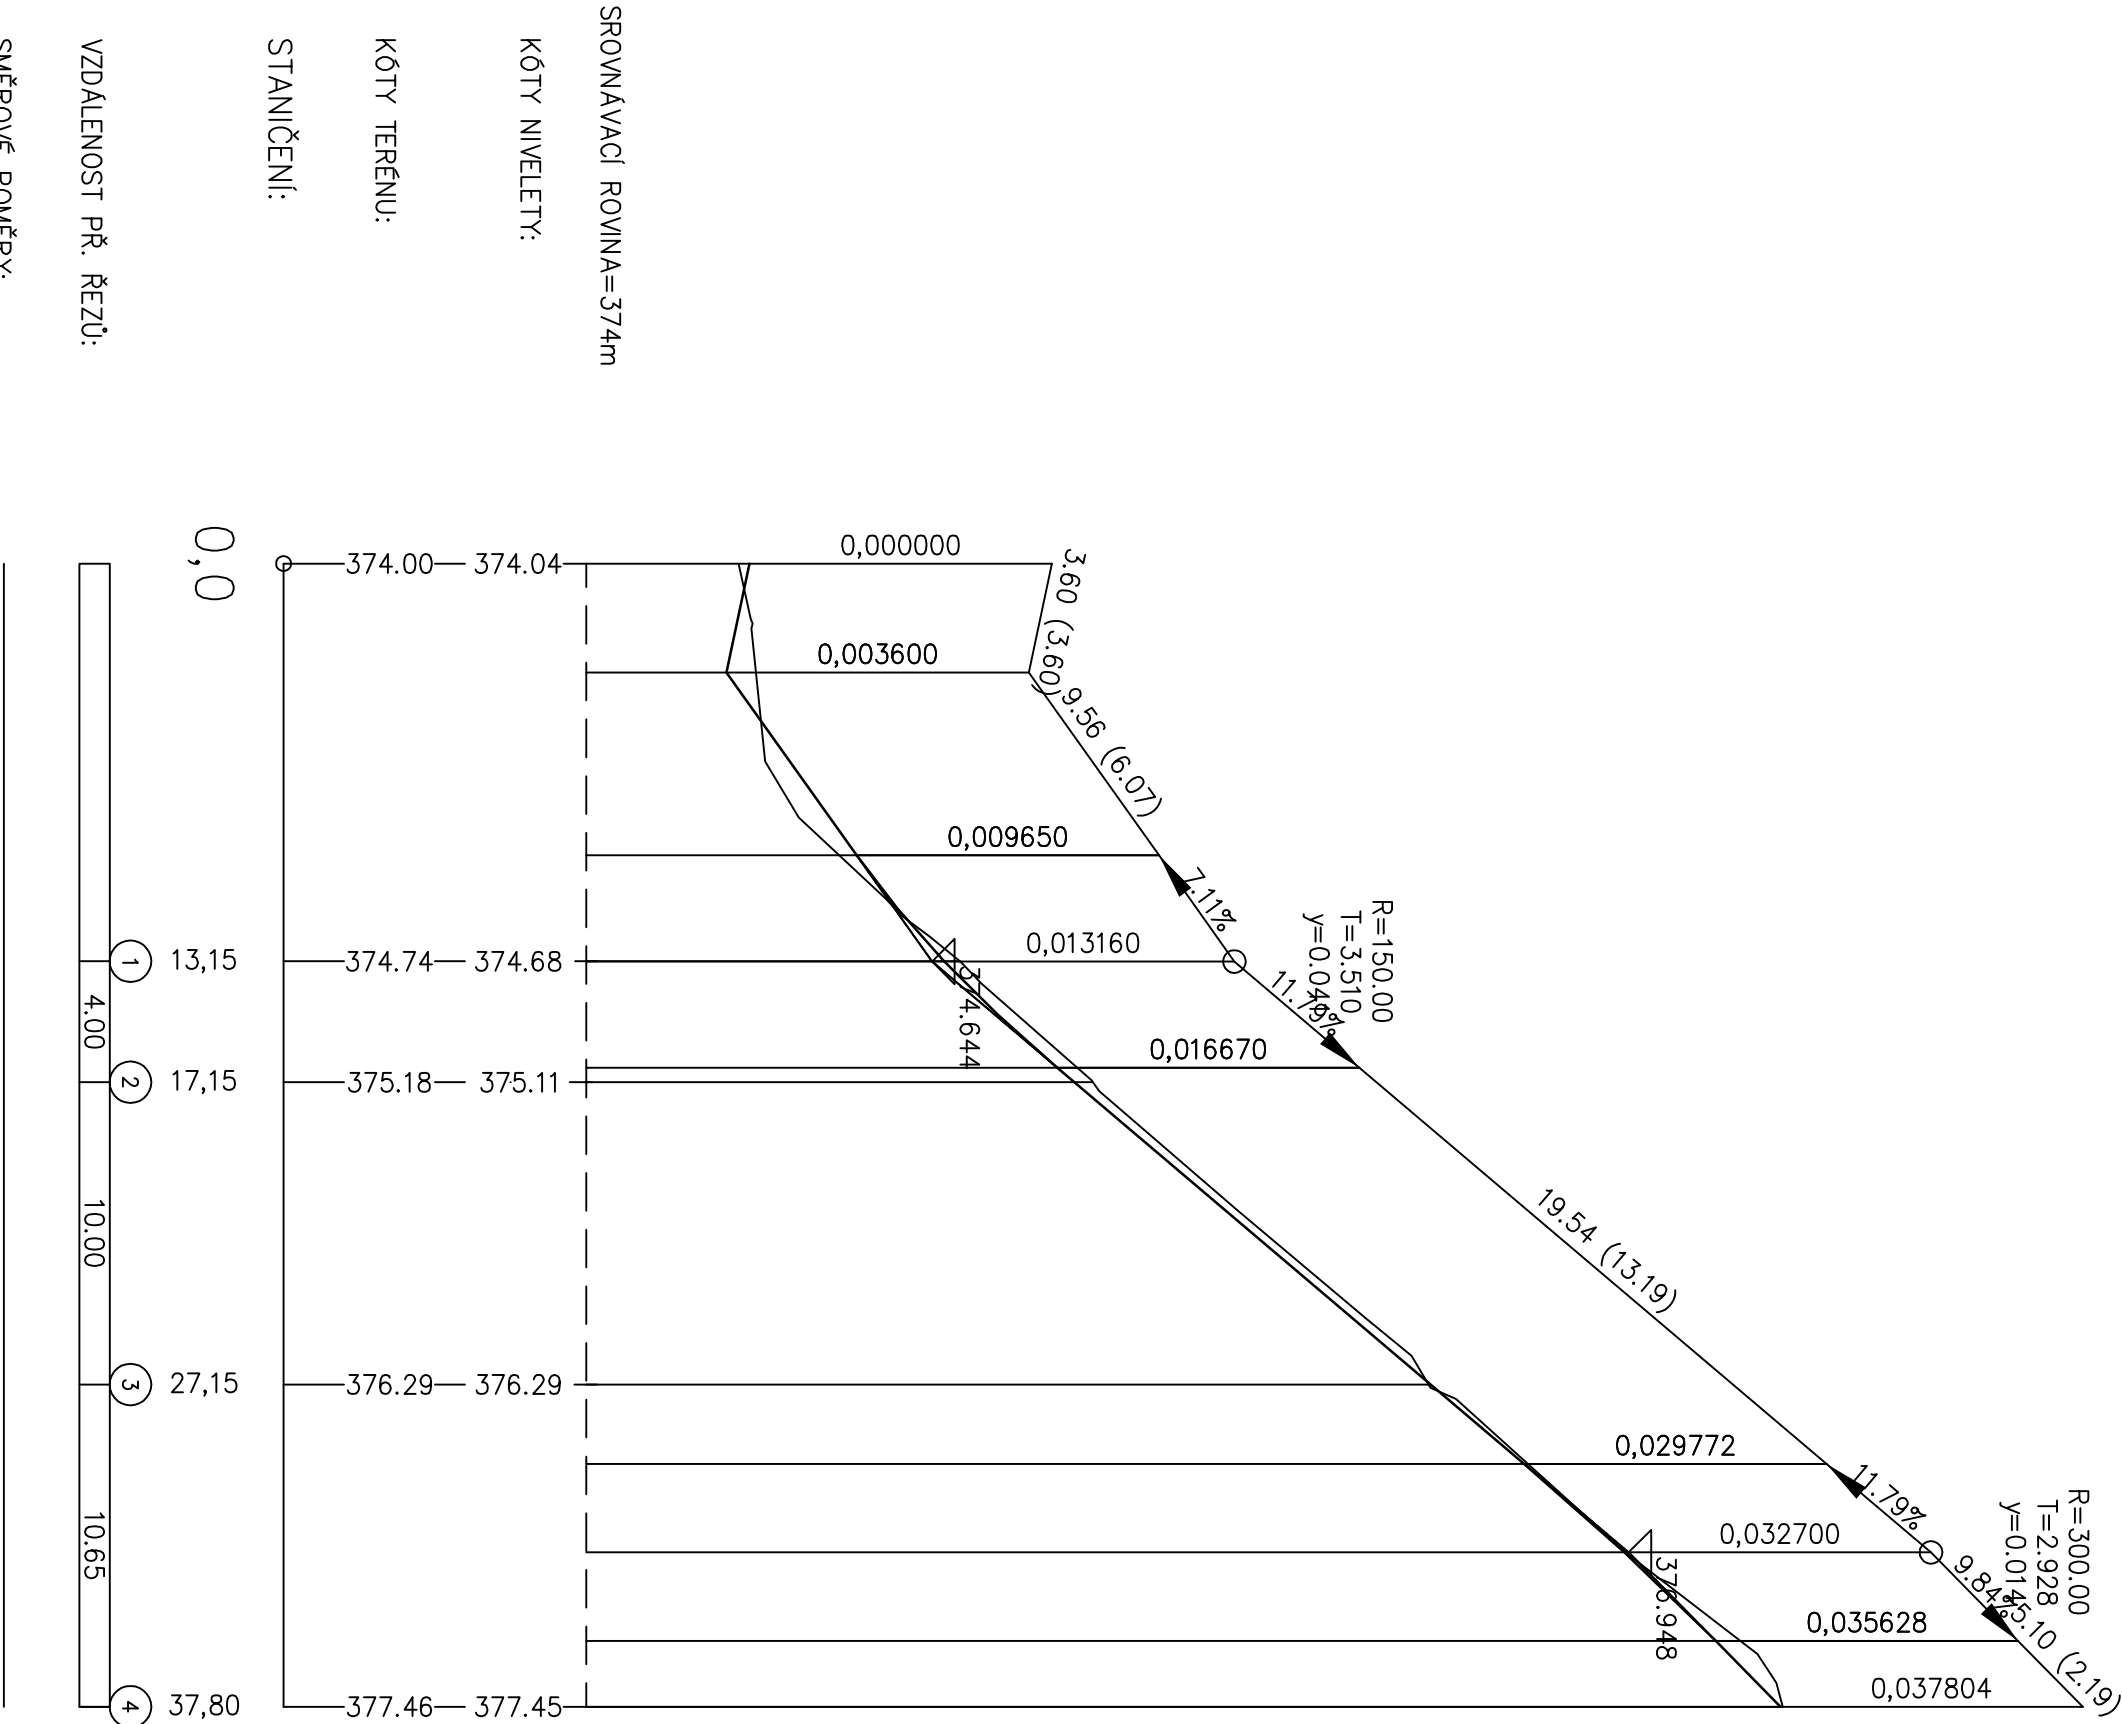

VŠEOBECNÉ ÚDAJE					
PROJEKTOVÁNÍ DOPRAVNÍCH STAVEB					
Projekční kancelář Ing. Škubalová u Bechyně 29, 326 00 PLZEŇ tel. 377 440 345					
SOUŘADNICOVÝ SYSTÉM S-JTSK					
VED. PROJEKTANT		ZODP. PROJEKTANT		VYPRACOVAL	
Ing. Škubalová		Ing. Škubalová		Ing. Burdaková	
Ing. Škubalová		Ing. Škubalová		Ing. Škubalová	
KRAJ: KARLOVARSKÝ		KAT. ÚZEMÍ: KARLOVY VARY, DRAHOVICE		FORMÁT	
OBJEDNATEL: MĚSTO KARLOVY VARY		DATUM		3/2014	
AKCE		OČET		PPPS	
KARLOVY VARY – REKONSTRUKCE ULICE		ČÍS. ZAKÁZKY		1341	
VÝJEZD – II. ETAPA		MĚŘITNO		1:200/20	
DODATEK č.1		ČÍS. VÝKRESU		ČÍS. KOPIE	
OBŠAH		PODELNÝ PROFIL - POD TVRŽÍ 0,256 90		2B	