


VZOROVÝ PŘÍČNÝ ŘEZ V MÍSTĚ ZASTÁVKY BUS

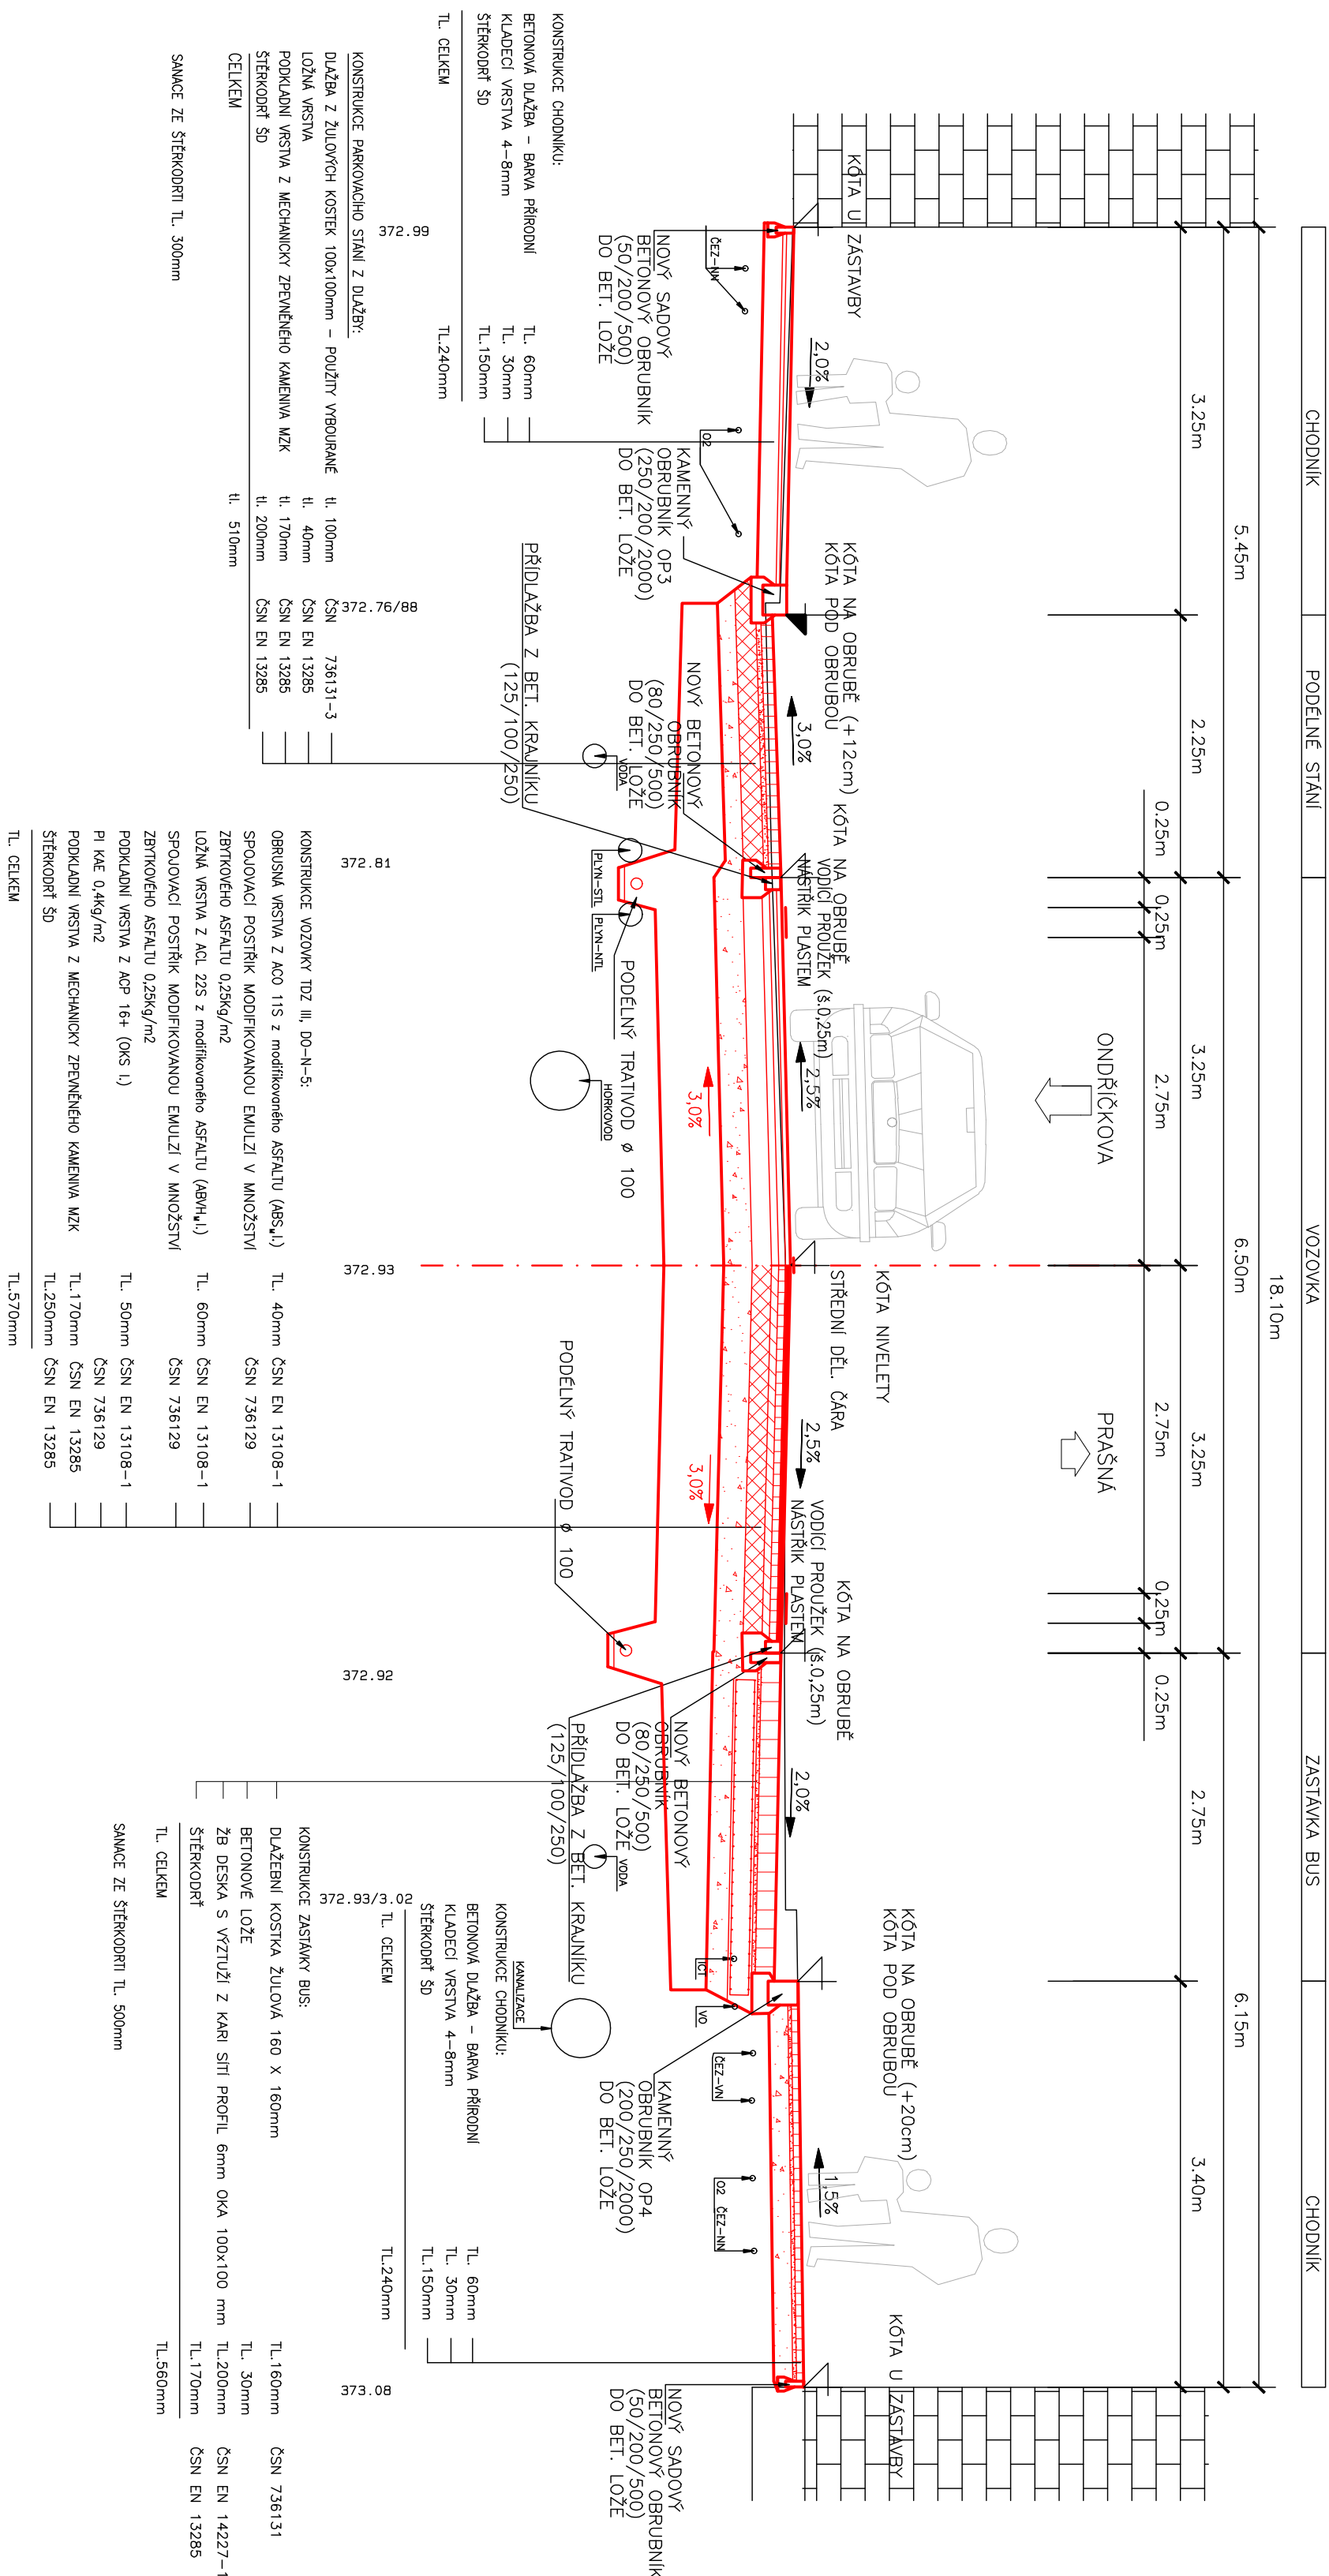

PROJEKTOVÁNÍ DOPRAVNÍCH STAVEB

Projekční kancelář Ing. Škubalová
U Bachmače 29, 326 00 PLZEŇ
tel. 377 440 345

VÝŠKOVÝ SYSTÉM B.p.v.

SOURADNICOVÝ SYSTÉM S-JTSK

VED. PROJEKTANT	ZODP. PROJEKTANT	VYPRACOVAL	SCHVÁLIL	Projektant kancelář Ing. Škubalová U Bachmace 29, 326 00 PLZEŇ tel. 377 440 345
Ing. Škubalová	Ing. Škubalová	J. Zezulová	Ing. Škubalová	

KRAJ:	KARLOVARSKÝ	KAT.OZEMÍ:	KARLOVY VARY, DRAHOVICE
OBJEDNATEL:	STATUTÁRNÍ MĚSTO KARLOVY VARY		
AKCE	KARLOVY VARY – REKONSTRUKCE ULICE VÝTĚŽNÁ – II. ETAPA		
OBJEKT: SO 101 – KOMUNIKACE			
	FORMAT		
	DATAUM	9/2013	
	ÚČEL	DSP	
	ČÍS. ZAKAZKY	1341	
	MĚŘITKO	1:50	

OBSAH

Čís. výkresu	Čís. kopie
1	1
2	1
Vzorový příčný řez v místě zastávky BUS

3b

SANACE ZE ŠTERKODRTI TL. 500mm