Vzorový příčný řez v místě parkovacích stání

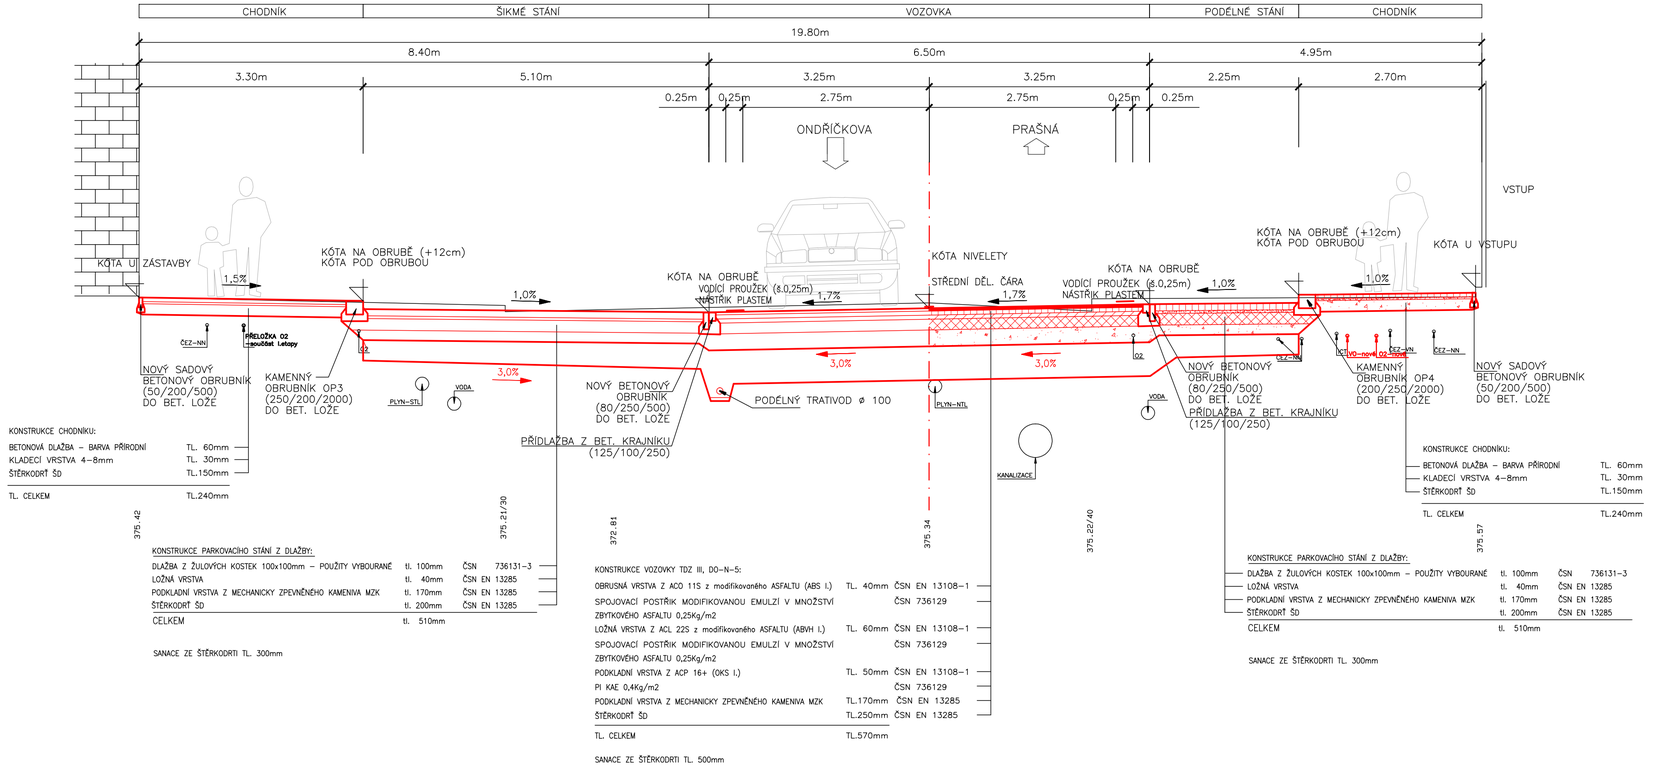

KONSTRUKCE CHODNÍKU:

BETONOVÁ DLAŽBA – BARVA PŘÍRODNÍ	TL. 60mm	
KLADECÍ VRSTVA 4–8mm	TL. 30mm	
ŠTĚRKODRŤ ŠD	TL.150mm	
TL. CELKEM	TL.240mm	

KONSTRUKCE PARKOVACÍHO STÁNÍ Z DLAŽBY:

DLAŽBA Z ŽULOVÝCH KOSTEK 100x100mm – POUŽITÝ VYBOURANÉ	tl. 100mm	ČSN	736131–3
LOŽNÁ VRSTVA	tl. 40mm	ČSN EN	13285
PODKLADNÍ VRSTVA Z MECHANICKY ZPEVNĚNÉHO KAMENIVA MZK	tl. 170mm	ČSN EN	13285
ŠTĚRKODRŤ ŠD	tl. 200mm	ČSN EN	13285
CELKEM	tl. 510mm		

SANACE ZE ŠTĚRKODRTI TL. 300mm

KONSTRUKCE VOZOVKY TDZ III, DO–N–5:

OBRUSNÁ VRSTVA Z ACO 11S z modifikovaného ASFALTU (ABS I.)	TL. 40mm	ČSN EN	13108–1
SPOJOVACÍ POSTŘIK MODIFIKOVANOU EMULZÍ V MNOŽSTVÍ		ČSN	736129
ZBYTKOVÉHO ASFALTU 0,25Kg/m2			
LOŽNÁ VRSTVA Z ACL 22S z modifikovaného ASFALTU (ABVH I.)	TL. 60mm	ČSN EN	13108–1
SPOJOVACÍ POSTŘIK MODIFIKOVANOU EMULZÍ V MNOŽSTVÍ		ČSN	736129
ZBYTKOVÉHO ASFALTU 0,25Kg/m2			
PODKLADNÍ VRSTVA Z ACP 16+ (OKS I.)	TL. 50mm	ČSN EN	13108–1
PI KAE 0,4Kg/m2		ČSN	736129
PODKLADNÍ VRSTVA Z MECHANICKY ZPEVNĚNÉHO KAMENIVA MZK	TL.170mm	ČSN EN	13285
ŠTĚRKODRŤ ŠD	TL.250mm	ČSN EN	13285
TL. CELKEM	TL.570mm		

SANACE ZE ŠTĚRKODRTI TL. 500mm

KONSTRUKCE CHODNÍKU:

BETONOVÁ DLAŽBA – BARVA PŘÍRODNÍ	TL. 60mm	
KLADECÍ VRSTVA 4–8mm	TL. 30mm	
ŠTĚRKODRŤ ŠD	TL.150mm	
TL. CELKEM	TL.240mm	

KONSTRUKCE PARKOVACÍHO STÁNÍ Z DLAŽBY:

DLAŽBA Z ŽULOVÝCH KOSTEK 100x100mm – POUŽITÝ VYBOURANÉ	tl. 100mm	ČSN	736131–3
LOŽNÁ VRSTVA	tl. 40mm	ČSN EN	13285
PODKLADNÍ VRSTVA Z MECHANICKY ZPEVNĚNÉHO KAMENIVA MZK	tl. 170mm	ČSN EN	13285
ŠTĚRKODRŤ ŠD	tl. 200mm	ČSN EN	13285
CELKEM	tl. 510mm		

SANACE ZE ŠTĚRKODRTI TL. 300mm

PROJEKTOVÁNÍ DOPRAVNÍCH STAVEB
Projekční kancelář Ing. Škubalová
U Bachmače 29, 326 00 PLZEŇ
tel. 377 440 345

VÝŠKOVÝ SYSTÉM B.p.v. SOUŘADNICOVÝ SYSTÉM S–JTSK

VED. PROJEKTANT	ZODP. PROJEKTANT	VYPRACOVAL	SCHVÁLIL
Ing. Škubalová	Ing. Škubalová	J. Zezulová	Ing. Škubalová

Projekční kancelář Ing. Škubalová
U Bachmače 29, 326 00 PLZEŇ
tel. 377 440 345

KRAJ: KARLOVARSKÝ KAT.ÚZEMÍ: KARLOVY VARY, DRAHOVICE

OBJEDNATEL: STATUTÁRNÍ MĚSTO KARLOVY VARY

AKCE
KARLOVY VARY – REKONSTRUKCE ULICE VÍTĚZNÁ – II.ETAPA

OBJEKT: SO 101 – KOMUNIKACE

OBSAH
Vzorový příčný řez v místě parkovacích stání

FORMÁT	
DATUM	9/2013
ÚČEL	DSP
ČÍS. ZAKÁZKY	1341
MĚŘÍTKO	1:50
ČÍS. VÝKRESU	ČÍS. KOPIE
3c	