


# PODÉLNÝ PROFIL – MK "02"

1: 200/20

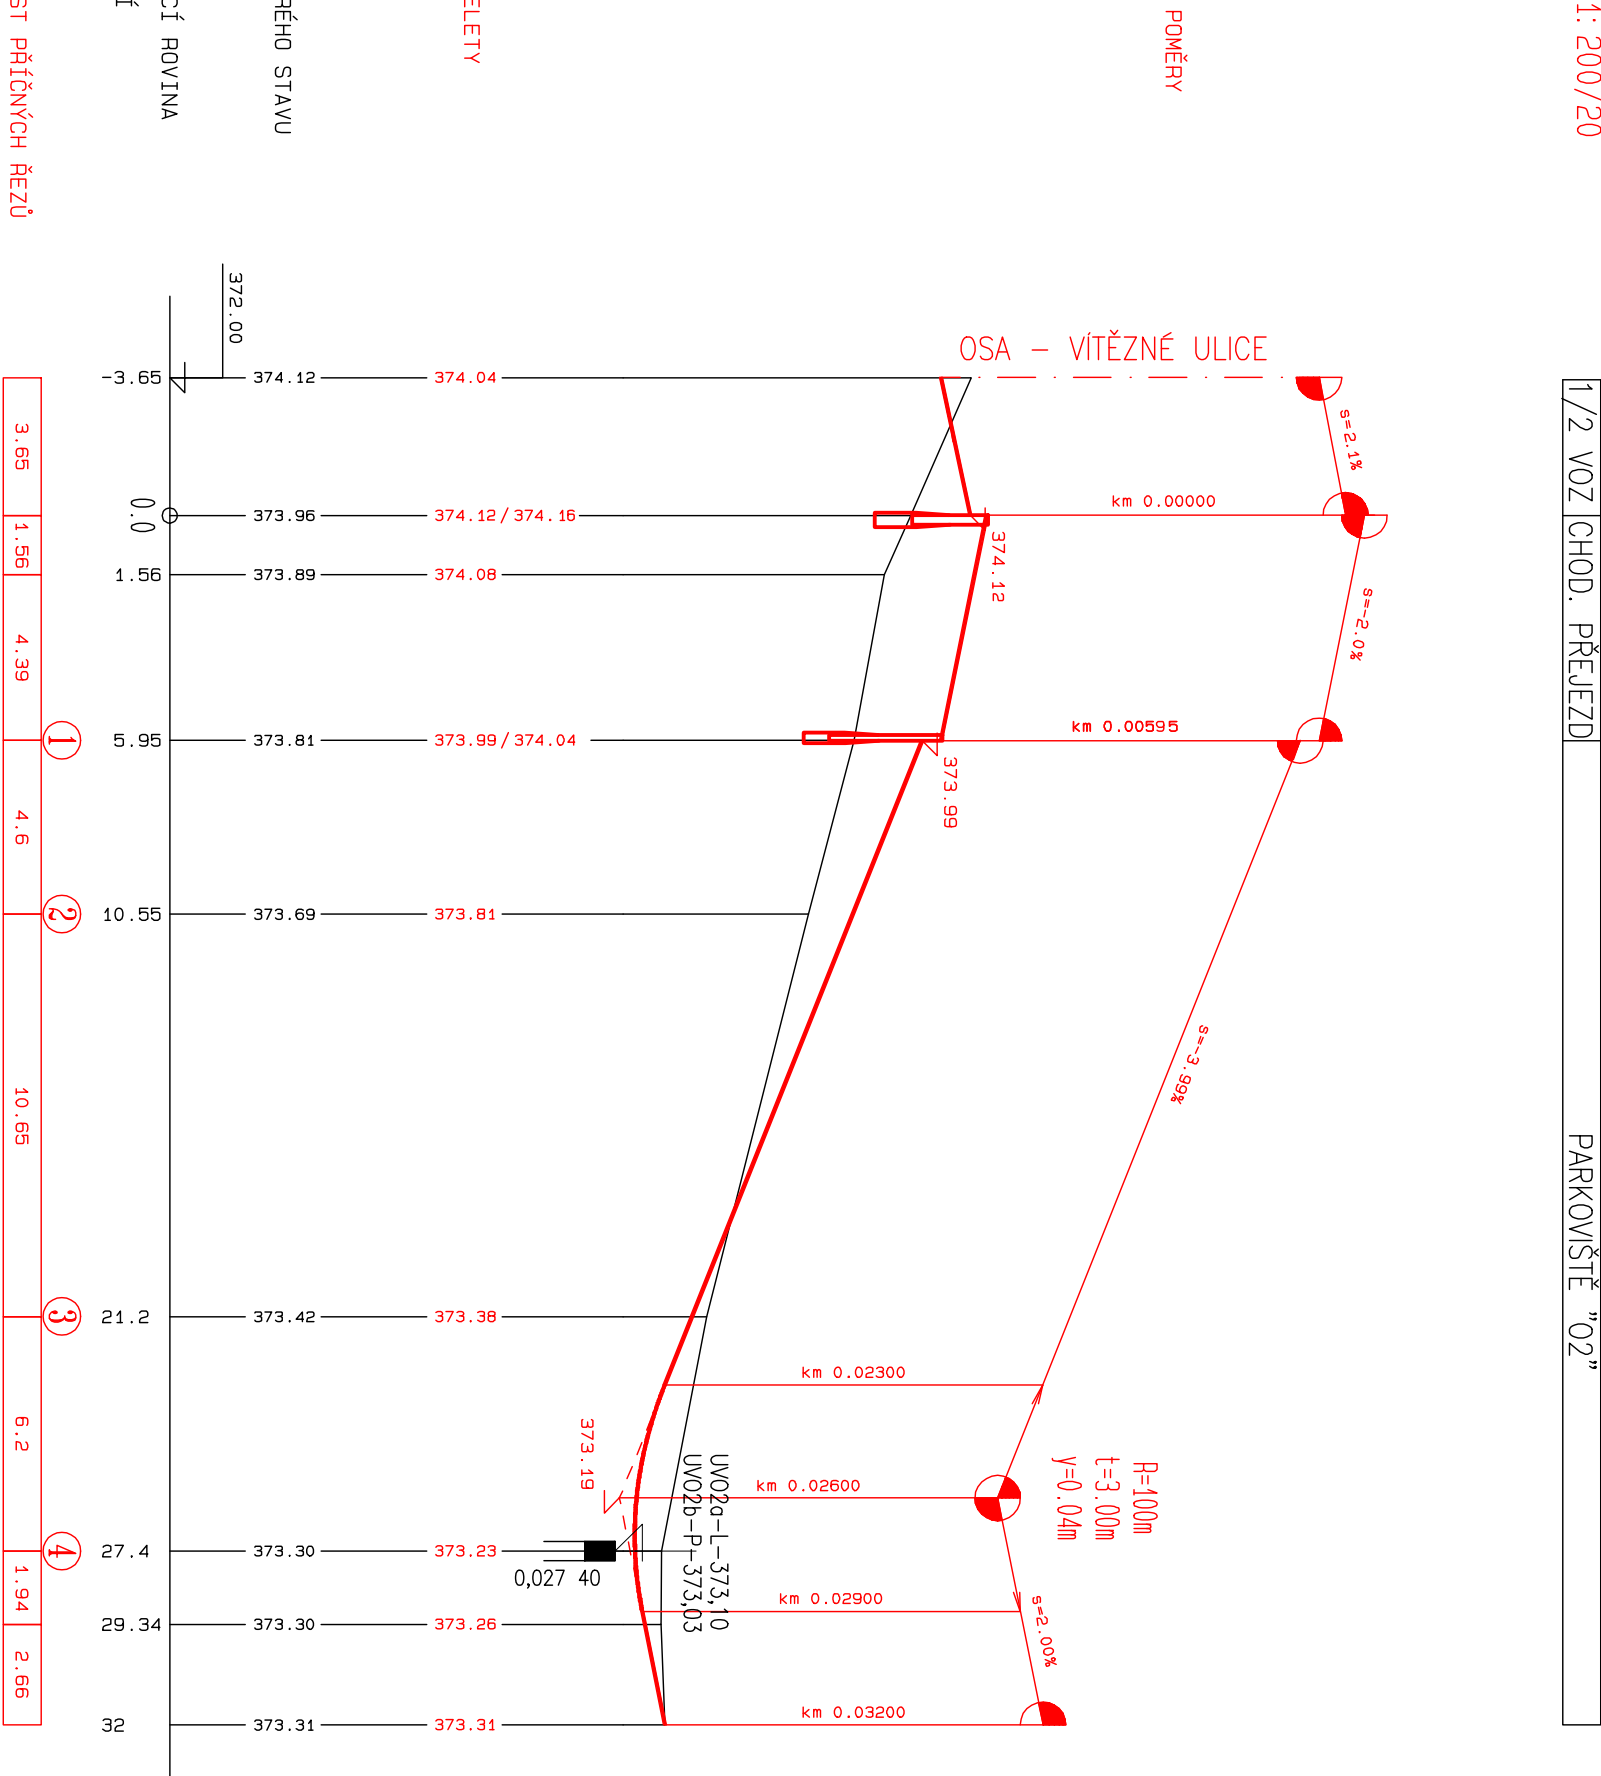



PROJEKTOVÁNÍ DOPRAVNÍCH STAVEB

Projekční kancelář Ing. Škubalová  
U Bochmče 29, 326 00 PLZEŇ  
tel. 377 440 345

SOUŘADNICOVÝ SYSTÉM S-JTSK

VÝŠKOVÝ SYSTÉM B.p.v.				SOUŘADNICOVÝ SYSTÉM S-JTSK			
VED. PROJEKTANT	ZODP. PROJEKTANT	VYPRACOVAL	SCHVÁLIL	Projekční kancelář Ing. Škubalová U Bochmče 29, 326 00 PLZEŇ tel. 377 440 345			
Ing. Škubalová	Ing. Škubalová	Ing. Bartošková	Ing. Škubalová				
KRAJ:	KARLOVARSKÝ	KAT.OZEMÍ: KARLOV VARY, DRAHOVICE		FORMÁT			
OBJEDNATEL: MĚSTO KARLOV VARY				DATUM	3./2014		
AKCE	KARLOVY VARY – REKONSTRUKCE ULICE VÍTEZNÁ – II. ETAPA			ÚČEL	PDPS		
OBJEKT: SO 101 – KOMUNIKACE				ČÍS. ZAKAZKY	1341		
				MĚŘITKO	1:200/20		
OBSAH	PODÉLNÝ PROFIL - MK "02"			ČÍS. VÝKRESU	ČÍS. KOPIE		
2E							