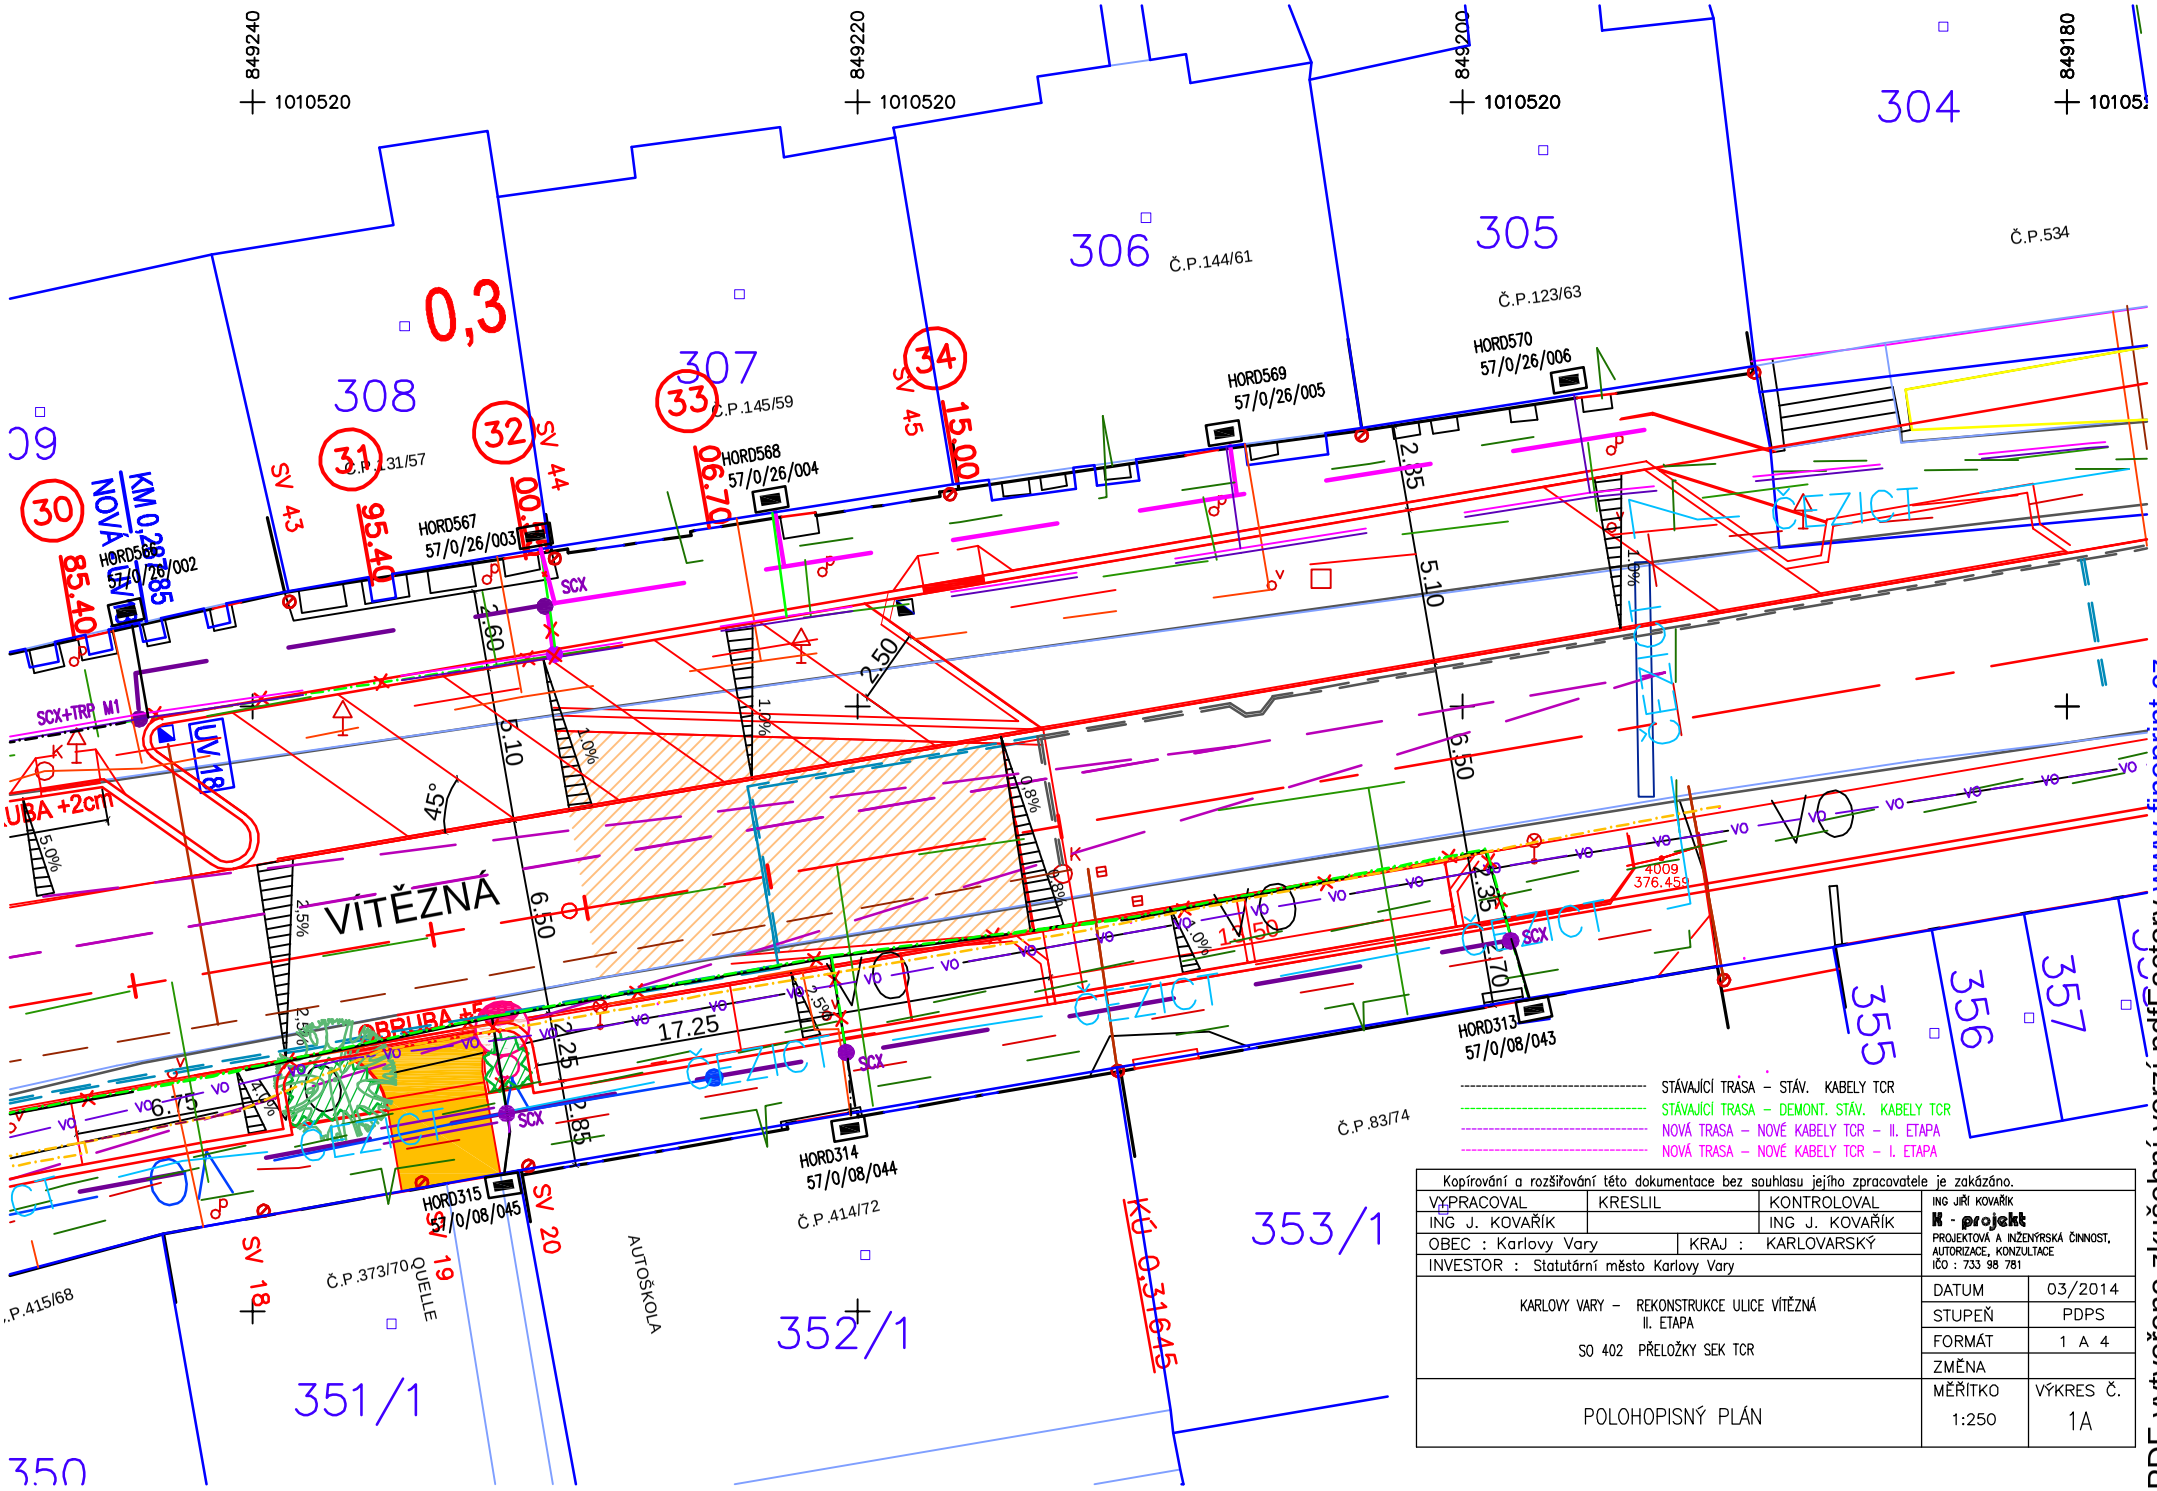

Kopírování a rozšiřování této dokumentace bez souhlasu jejího zpracovatele je zakázáno.

VYPRACOVAL	KRESLIL	KONTROLOVAL	ING JIŘÍ KOVAŘÍK K - projekt PROJEKTOVÁ A INŽENÝRSKÁ ČINNOST, AUTORIZACE, KONZULTACE IČO : 733 98 781
ING J. KOVAŘÍK		ING J. KOVAŘÍK	
OBEC : Karlovy Vary	KRAJ :	KARLOVARSKÝ	
INVESTOR : Statutární město Karlovy Vary			

KARLOVY VARY – REKONSTRUKCE ULICE VÍTĚZNÁ II. ETAPA SO 402 PŘELOŽKY SEK TCR	DATUM	03/2014
	STUPEŇ	PDPS
	FORMÁT	1 A 4
	ZMĚNA	
POLOHOPISNÝ PLÁN	MĚŘÍTKO 1:250	VÝKRES Č. 1A

PDF vytvořeno zkušební verzí pdfFactory www.fineprint.cz