VYTYČOVACÍ SCHÉMA
1:500

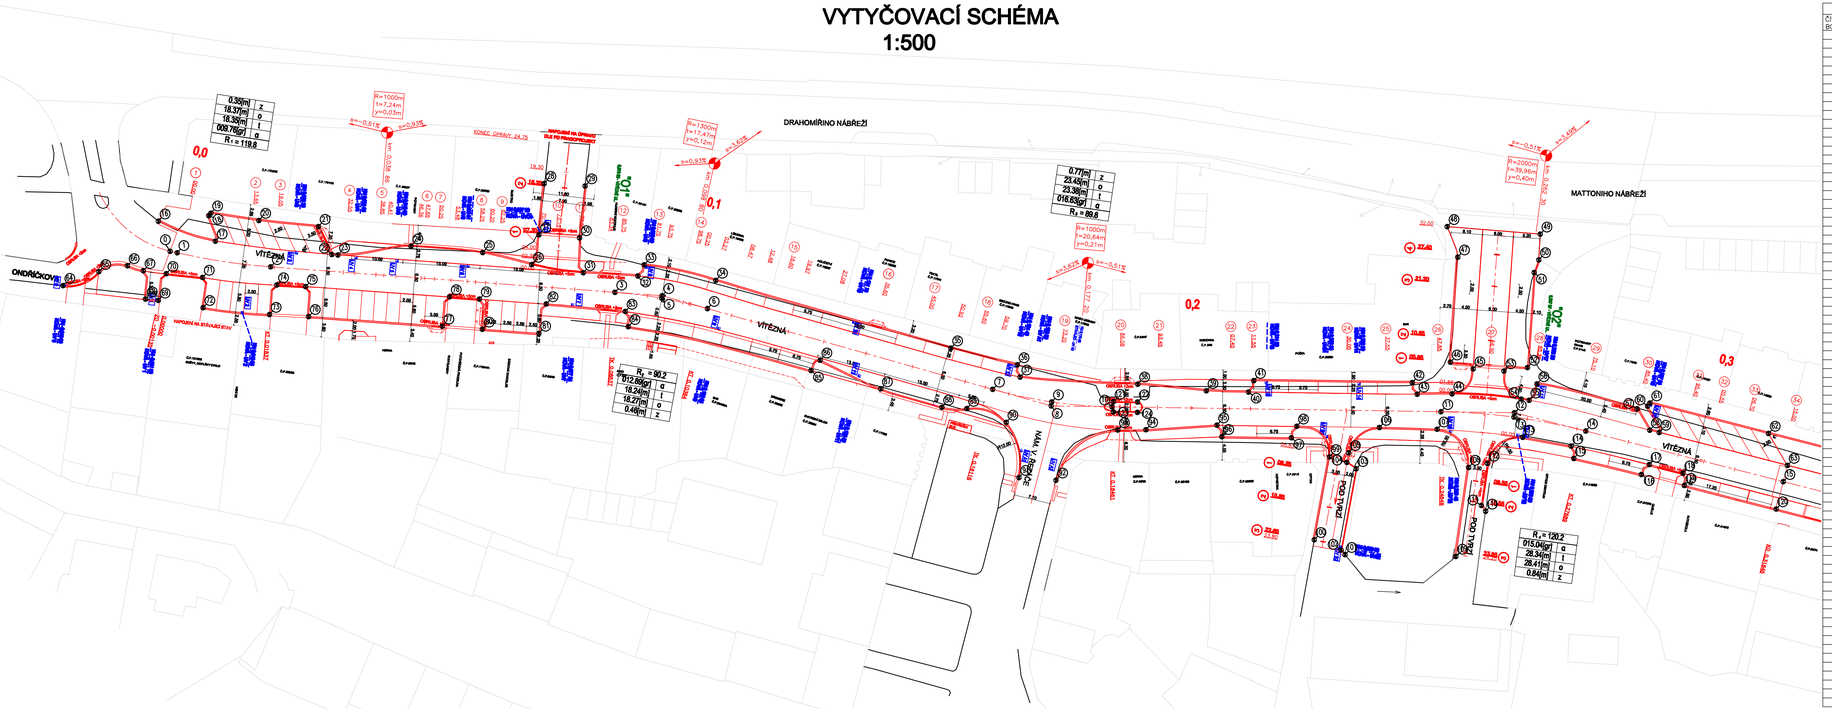

TABULKA SOUŘADNIC			
ČÍSLO BODU	SOUŘADNICE X	SOUŘADNICE Y	POPIS BODU
0	1010631,24	849517,26	ZO
1	1010630,94	849515,89	
2	1010626,02	849498,21	KT
3	1010603,18	849435,23	TK
4	1010600,06	849426,61	V1
5	1010600,51	849426,50	
6	1010598,73	849417,54	KT
7	1010590,39	849360,62	TK
8	1010588,68	849348,96	V2
9	1010587,93	849349,17	
10	1010584,01	849338,13	KT
11	1010558,74	849279,47	TK
12	1010553,10	849266,37	V3
13	1010553,90	849266,13	
14	1010550,87	849252,30	KT
15	1010543,96	849213,33	KÚ
16	1010626,85	849521,72	
17	1010625,86	849510,54	
18	1010621,86	849513,24	
19	1010621,25	849513,06	
20	1010618,74	849503,98	
21	1010615,10	849492,96	
22	1010618,99	849488,35	
23	1010618,60	849487,26	
24	1010611,22	849474,99	
25	1010606,65	849461,82	
26	1010604,89	849452,16	
27	1010599,04	849453,25	
28	1010589,54	849456,40	
29	1010586,73	849448,97	
30	1010594,35	849445,82	
31	1010602,25	849442,39	
32	1010598,47	849432,47	
33	1010596,01	849432,22	
34	1010593,08	849418,33	
35	1010586,39	849371,32	
36	1010584,09	849358,21	
37	1010586,04	849356,74	
38	1010577,94	849335,33	
39	1010573,67	849322,69	
40	1010570,56	849315,12	
41	1010568,10	849315,09	
42	1010555,88	849286,87	
43	1010557,52	849285,07	
44	1010554,79	849278,92	
45	1010548,61	849277,17	
46	1010549,22	849281,74	
47	1010530,03	849288,79	
48	1010525,47	849293,07	
49	1010519,41	849275,99	
50	1010524,09	849274,22	
51	1010526,68	849274,04	
52	1010544,05	849267,66	
53	1010546,54	849271,54	
54	1010550,14	849266,26	
55	1010549,72	849264,77	
56	1010546,18	849264,67	
57	1010542,66	849244,98	
58	1010545,44	849241,04	
59	1010545,12	849239,19	
60	1010541,37	849243,33	
61	1010540,62	849243,16	
62	1010536,59	849219,75	
63	1010540,75	849213,86	
64	1010545,83	849533,48	
65	1010640,51	849528,24	
66	1010637,20	849523,67	
67	1010636,83	849520,46	
68	1010641,66	849517,81	
69	1010640,88	849515,44	
70	1010635,53	849516,16	
71	1010633,31	849509,44	
72	1010638,61	849506,93	
73	1010634,56	849494,63	
74	1010628,75	849495,69	
75	1010626,73	849490,46	

TABULKA SOUŘADNIC		
ČÍSLO BODU	SOUŘADNICE X	SOUŘADNICE Y
76	1010631,82	849487,54
77	1010622,92	849463,11
78	1010617,13	849464,16
79	1010615,15	849458,68
80	1010620,26	849455,77
81	1010616,51	849445,43
82	1010610,71	849446,46
83	1010605,76	849431,87
84	1010608,22	849430,13
85	1010601,48	849394,28
86	1010598,92	849393,50
87	1010599,20	849380,49
88	1010597,59	849368,19
89	1010595,84	849363,68
90	1010595,16	849355,61
91	1010603,94	849348,97
92	1010601,46	849342,21
93	1010587,66	849335,23
94	1010585,38	849330,29
95	1010578,91	849318,08
96	1010580,58	849316,27
97	1010575,24	849303,87
98	1010572,78	849303,84
99	1010575,59	849295,62
100	1010591,50	849291,74
101	1010591,70	849285,10
102	1010591,18	849286,15
103	1010575,61	849289,95
104	1010575,20	849292,11
105	1010573,36	849292,56
106	1010566,43	849289,11
107	1010562,16	849278,75
108	1010566,43	849270,15
109	1010583,22	849265,35
110	1010572,84	849263,66
111	1010572,14	849264,88
112	1010564,23	849267,14
113	1010556,80	849262,97
114	1010554,51	849253,68
115	1010556,49	849252,25
116	1010553,96	849238,98
117	1010551,57	849238,38
118	1010550,43	849231,73
119	1010552,50	849230,51
120	1010549,38	849212,38
121	1010582,98	849338,28
122	1010581,13	849333,97
123	1010584,80	849337,45
124	1010582,97	849333,18

PŘED ZAHÁJENÍM ZEMNÍCH PRACÍ VYTÝČIT VŠECHNY INŽENÝRSKÉ SÍTĚ A DODRŽOVAT PODMÍNKY JEJICH SPRÁVCŮ! ZÁKRES INŽENÝRSKÝCH SÍTÍ NESLOUŽÍ JAKO VYTYČOVACÍ VÝKRES! KABELY NUTNO VYTÝČIT A OVĚŘIT SONDAMI

PROJEKTOVÁNÍ DOPRAVNÍCH STAVEB
Projekční kancelář Ing. Škubalová
U Bachmače 29, 326 00 PLZEŇ
tel.: 377 440 345

VÝŠKOVÝ SYSTÉM B.p.v. SOUŘADNICOVÝ SYSTÉM S-JTSK

VED. PROJEKTANT	ZODP. PROJEKTANT	VYPRACOVAL	SCHVÁLIL
Ing. Škubalová	Ing. Škubalová	Ing.Bartošková	Ing. Škubalová

Projekční kancelář Ing. Škubalová
U Bachmače 29, 326 00 PLZEŇ
tel. 377 440 345

KRAJ: KARLOVARSKÝ KAT.ÚZEMÍ: KARLOVY VARY, DRAHOVICE

OBJEDNATEL: STATUTÁRNÍ MĚSTO KARLOVY VARY

AKCE: KARLOVY VARY – REKONSTRUKCE ULICE VÍTĚZNÁ – II.ETAPA

OBJEKT: SO 101 KOMUNIKACE

OBSAH: VYTYČOVACÍ SCHÉMA

FORMÁT	
DATUM	3/2014
ÚČEL	PDPS
ČÍS. ZAKÁZKY	1341
MĚŘÍTKO	1:500
ČÍS. VÝKRESU	8
ČÍS. KOPIE	