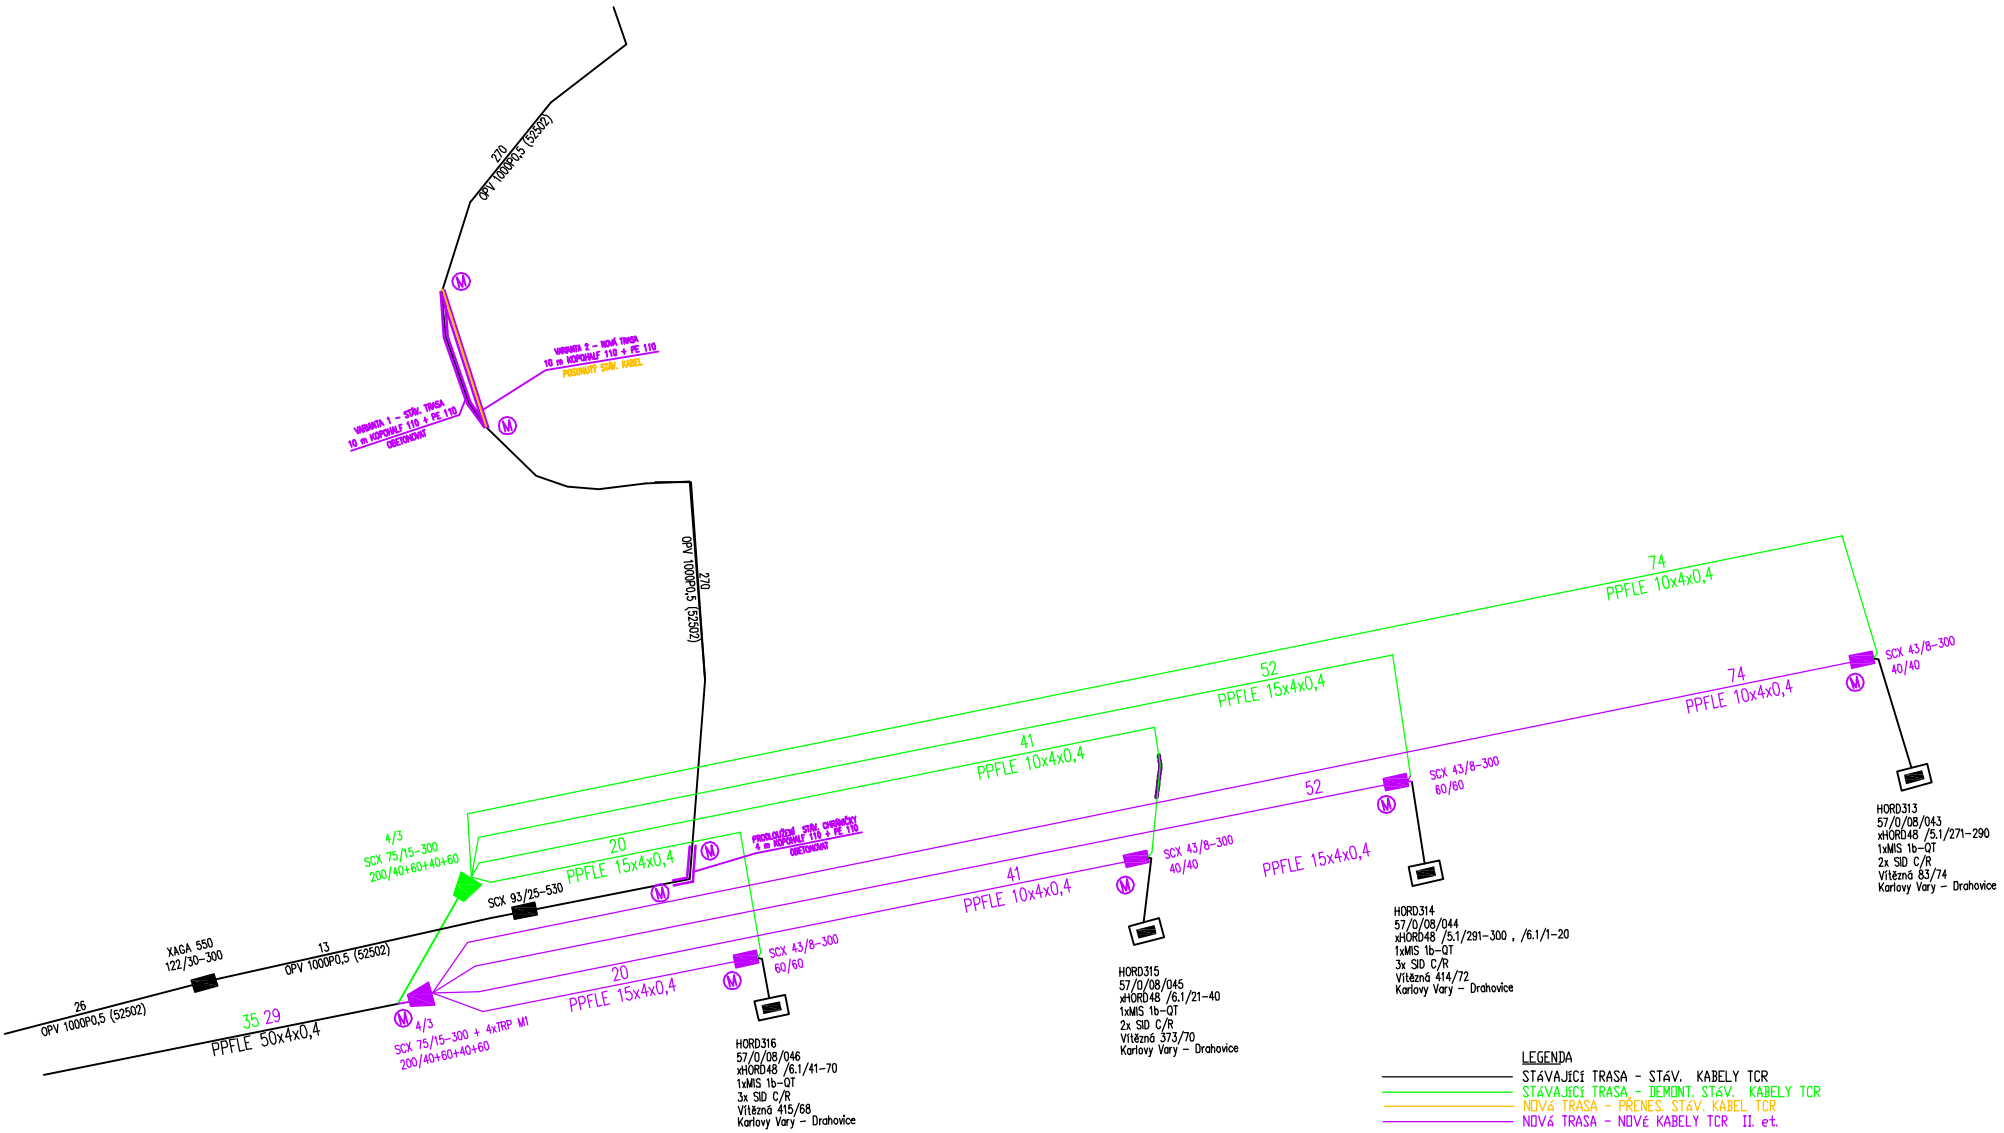

LEGENDA

- STÁVAJÍCÍ TRASA - STÁV. KABELY TCR
- STÁVAJÍCÍ TRASA - DEMONT. STÁV. KABELY TCR
- NOVÁ TRASA - PŘENES. STÁV. KABEL TCR
- NOVÁ TRASA - NOVÉ KABELY TCR II. et.

Kopírování a rozšiřování této dokumentace bez souhlasu jejího zpracovatele je zakázáno.

VYPRACOVAL	KRESLIL	KONTROLOVAL	ING JIŘÍ KOVAŘÍK **K - projekt** PROJEKTOVÁ A INŽENÝRSKÁ ČINNOST, AUTORIZACE, KONZULTACE IČO : 733 98 781
ING J. KOVAŘÍK		ING J. KOVAŘÍK	
OBEC : Karlovy Vary	KRAJ : KARLOVARSKÝ		
INVESTOR : Statutární město Karlovy Vary			
KARLOVY VARY - REKONSTRUKCE ULICE VÍTĚZNÁ II. ETAPA SO 402 PŘELOŽKY SEK TCR			DATUM 03/2014 STUPEŇ PDPS FORMÁT 1 A 4 ZMĚNA
SCHEMATICKÝ PLÁN			MĚŘÍTKO VÝKRES Č. 2G

PDF vytvořeno zkušební verzí pdfFactory www.fineprint.cz