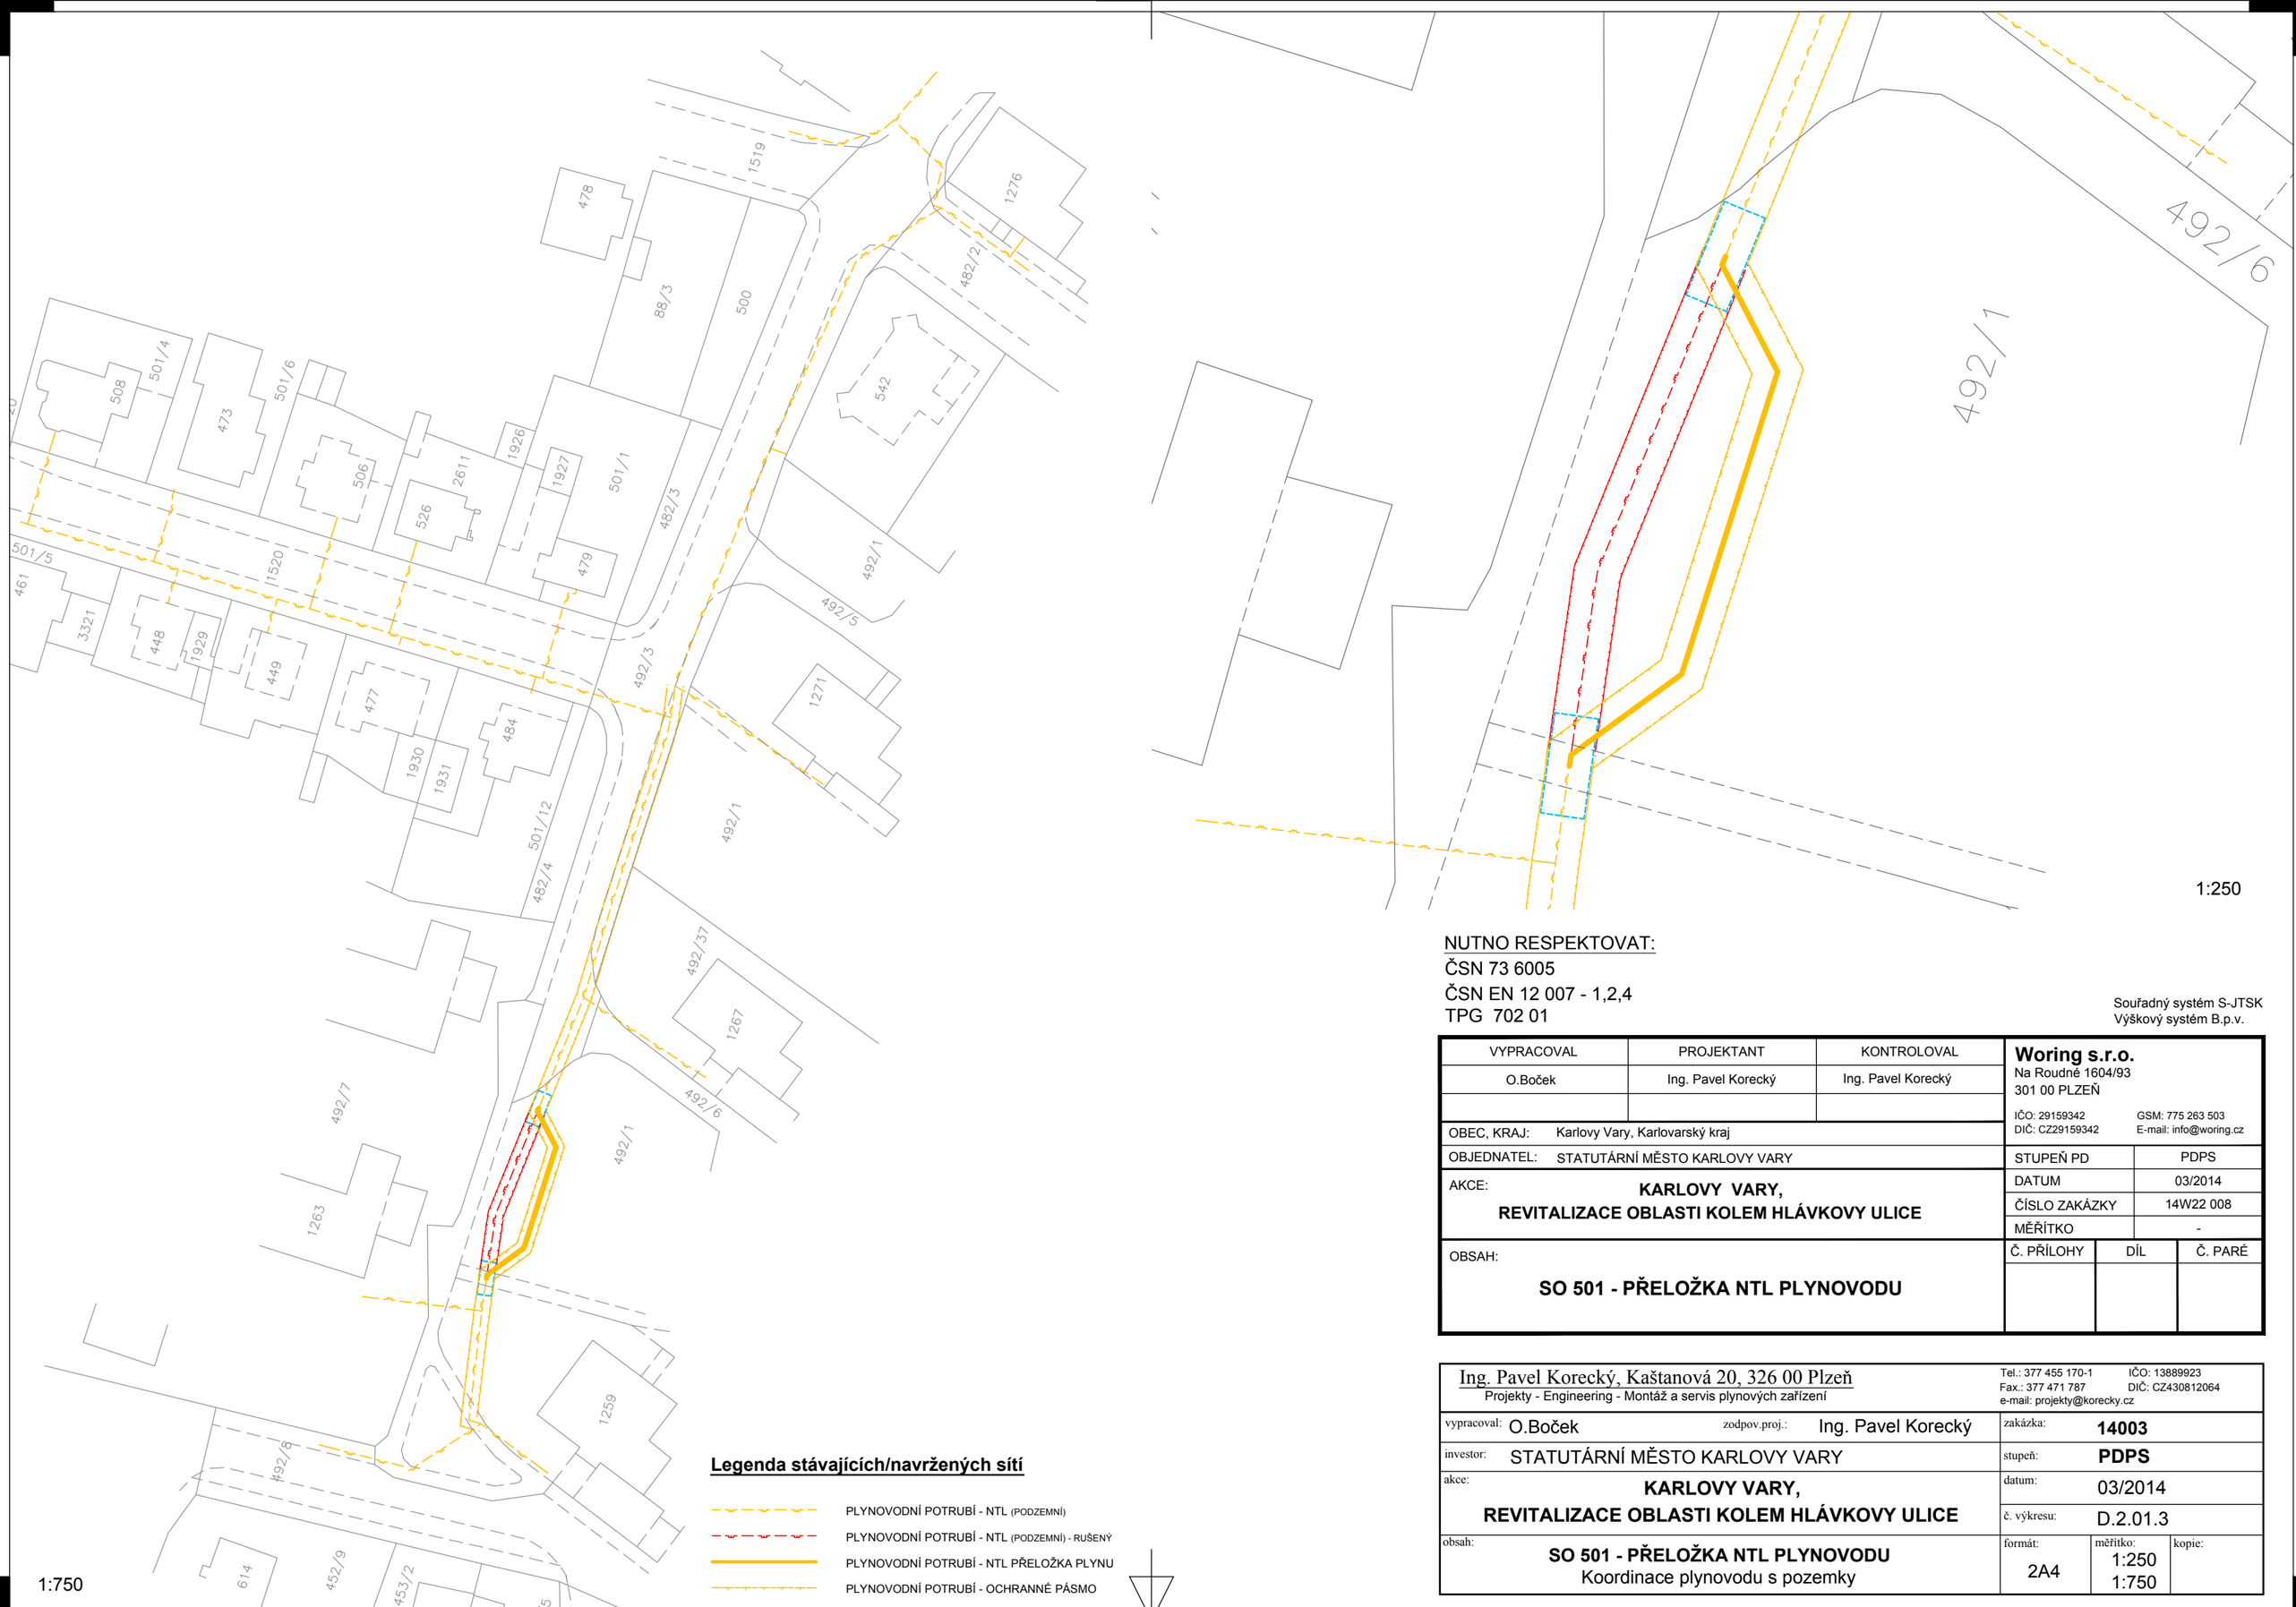

Legenda stávajících/navržených sítí

- PLYNOVODNÍ POTRUBÍ - NTL (PODZEMNÍ)
- PLYNOVODNÍ POTRUBÍ - NTL (PODZEMNÍ) - RUŠENÝ
- PLYNOVODNÍ POTRUBÍ - NTL PŘELOŽKA PLYNU
- PLYNOVODNÍ POTRUBÍ - OCHRANNÉ PÁSMO

NUTNO RESPEKTOVAT:
ČSN 73 6005
ČSN EN 12 007 - 1,2,4
TPG 702 01

Souřadný systém S-JTSK
Výškový systém B.p.v.

VYPRACOVAL	PROJEKTANT	KONTROLOVAL
O.Boček	Ing. Pavel Korecký	Ing. Pavel Korecký

Woring s.r.o.
Na Roudné 1604/93
301 00 PLZEŇ
IČO: 29159342 GSM: 775 263 503
DIČ: CZ29159342 E-mail: info@woring.cz

OBEC, KRAJ: Karlovy Vary, Karlovarský kraj
OBJEDNATEL: STATUTÁRNÍ MĚSTO KARLOVY VARY
AKCE: **KARLOVY VARY, REVITALIZACE OBLASTI KOLEM HLÁVKOVY ULICE**
OBSAH: **SO 501 - PŘELOŽKA NTL PLYNOVODU**

STUPEŇ PD	PDPS
DATUM	03/2014
ČÍSLO ZAKÁZKY	14W22 008
MĚŘÍTKO	-

Č. PŘÍLOHY	DÍL	Č. PARÉ

Ing. Pavel Korecký, Kaštanová 20, 326 00 Plzeň
Projekty - Engineering - Montáž a servis plynových zařízení
Tel.: 377 455 170-1 IČO: 13889923
Fax.: 377 471 787 DIČ: CZ430812064
e-mail: projekty@korecky.cz

vypracoval: O.Boček	zodpov.proj.: Ing. Pavel Korecký	zakázka:	**14003**
investor: STATUTÁRNÍ MĚSTO KARLOVY VARY		stupeň:	**PDPS**
akce: **KARLOVY VARY, REVITALIZACE OBLASTI KOLEM HLÁVKOVY ULICE**		datum:	03/2014
		č. výkresu:	D.2.01.3
obsah: **SO 501 - PŘELOŽKA NTL PLYNOVODU** Koordinace plynovodu s pozemky		formát: 2A4	měřítko: 1:250 1:750 / kopie: