




SCHÉMA DÍLČÍCH DÉLEK A SPOJEK KABELU

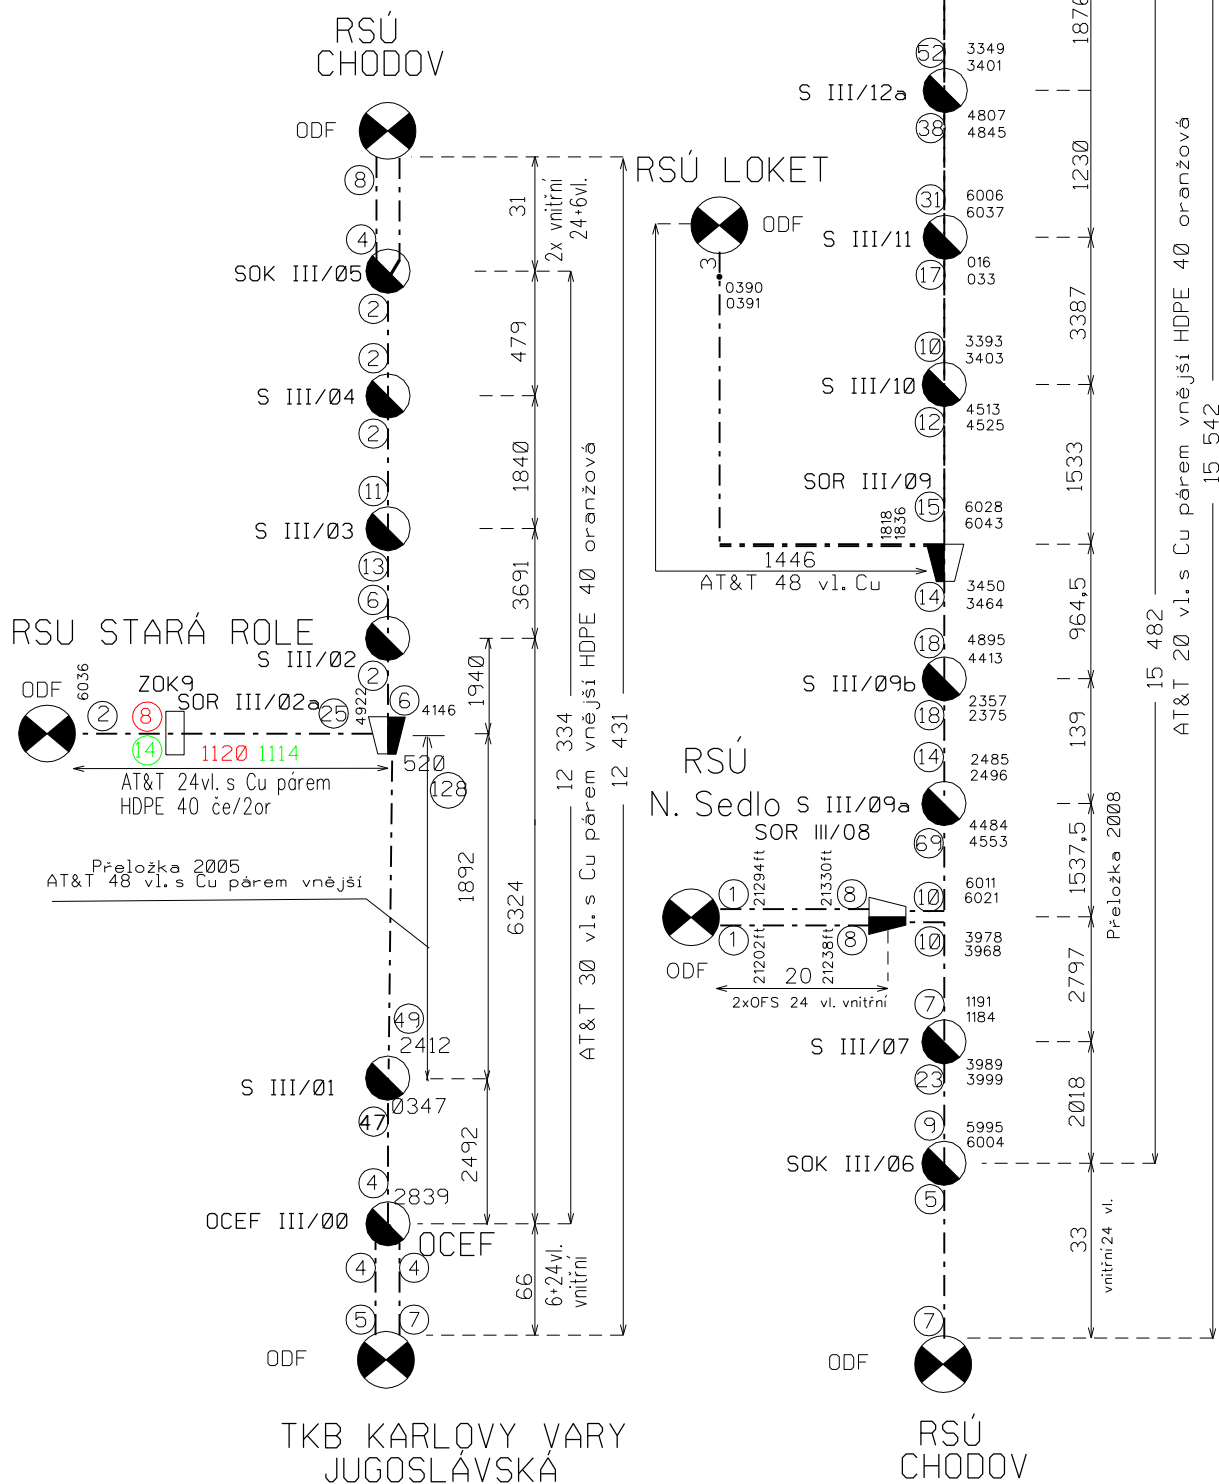

VYPRACOVAL:		ODPOVĚDNÝ PROJEKTANT		 Pod Žvahovem 279/11 152 00 Praha tel.:731 104 527 fax.:377 426 094 www.watecom.cz	
Antonín Procházka		ing. Luděk Bláha			
OBEC: Karlovy Vary		KRAJ: Karlovarský			
INVESTOR: Magistrát města Karlovy Vary, Moskevská 21, 361 20					
					
ZAKÁZKA:				DATUM:	05/2013
Karlovy Vary, revitalizace oblastí kolem Hlávkovy ulice Přeložka optických a metalických kabelů Telefonica				STUPEŇ:	DSP
				FORMÁT:	A4
				Č.ZAK.:	
POPIS: Schématický výkres dílčích délek				MĚŘITKO:	VÝKRES: 3