


RSU STARÁ ROLE

KV:BS:9

SCHÉMA ZAPOJENÍ ODF

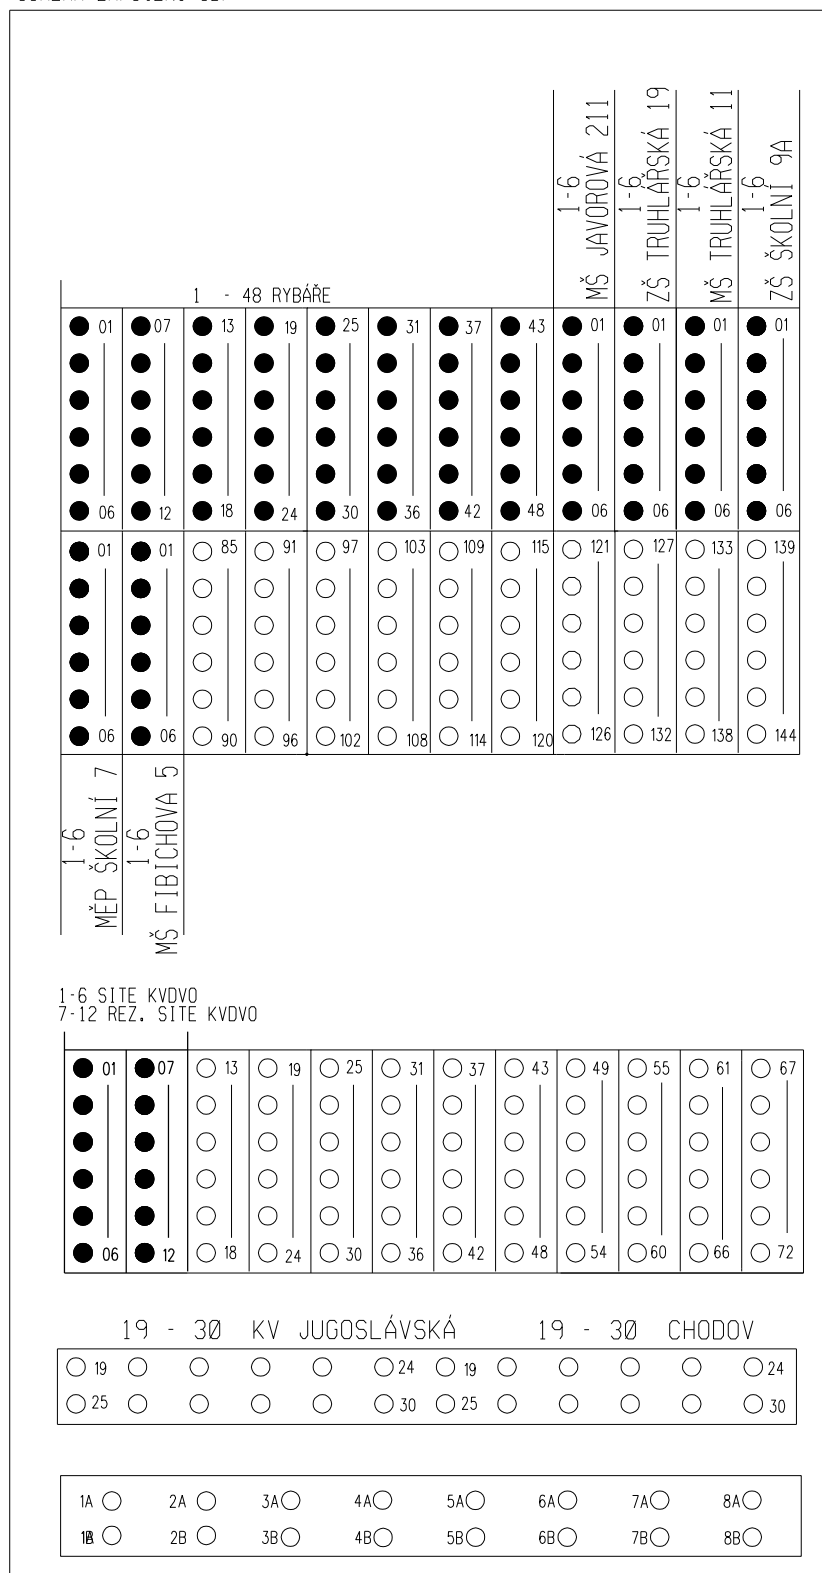


LSC 1U - 144/21

LSC 1U - 072/12

LSC 2U - 024/05

PANEL
PO 2

VYPRACOVAL:		ODPOVĚDNÝ PROJEKTANT		 Pod Žvahovem 279/11 152 00 Praha tel.: 731 104 527 fax.: 377 426 094 www.watecom.cz
Antonín Procházka		ing. Luděk Bláha		
OBEC: Karlovy Vary		KRAJ: Karlovarský		
INVESTOR: Magistrát města Karlovy Vary, Moskevská 21, 361 20				
ZAKÁZKA:				
Karlovy Vary, revitalizace oblastí kolem Hlávkovy ulice Přeložka optických a metalických kabelů Telefonica				DATUM: 05/2013
				STUPEŇ: DSP
				FORMÁT: A4
				Č.ZAK.:
POPIS: Schématický výkres zapojení ODF				MĚŘITKO: VÝKRES: 6