


Ochrana UPC M1:500

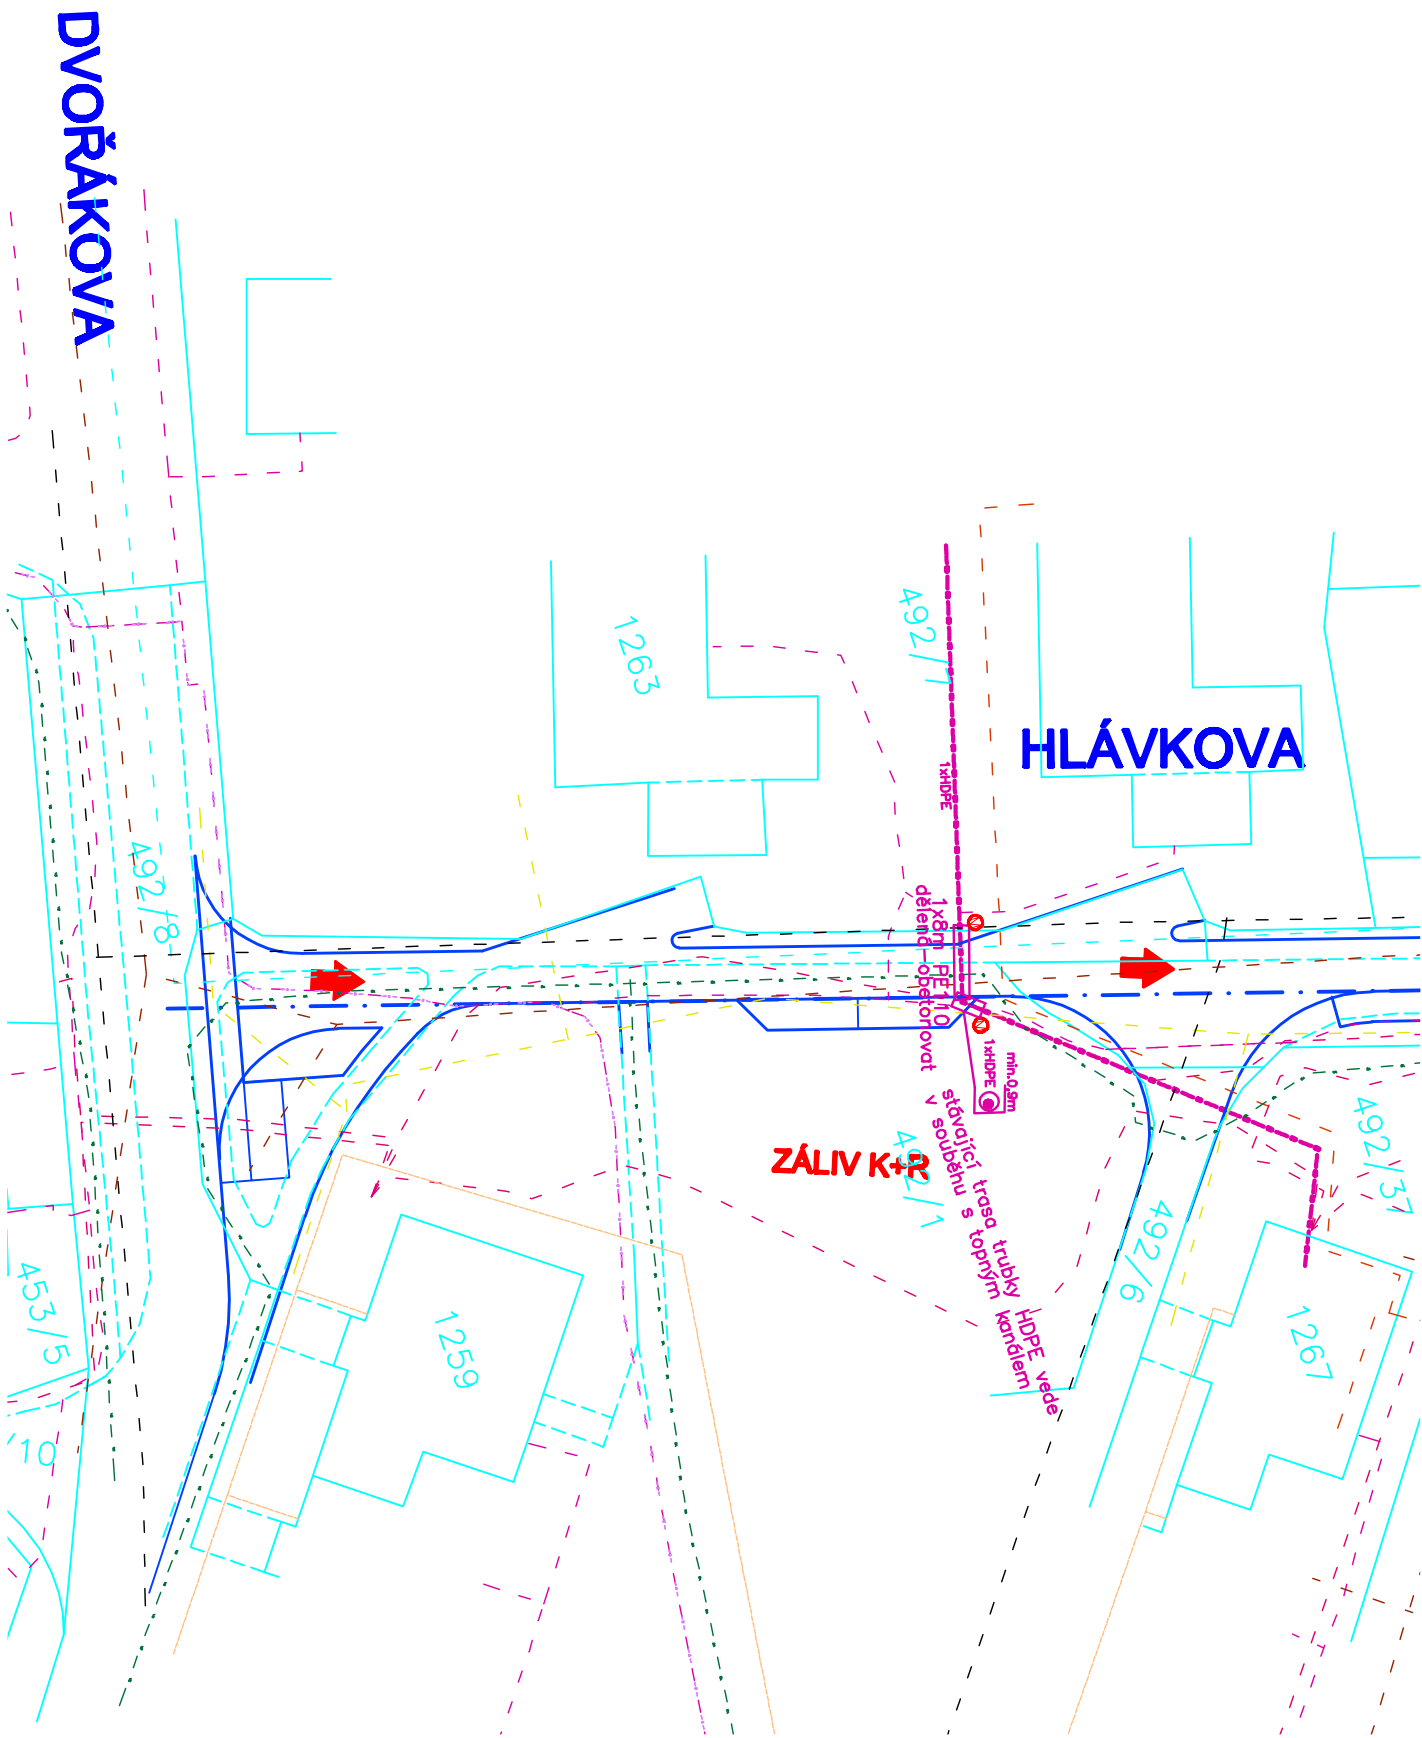


LEGENDA STÁVAJÍCÍCH SÍTÍ

- KANALIZACE JEDNOTNÁ
- VODOVODNÍ POTRUBÍ – PROJEKTOVANÉ
- VODOVODNÍ POTRUBÍ
- PLYNOVODNÍ POTRUBÍ – NTL (PODZEMNÍ)
- PLYNOVODNÍ POTRUBÍ – STL (PODZEMNÍ)
- SILOVÉ VEDENÍ – NN (PODZEMNÍ)
- SILOVÉ VEDENÍ – VN (PODZEMNÍ)
- VEŘEJNÉ OSVĚTLENÍ (PODZEMNÍ)
- SDĚLOVACÍ VEDENÍ UPC
- SDĚLOVACÍ VEDENÍ METALICKÉ TELEFÓNICA O2 (zrušené)
- SDĚLOVACÍ VEDENÍ METALICKÉ TELEFÓNICA O2 (přeložené)
- SDĚLOVACÍ VEDENÍ OPTICKÉ TELEFÓNICA O2 (stávající)
- TEPLOVOD (PODZEMNÍ)


UPOZORNĚNÍ!

ZÁKRESY PODZEMNÍCH ZAŘÍZENÍ JSOU POUZE ORIENTAČNÍ A NESLOUŽÍ JAKO VYTYČOVACÍ VÝKRES! PŘED ZAHÁJENÍM STAVEBNÍCH PRACÍ JE NUTNO U SPRÁVCŮ ZAJISTIT JEJICH VYTYČENÍ!

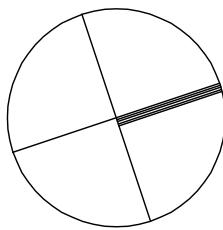

Vypracoval :	Zodp. projektant :	Watecom s.r.o. Pod Žvahovem 279/11 152 00 Praha tel.:731 104 527 fax.:377 426 094 www.watecom.cz	
Antonín Procházka	Ing. Luděk Bláha		
Obec : Karlovy Vary	Kraj : Karlovarský		
Objednatel : Statutární město Karlovy Vary, Moskevská 21, 361 20			
Zakázka :			
Karlovy Vary, revitalizace oblasti kolem Hlávkovy ulice Ochrana trubky HDPE UPC		Datum :	05/2013
		Stupeň :	DSP
		Formát :	2x A4
		Zak. číslo :	
Popis :	POLOHOPISNÝ VÝKRES		Měřítko : 1:500
			Výkres : 1

Ochrana UPC M1:500

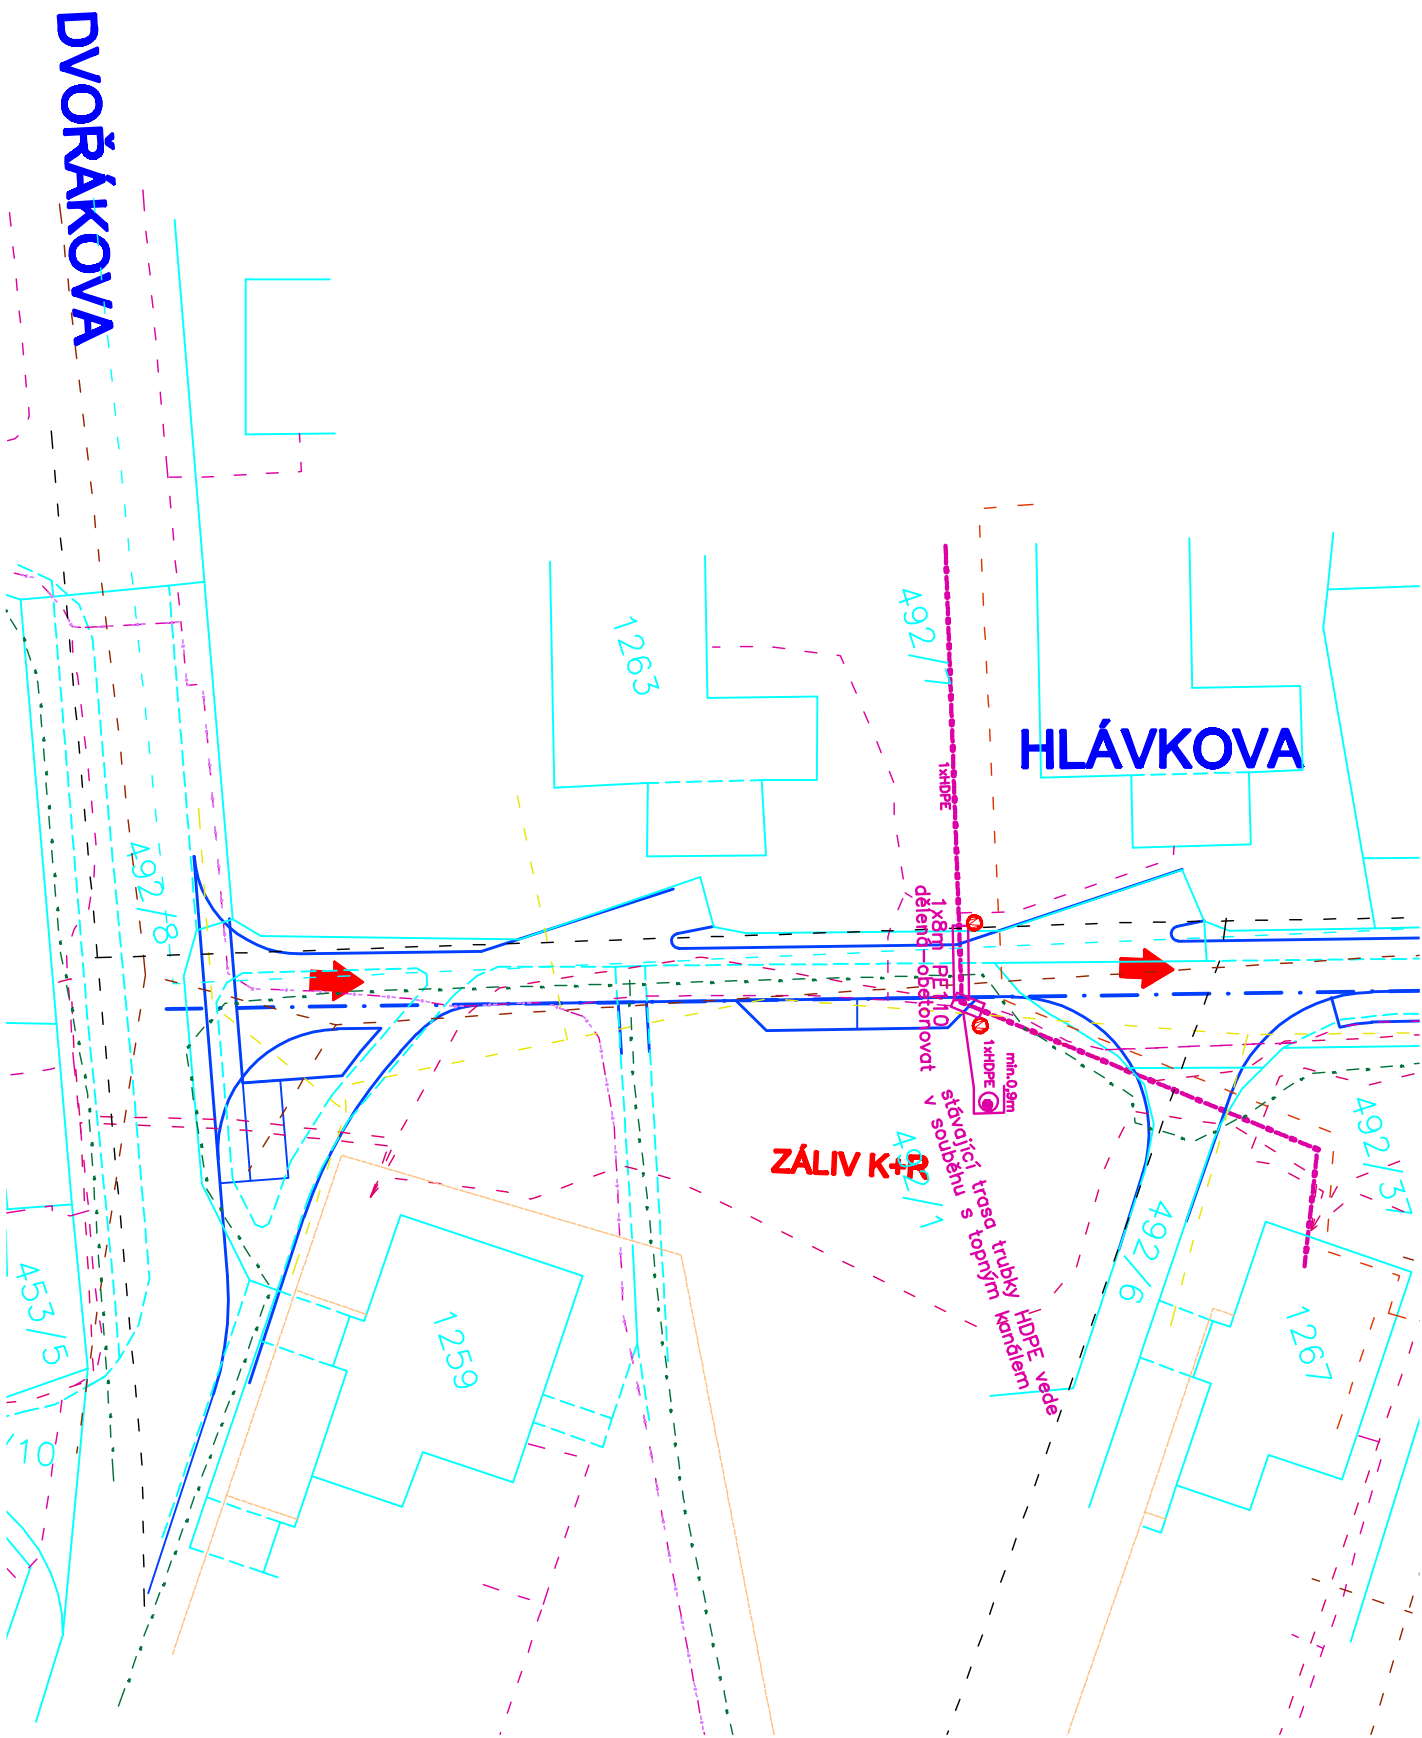


LEGENDA STÁVAJÍCÍCH SÍTÍ

- KANALIZACE JEDNOTNÁ
- VODOVODNÍ POTRUBÍ – PROJEKTOVANÉ
- VODOVODNÍ POTRUBÍ
- PLYNOVODNÍ POTRUBÍ – NTL (PODZEMNÍ)
- PLYNOVODNÍ POTRUBÍ – STL (PODZEMNÍ)
- SILOVÉ VEDENÍ – NN (PODZEMNÍ)
- SILOVÉ VEDENÍ – VN (PODZEMNÍ)
- VEŘEJNÉ OSVĚTLENÍ (PODZEMNÍ)
- SDĚLOVACÍ VEDENÍ UPC
- SDĚLOVACÍ VEDENÍ METALICKÉ TELEFÓNICA O2 (zrušené)
- SDĚLOVACÍ VEDENÍ METALICKÉ TELEFÓNICA O2 (přeložené)
- SDĚLOVACÍ VEDENÍ OPTICKÉ TELEFÓNICA O2 (stávající)
- TEPLOVOD (PODZEMNÍ)

UPOZORNĚNÍ!

ZÁKRESY PODZEMNÍCH ZAŘÍZENÍ JSOU POUZE ORIENTAČNÍ A NESLOUŽÍ JAKO VYTYČOVACÍ VÝKRES! PŘED ZAHÁJENÍM STAVEBNÍCH PRACÍ JE NUTNO U SPRÁVCŮ ZAJISTIT JEJICH VYTYČENÍ!

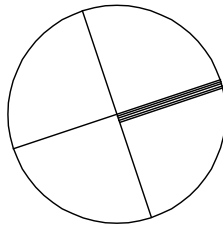

Vypracoval :	Zodp. projektant :	Watecom s.r.o. Pod Žvahovem 279/11 152 00 Praha tel.:731 104 527 fax.:377 426 094 www.watecom.cz	
Antonín Procházka	Ing. Luděk Bláha		
Obec : Karlovy Vary	Kraj : Karlovarský		
Objednatel : Statutární město Karlovy Vary, Moskevská 21, 361 20			
Zakázka :			
Karlovy Vary, revitalizace oblasti kolem Hlávkovy ulice Ochrana trubky HDPE UPC		Datum :	05/2013
		Stupeň :	DSP
		Formát :	2x A4
		Zak. číslo :	
Popis :	POLOHOPISNÝ VÝKRES		Měřítko : 1:500
			Výkres : 1