

Vzorové řešení pracovního místa na komunikaci:

Oprava opěrné zdi a komunikace bude probíhat po částech, v krátkých úsecích, vždy jen na jedné straně vozovky.


Standardní pracovního místo v délce max. 50m.

Zúžení vozovky na jeden jízdní pruh šířky min. 2,75m.

Dopravní značení A15, B21a, B20a, B26.

Vzhledem k podélnému spódu 7% úprava přednosti P7, P8.

Podélná uzávěra Z4, příčná uzávěra Z2, C4a.

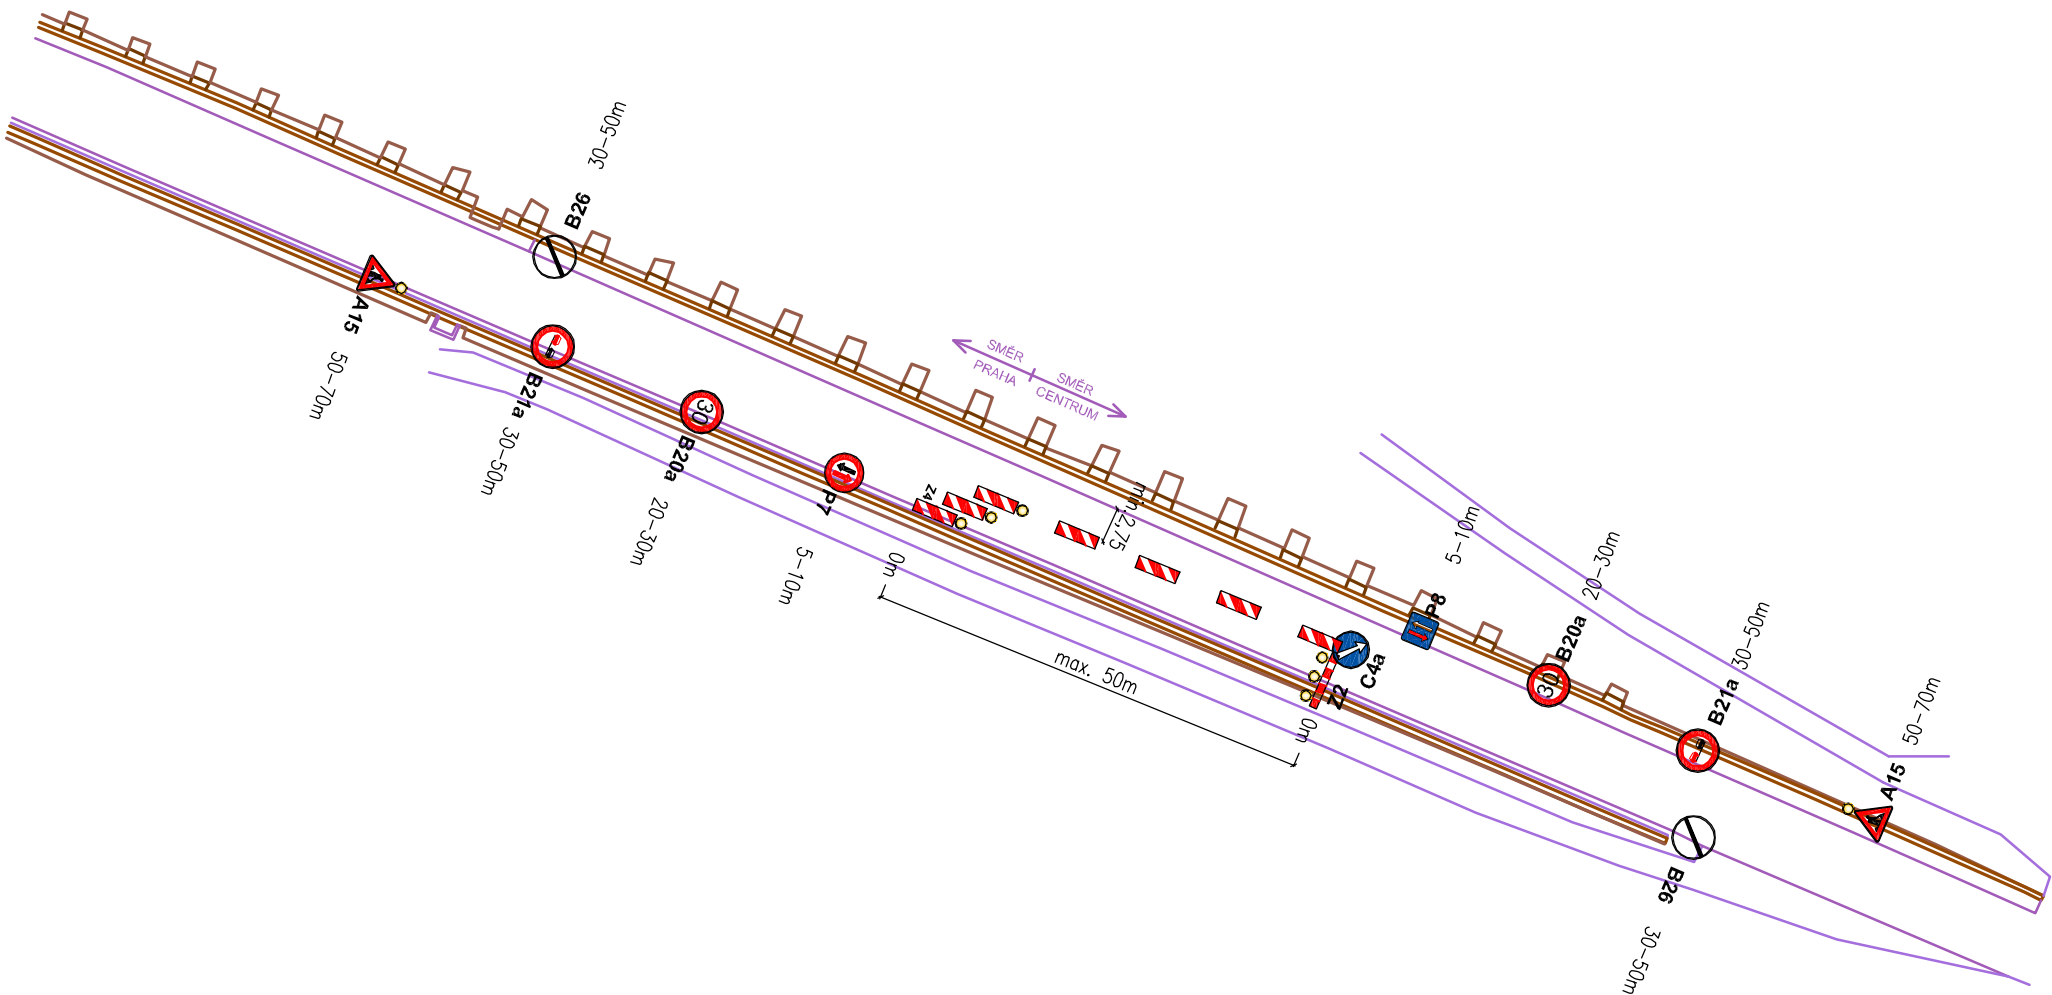

AKCE:

OPRAVA OPĚRNÉ ZDI
v ulici Pražská silnice v Karlových Varech
parcely č. 816/1, 3215/1, 3177/1 v k.ú. Karlovy Vary

OBJEDNATEL:

Statutární město Karlovy Vary, Moskevská 2035/21, Karlovy Vary

ZPRACOVATEL:



PROJEKTOVÁ A STATICKÁ KANCELÁŘ

Ing. Milošlav Čáp, Ph.D., Blatenská 2306, 430 03 Chomutov

tel/fax: +420474620154, e-mail: povoing@povoing.cz, www.povoing.cz

STUPEŇ:

PD podle přílohy č. 5 k vyhlášce č. 499/2006 Sb.

KRAJ:

KARLOVARSKÝ

MĚSTO:

KARLOVY VARY

DATUM:

03/2014

ZAKÁZKA:

015-01-13

ČÁST:

DOKUMENTACE OBJEKTU - SO 01

D.1.6

DOPRAVNÍ ŘEŠENÍ

KONTROLOVAL:

PARÉ: