


549.00 m n.m.
546.00 m n.m.
547.00 m n.m.
546.00 m n.m.
546.00 m n.m.
544.00 m n.m.
544.00 m n.m.
545.00 m n.m.
542.00 m n.m.
541.00 m n.m.
540.00 m n.m.
539.00 m n.m.
538.00 m n.m.
537.00 m n.m.
536.00 m n.m.
535.00 m n.m.
534.00 m n.m.
533.00 m n.m.
532.00 m n.m.
531.00 m n.m.
530.00 m n.m.
529.00 m n.m.
528.00 m n.m.
527.00 m n.m.
526.00 m n.m.
525.00 m n.m.
524.00 m n.m.


PLOCHA PILÍŘU - 1,050 m²
PLOCHA STĚNU SVAHU - 1,350 m²
PLOCHA STĚNU U KOMUNIKACE - 225 m²

POHLED NA PRAVOU STRANU M 1:200

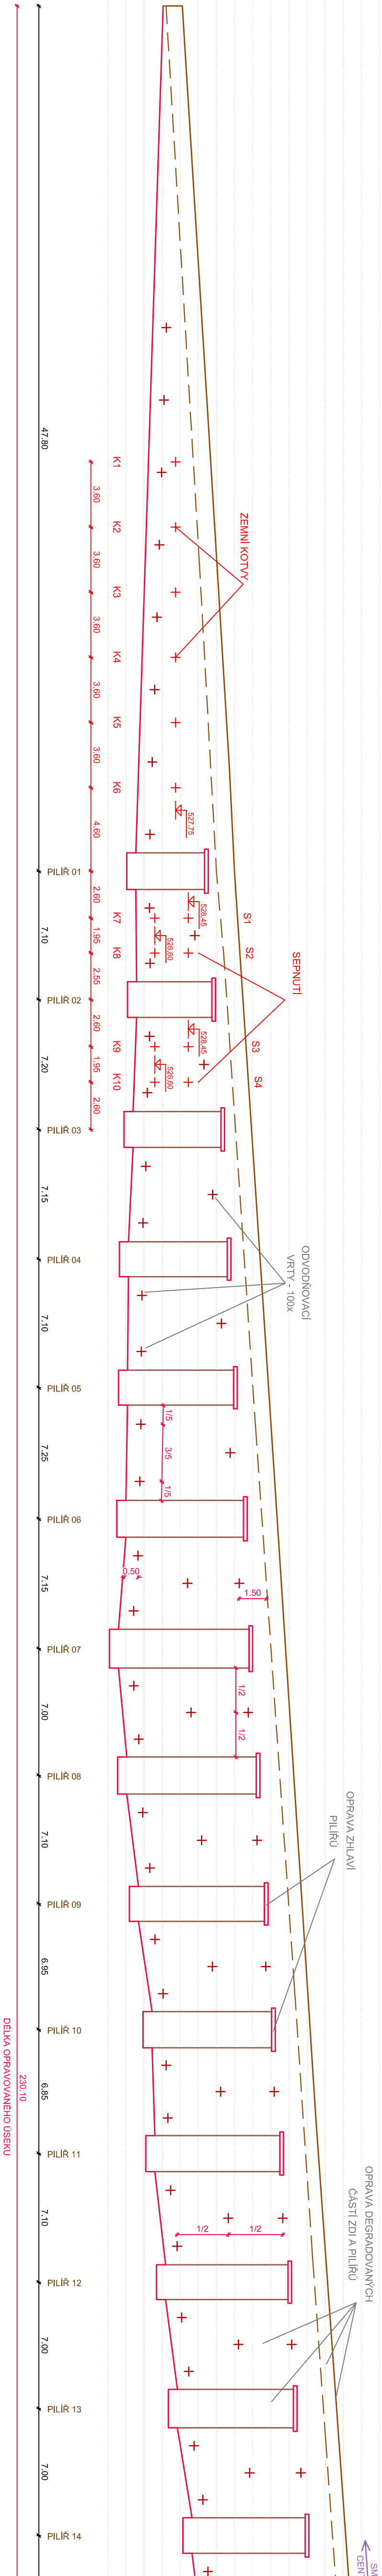

A DEGRADOVANÝCH
STĚ ZDI A PILÍŘU

ODSTRANĚNÍ ZATRAVNĚNÍ, HUSNUSU A ZEMLINY
PROVEDENÍ KAMENNÉ DLAŽBY
A KAMENNÝCH SPADÍŠT

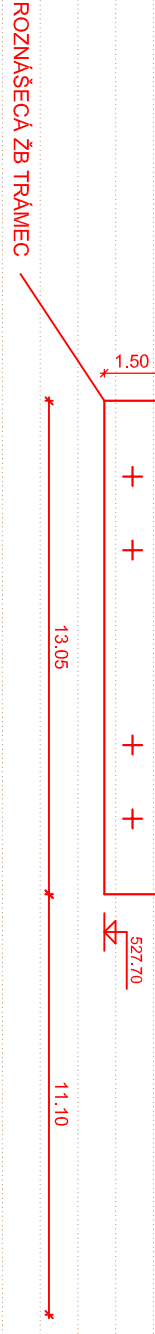

ROURA 13	10.90
ROURA 12	8.95
ROURA 11	8.90
ROURA 10	9.65
ROURA 09	7.80
ROURA 08	9.50
ROURA 07	9.95
ROURA 06	9.65
ROURA 05	8.80
ROURA 04	11.10
ROURA 03	11.95
ROURA 02	11.90
ROURA 01	

AKCE:

OPRAVA OPĚRNÉ ZDI
v ulici Pražská silnice v Karlových Varech
parcely č. 816/1, 3215/1, 3177/1 v k.ú. Karlovy Vary

OBJEDNATEL:

Statutární město Karlovy Vary, Moskevská 2035/21, Karlovy Vary

ZPRACOVATEL:

PROJEKTOVÁ A STATICKÁ KANCELÁŘ
Ing. Milošlav Čáp, Ph.D., Blatenská 2306, 430 03 Chomutov
tel/fax: +420474620154, e-mail: povodng@povodng.cz, www.povodng.cz



STUPEŇ:
PD podle přílohy č. 5 k vyhlášce č. 499/2006 Sb.

KRAJ:	MĚSTO:	DATUM:	ZKAZKA:
KARLOVSKÝ	KARLOVY VARY	03/2014	015-01-13

ČÁST:
DOKUMENTACE OBJEKTU - SO 02

D.2.5
POHLEDY

KONTROLOVAL:

PARÉ: