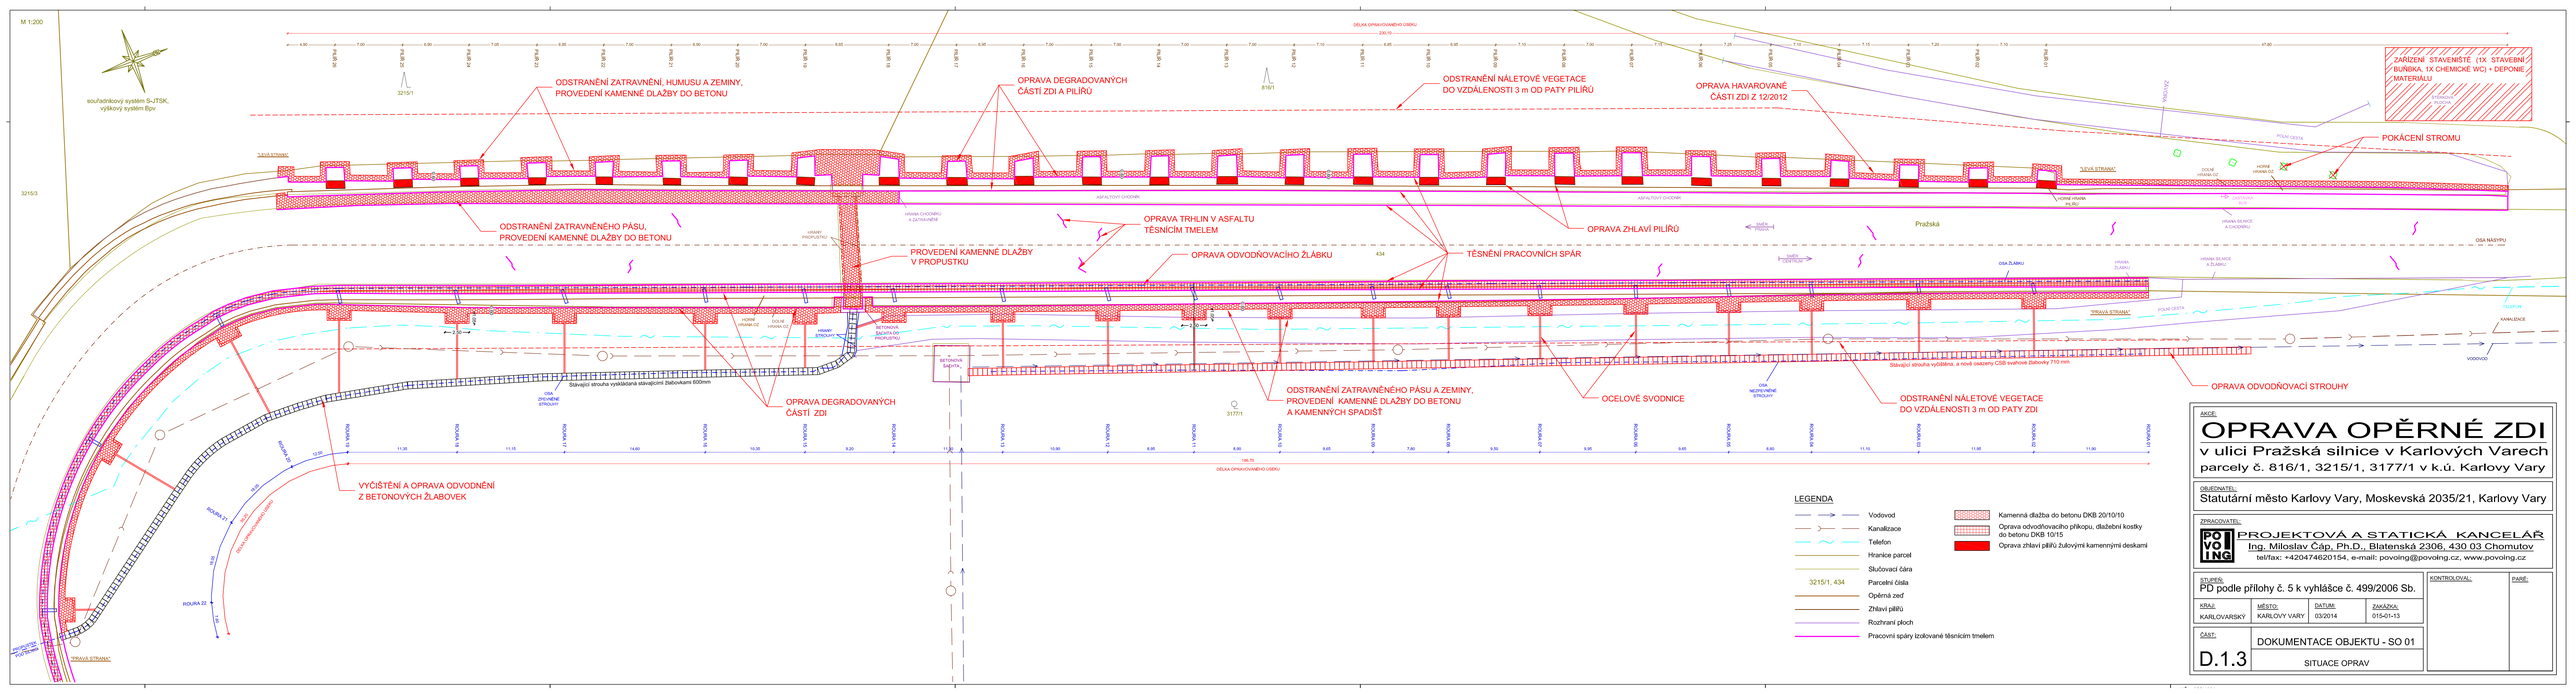

AKCE:

OPRAVA OPĚRNÉ ZDI

v ulici Pražská silnice v Karlových Varech

parcely č. 816/1, 3215/1, 3177/1 v k.ú. Karlovy Vary

OBJEDNATEL:
Statutární město Karlovy Vary, Moskevská 2035/21, Karlovy Vary

ZPRACOVATEL:

PROJEKTOVÁ A STATICKÁ KANCELÁŘ
Ing. Miloslav Čap, Ph.D., Blatenská 2306, 430 03 Chomutov
tel/fax: +420474620154, e-mail: povoing@povoing.cz, www.povoing.cz

STUPEŇ:
PD podle přílohy č. 5 k vyhlášce č. 499/2006 Sb.

KRAJ:	MĚSTO:	DATUM:	ZAKÁZKA:
KARLOVARSKÝ	KARLOVY VARY	03/2014	015-01-13

KONTROLOVAL: | PARE:

ČÁST:
D.1.3

DOKUMENTACE OBJEKTU - SO 01

SITUACE OPRAV