OPRAVA PROPUSTKU M 1:50
Pohled

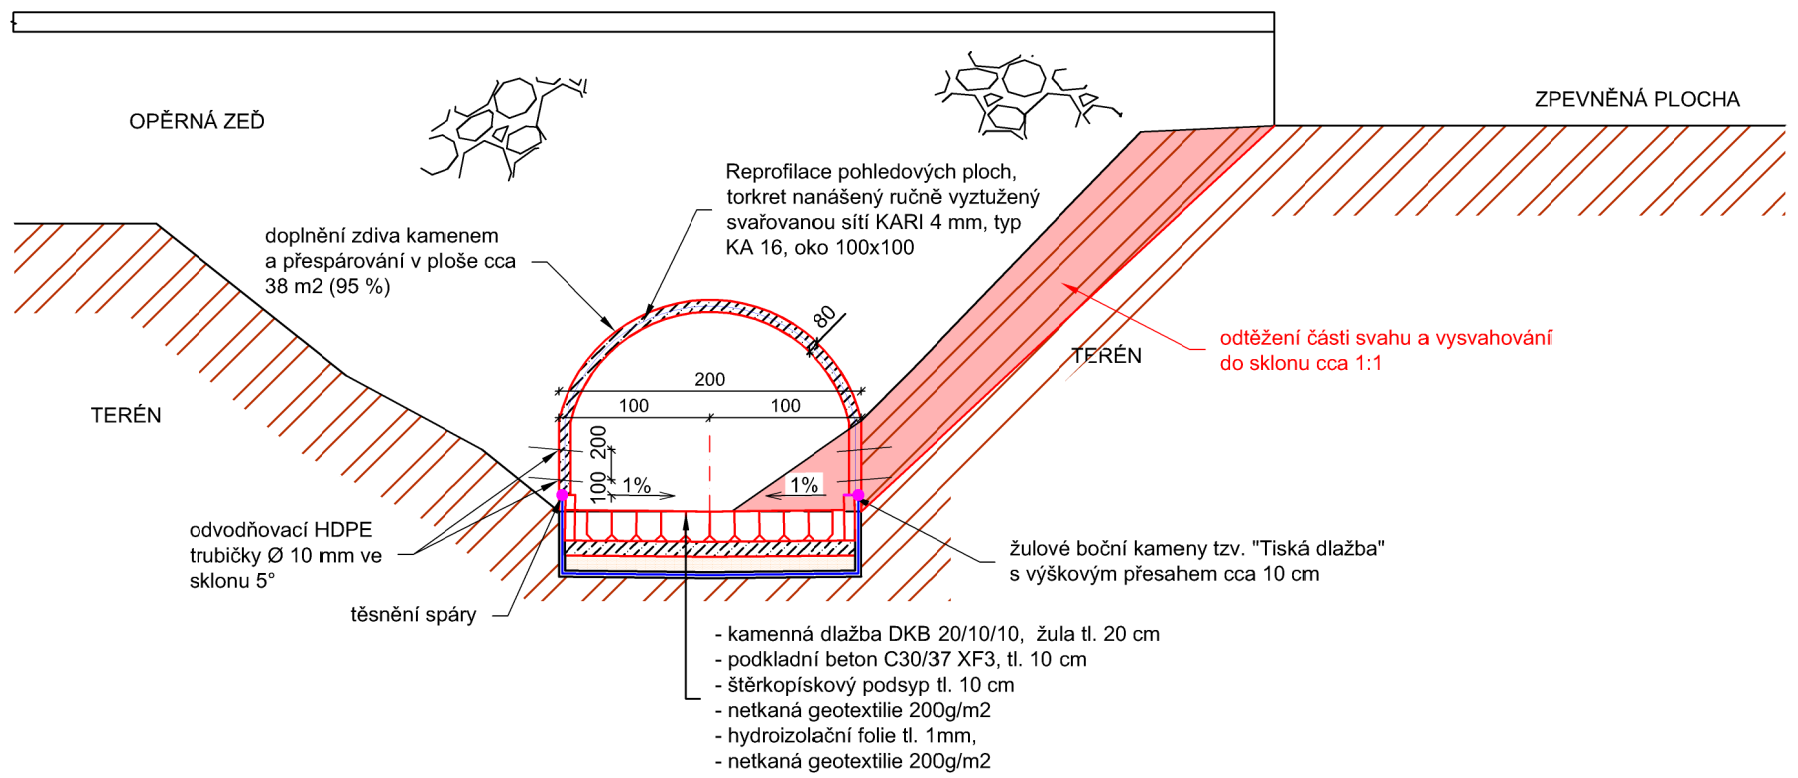

OPRAVA PROPUSTKU M 1:50
Řez A - A'

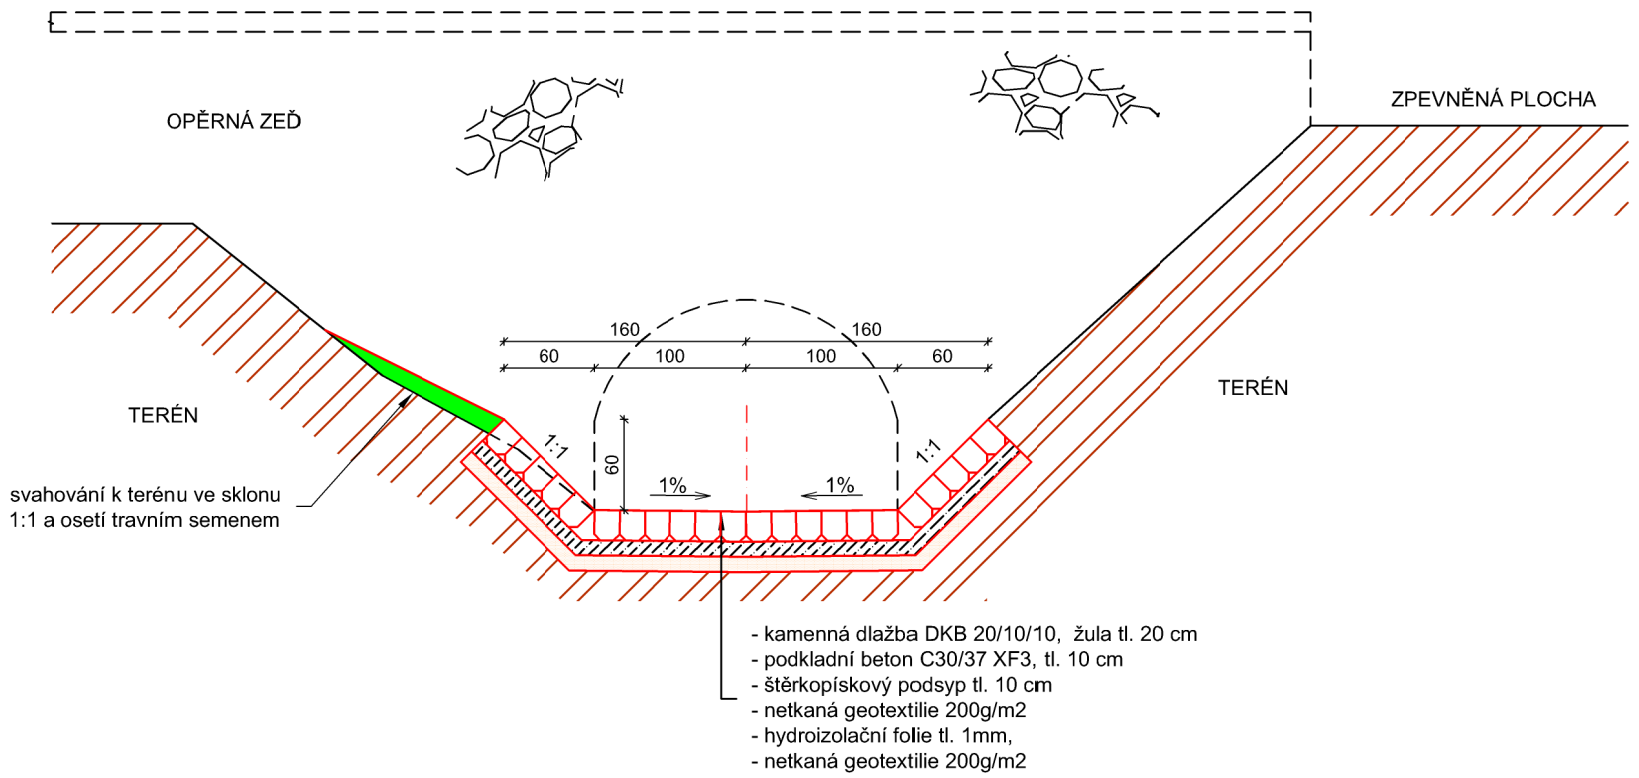

DRENÁŽNÍ JÍMKA A POTRUBÍ M 1:50

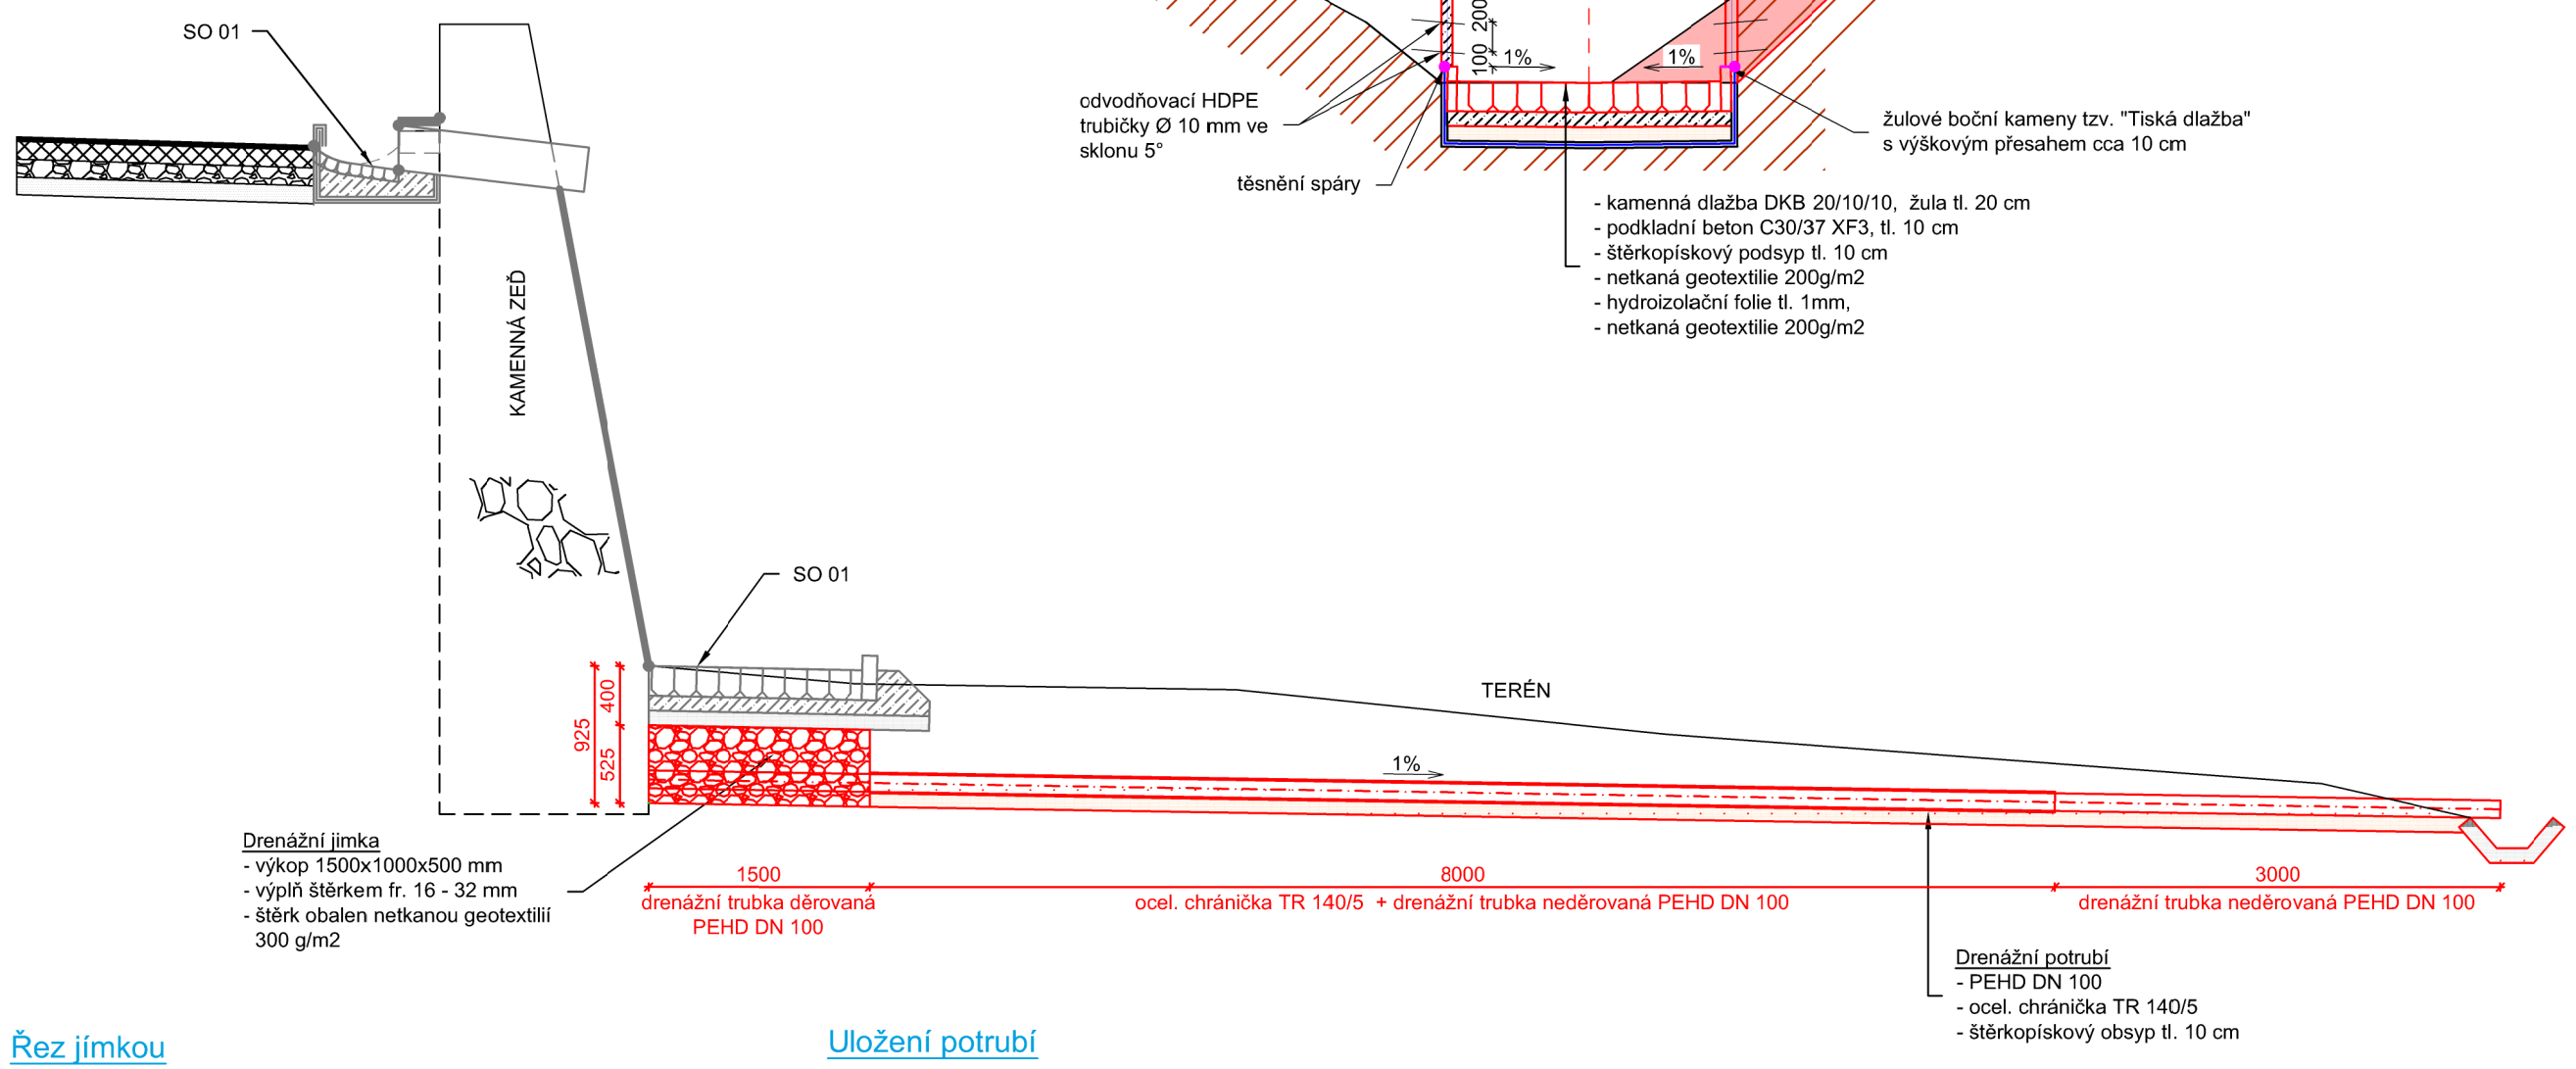

Řez jímkou

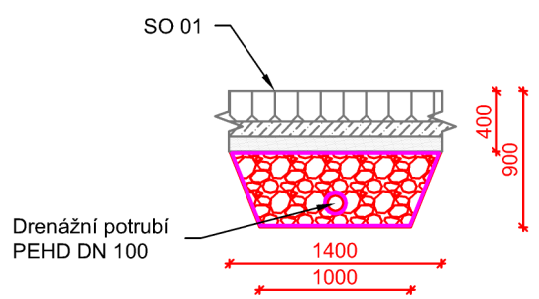

Uložení potrubí

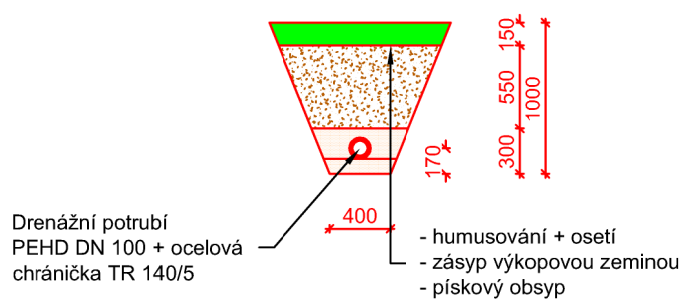

AKCE:

OPRAVA OPĚRNÉ ZDI

v ulici Pražská silnice v Karlových Varech

parcely č. 816/1, 3215/1, 3177/1 v k.ú. Karlovy Vary

OBJEDNATEL:

Statutární město Karlovy Vary, Moskevská 2035/21, Karlovy Vary

ZPRACOVATEL:

POVOING

PROJEKTOVÁ A STATICKÁ KANCELÁŘ

Ing. Miloslav Čáp, Ph.D., Blatenská 2306, 430 03 Chomutov

tel/fax: +420474620154, e-mail: povoing@povoing.cz, www.povoing.cz

STUPEŇ: PD podle přílohy č. 5 k vyhlášce č. 499/2006 Sb.

KRAJ:	MĚSTO:	DATUM:	ZAKÁZKA:
KARLOVARSKÝ	KARLOVY VARY	03/2014	015-01-13

KONTROLOVAL:

PARÉ:

ČÁST: D.3.3

DOKUMENTACE OBJEKTU - SO 03

DETAILY

Formát 630x297