



ÚPRAVA TRIBUNY

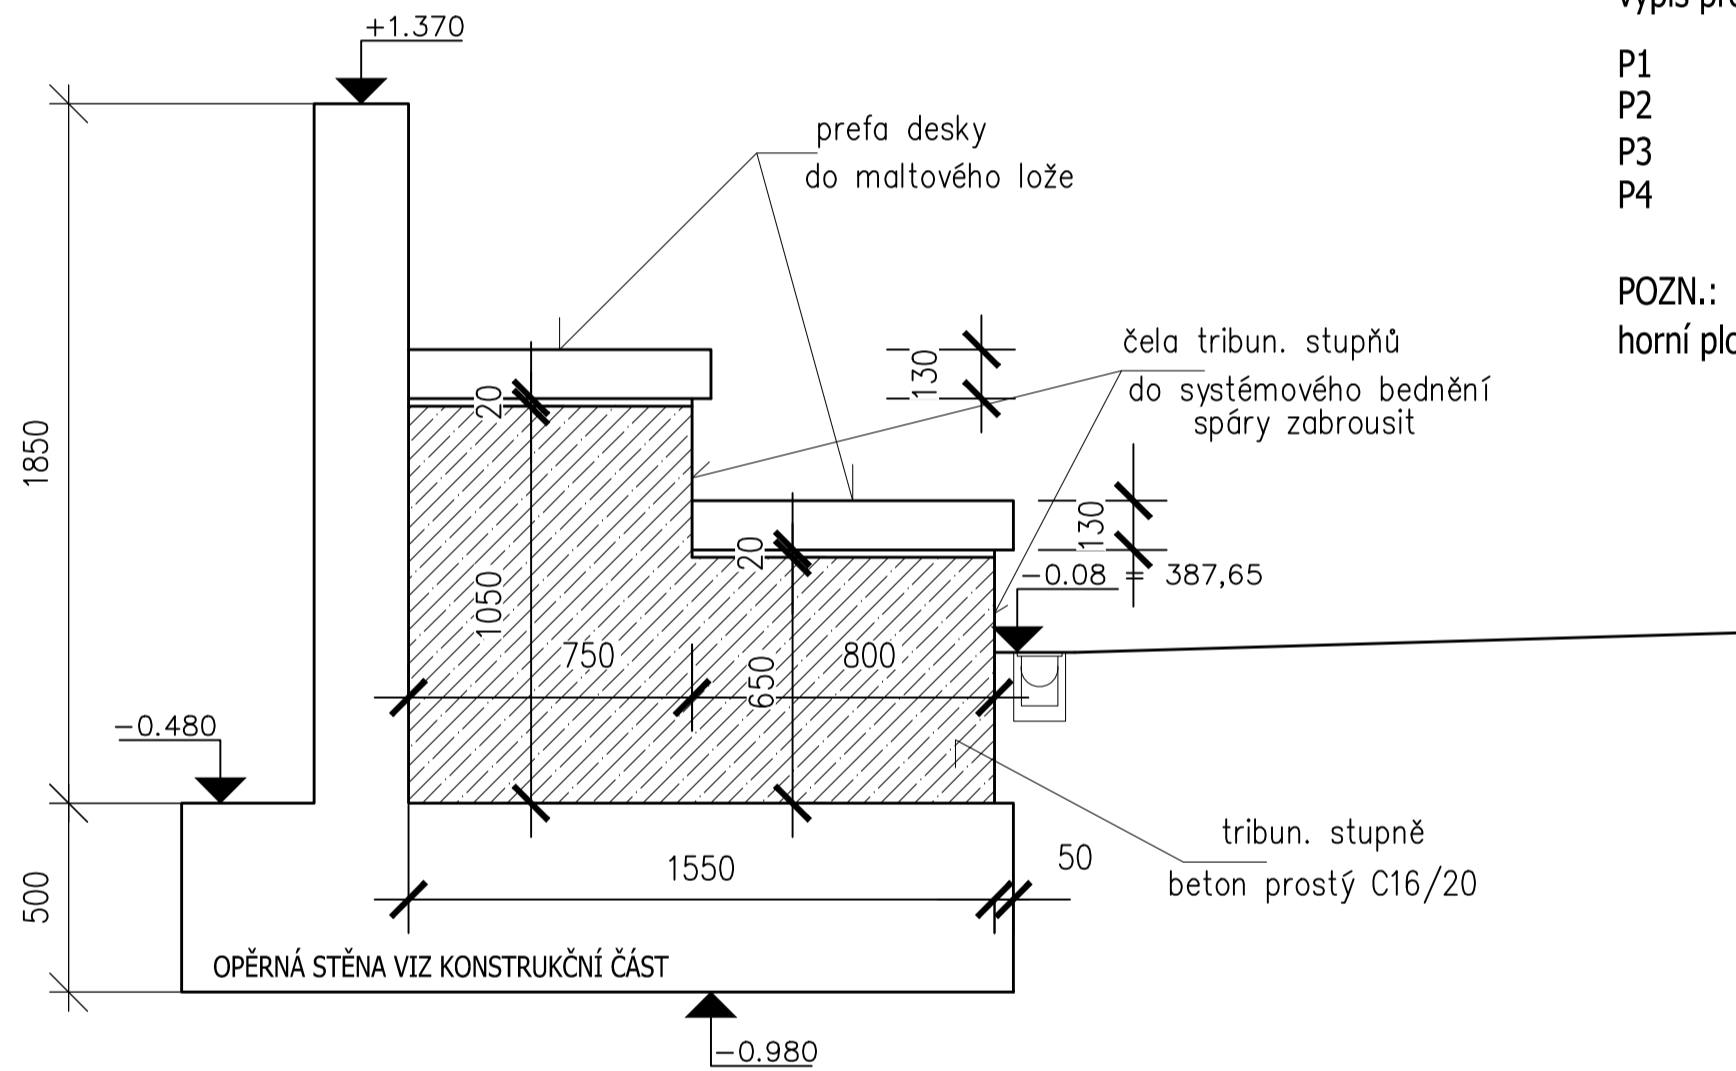


výpis prefa prvků

P1	850/5110/130	ks4
P2	850/6100/130	ks2
P3	800/5110/130	ks4
P4	800/6100/130	ks2

POZN.:
horní plocha hlazená, hrany zabroušené

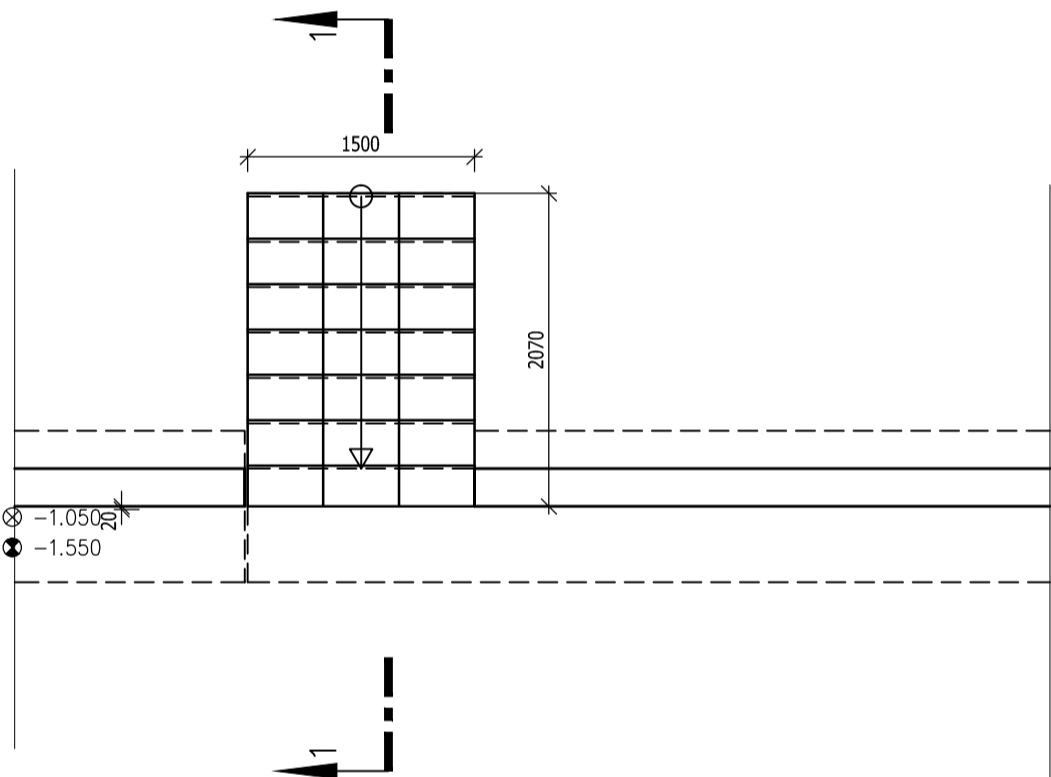

ÚPRAVA SCHODIŠTĚ OPĚRNÉ ZDI

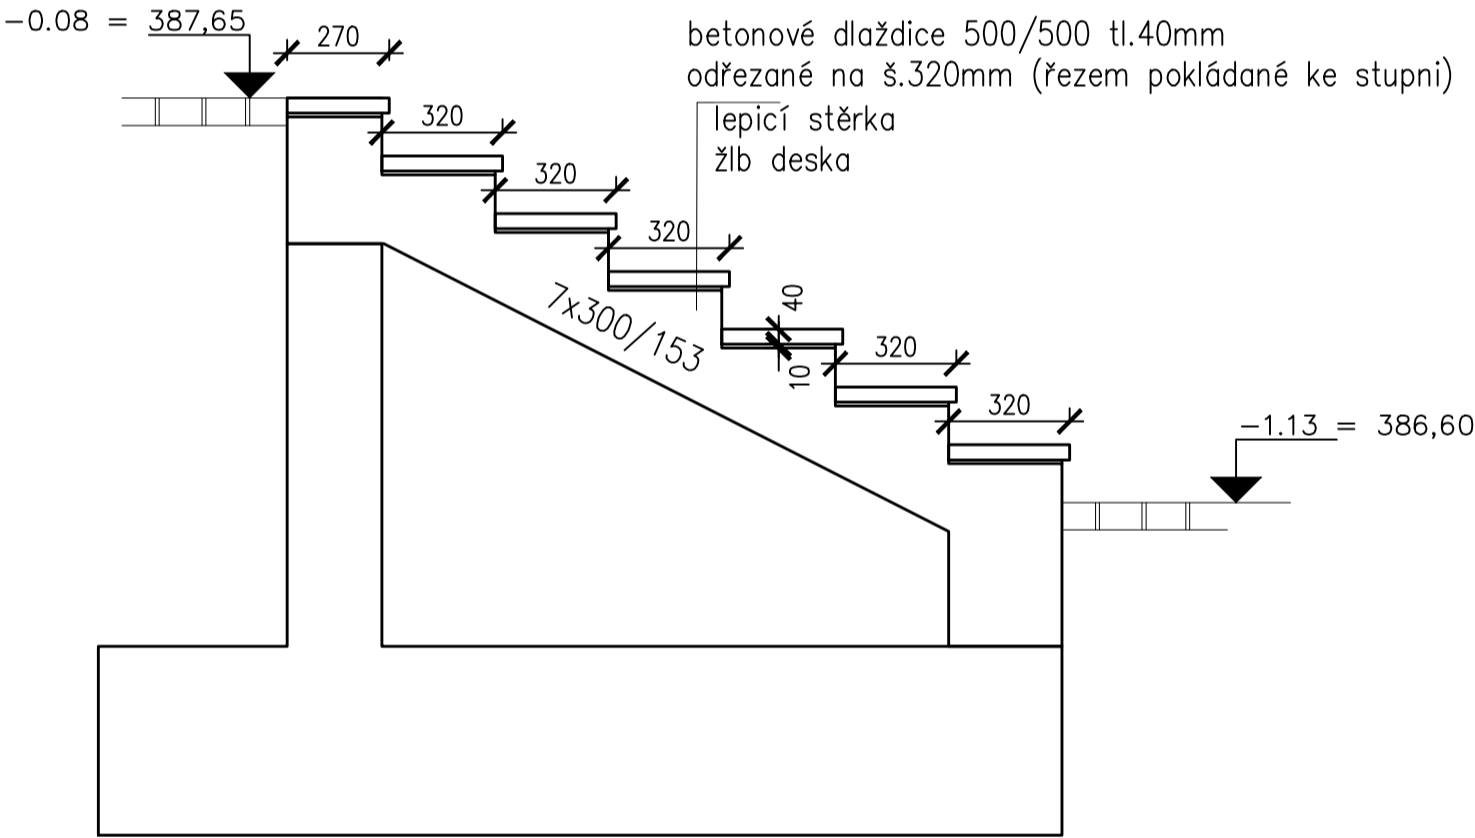

387,73m n.m. = ±0,000

BFB studio s.r.o.		Komunardů 3, Praha 7 IČO: 48535826	
investor	Město Karlovy Vary	č.zak.:	1/4/14
objednatel	Město Karlovy Vary	stupeň:	DPS
stavba		zodp.proj.:	Ing.arch.A.Buchta
		HIP:	Ing.Š.Bolcha
		vypracoval:	Ing.Š.Bolcha
objekt	SO.01 – víceúčelový bazén	datum:	04/2014
část	D.1.1 ARCH.STAVEBNÍ	mět.:	1:50 1:25
název	TRIBUNA, SCHODIŠTĚ	č.výkr.	06
		č.paré	