

387,73m n.m. = ±0,000

**D.7**

<b><i>BFB studio</i></b> s.r.o.		Komunardů 3, Praha 7 IČO: 48535826		
investor	Město Karlovy Vary	č.zak.:	1/4/14	
objednatel	Město Karlovy Vary	stupeň:	DPS	
stavba	KARLOVY VARY – VENKOVNÍ BAZÉN	zodp.proj.:	Ing.arch.A.Buchta	
		HIP:	Ing.Š.Bolcha	
		vypracoval:	Ing.O.Havlíková	
		datum:	04/2014	
objekt	IO 07 – ZPEVNĚNÉ PLOCHY	měř.:	č.výkr.	č.paré
část	D.7. – ZPEVNĚNÉ PLOCHY			
název	IO 07–02 HŘIŠTĚ NA PLÁŽOVÝ VOLEJBAL			

# Venkovní bazén Karlovy Vary

## OBJEKT IO 07-02 HŘIŠTĚ NA PLÁŽOVÝ VOLEJBAL

### TECHNICKÁ ZPRÁVA

Hřiště na plážový volejbal je v severovýchodním rohu pozemku v rovinaté části a je orientováno od severu k jihu. Plocha hřiště bude 26x14m. Povrch hřiště tvoří propíraný jemný křemičitý písek zrnitosti 0,25mm (sklářský písek) v mocnosti 30cm. Pod touto vrstvou bude položena separační geotextílie.

Podkladní vrstva bude (zdola):

- makadam fr. 90-120 tl.30cm
- štěrkodrt' fr. 32-63 tl.30cm.

Podloží bude odvodněné drenáží, která je svedena do vsakovací drenážní rýhy..

Základy pro sloupky budou z prostého betonu 50x50 cm betonované do hloubky 100cm. Horní úroveň základů bude končit pod vrstvou geotextílie, tzn. že budou překryty celou vrstvou jemného písku v tl. 30cm. V základech již budou zabetonovaná pouzdra pro vlastní osazení demontovatelných sloupků.

Součástí hřiště je tedy i kompletní vybavení sloupky s pouzdry a sítí.

Hřiště je olemováno záhonovými obrubníky zapuštěnými na +50mm, které oddělují pískový povrch od travnatého. Za obrubníky je travnatý pruh šířky 1m a za ním navazuje dle terénní modelace svah násypu nebo výkopu ve sklonu 1:2 – 1:3.


Hřiště má kolem zvýšené oplocení, viz samostatný objekt IO 06.

zpracovali:




Ing. Olga Havlíková, Ing. Štefan Bolcha

# KARLOVY VARY - VENKOVNÍ BAZÉN
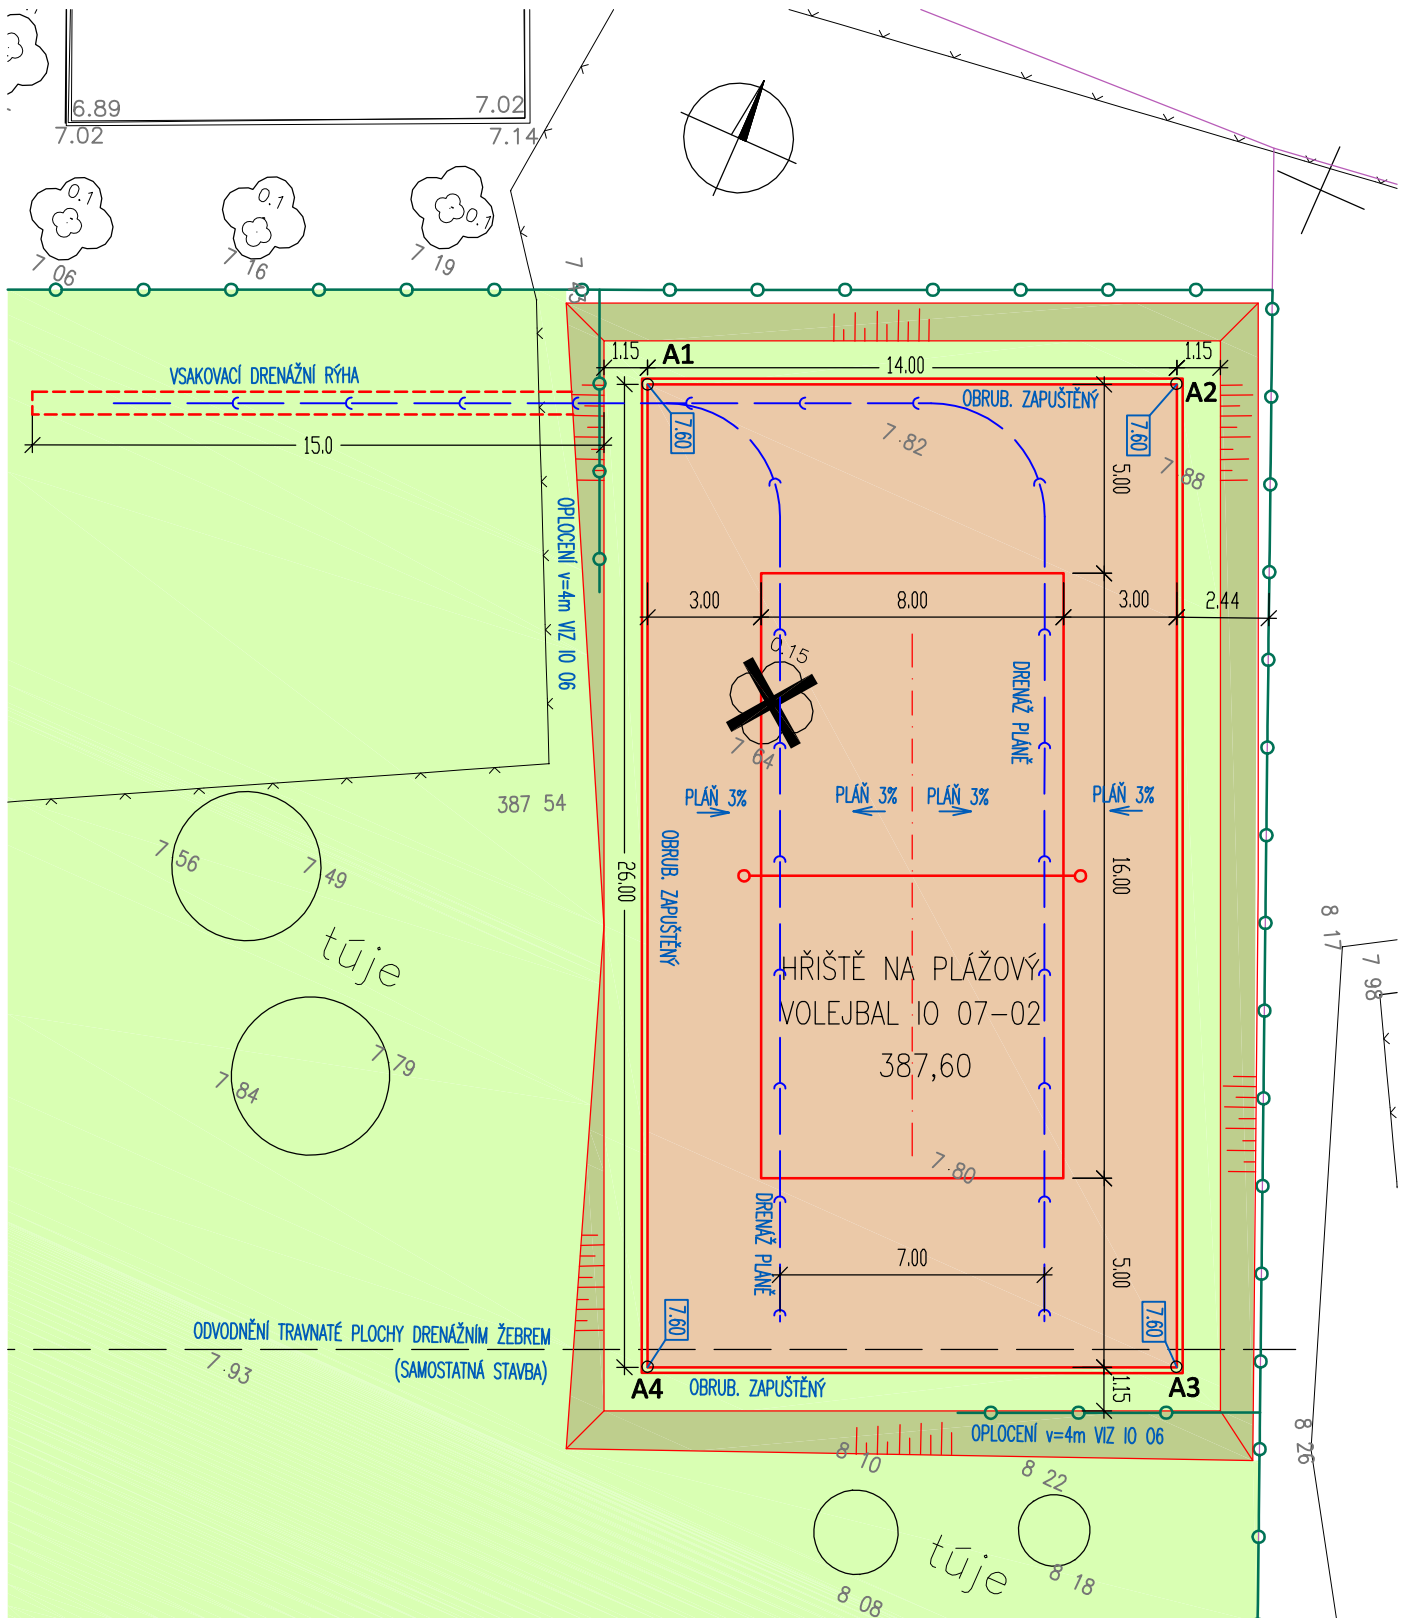
## IO 07-02 HŘIŠTĚ NA PLÁŽOVÝ VOLEJBAL

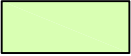

### LEGENDA PLOCH:

	ÚPRAVY TERÉNU - TRÁVNÍK
	ÚPRAVY TERÉNU - SVAHY 1:2 až 1:3
	PRANÝ PÍSEK NEHUTNĚNÝ

### SOUŘADNICE VYTYČ.BODŮ:


A1:	X = 851864.173	Y = 1011511.939
A2:	X = 851851.384	Y = 1011506.242
A3:	X = 851840.803	Y = 1011529.992
A4:	X = 851853.592	Y = 1011535.689

STIHLACE 1:200

# KARLOVY VARY - VENKOVNÍ BAZÉN

IO 07-02 HŘIŠTĚ NA PLÁŽOVÝ VOLEJBAL

## SCHEMA PŘÍČNÉHO USPOŘÁDÁNÍ

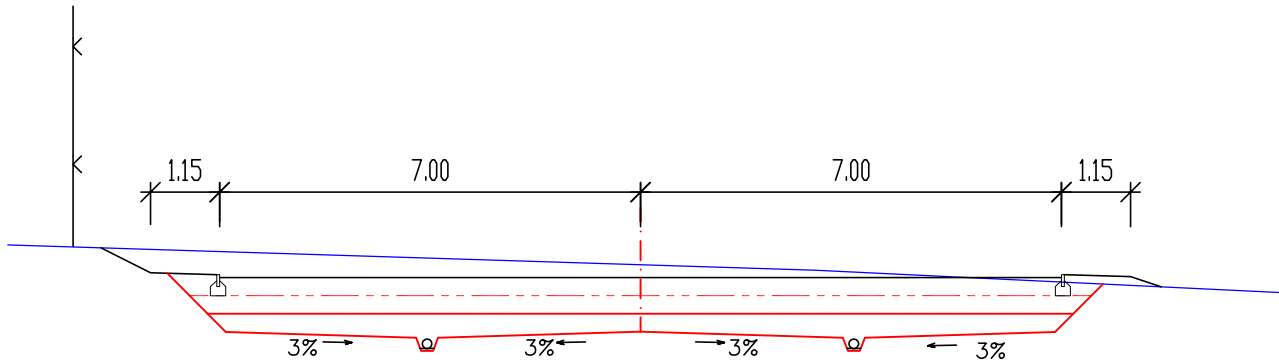

## DETAIL PŘÍČNÉHO ŘEZU 1: 100

