



OPĚRNÁ STĚNA OP2

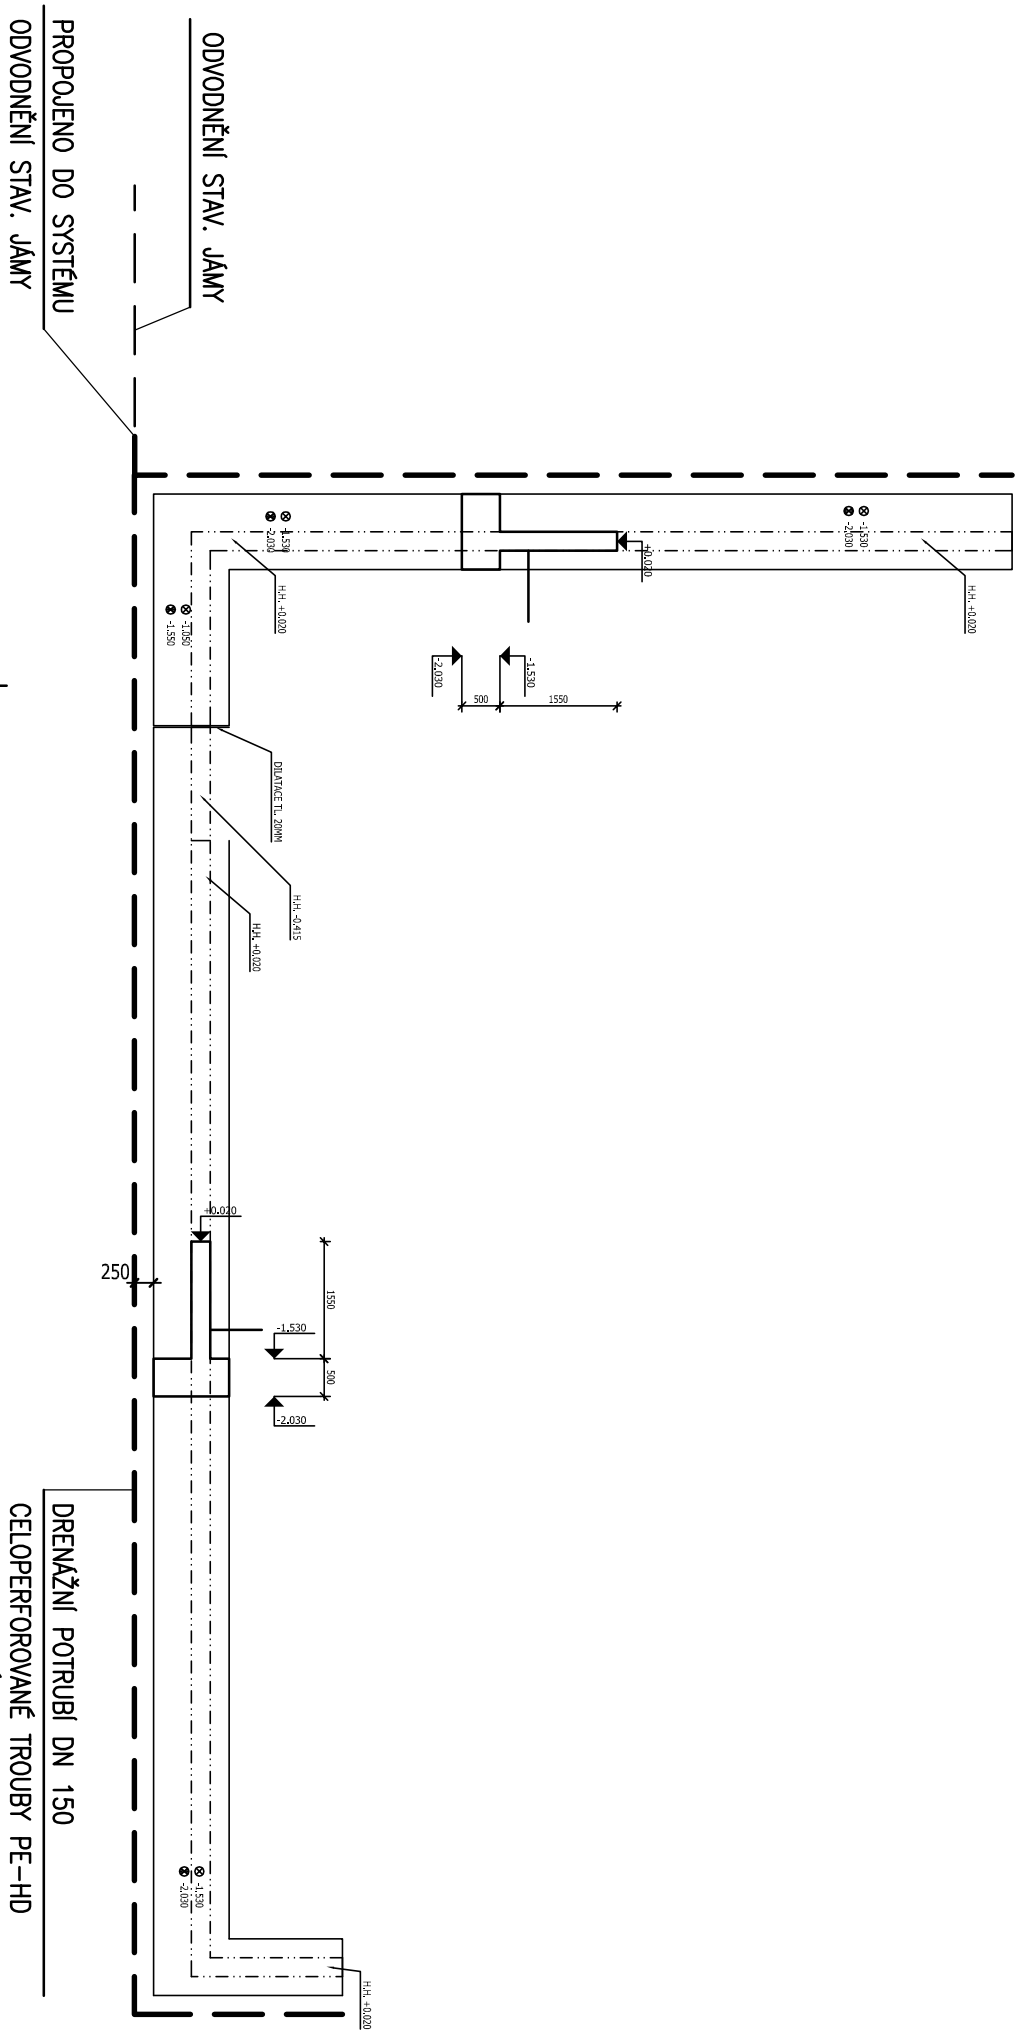

OPĚRNÁ STĚNA OP1

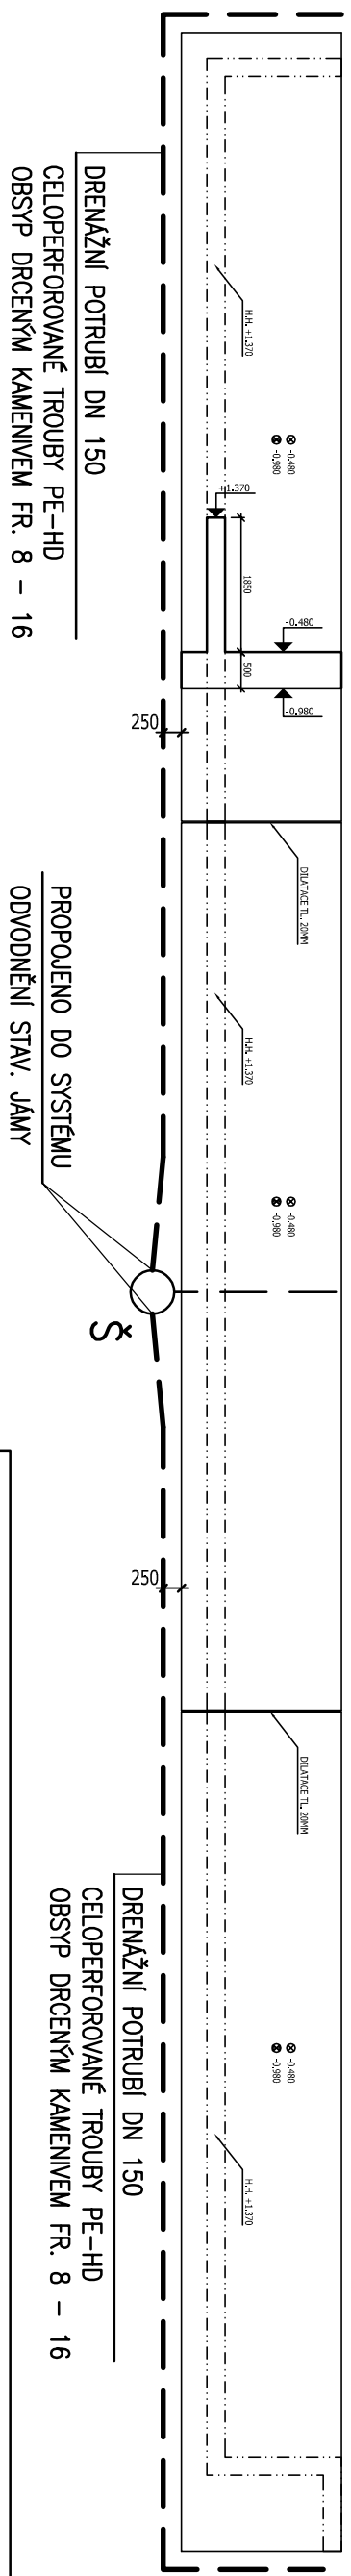

BFB studio s.r.o.		Kommunardu 3, Praha 7 IČO: 48535826	
investor	Město Karlovy Vary	č.zak.:	1/4/14
objednatel	Město Karlovy Vary	stupeň:	DPS
stavba		zodp.poj.:	Ing.arch.A.Buchta
		HIP:	Ing.Š.Bolcha
		vpracovali:	Ing. Ivan Forejt
objekt	SO 01 – VÍCEÚČELOVÝ BAZÉN	datum:	04/2014
část	D.1.4.1 – ZDRAVOTECHNIKA	měř.:	č.výkr.
název	ODVODNĚNÍ RUBU OPĚRNÉ STĚNY – PŮDORYS		č.poré
	1:100	D.1.4.1.05	