




pohled severní

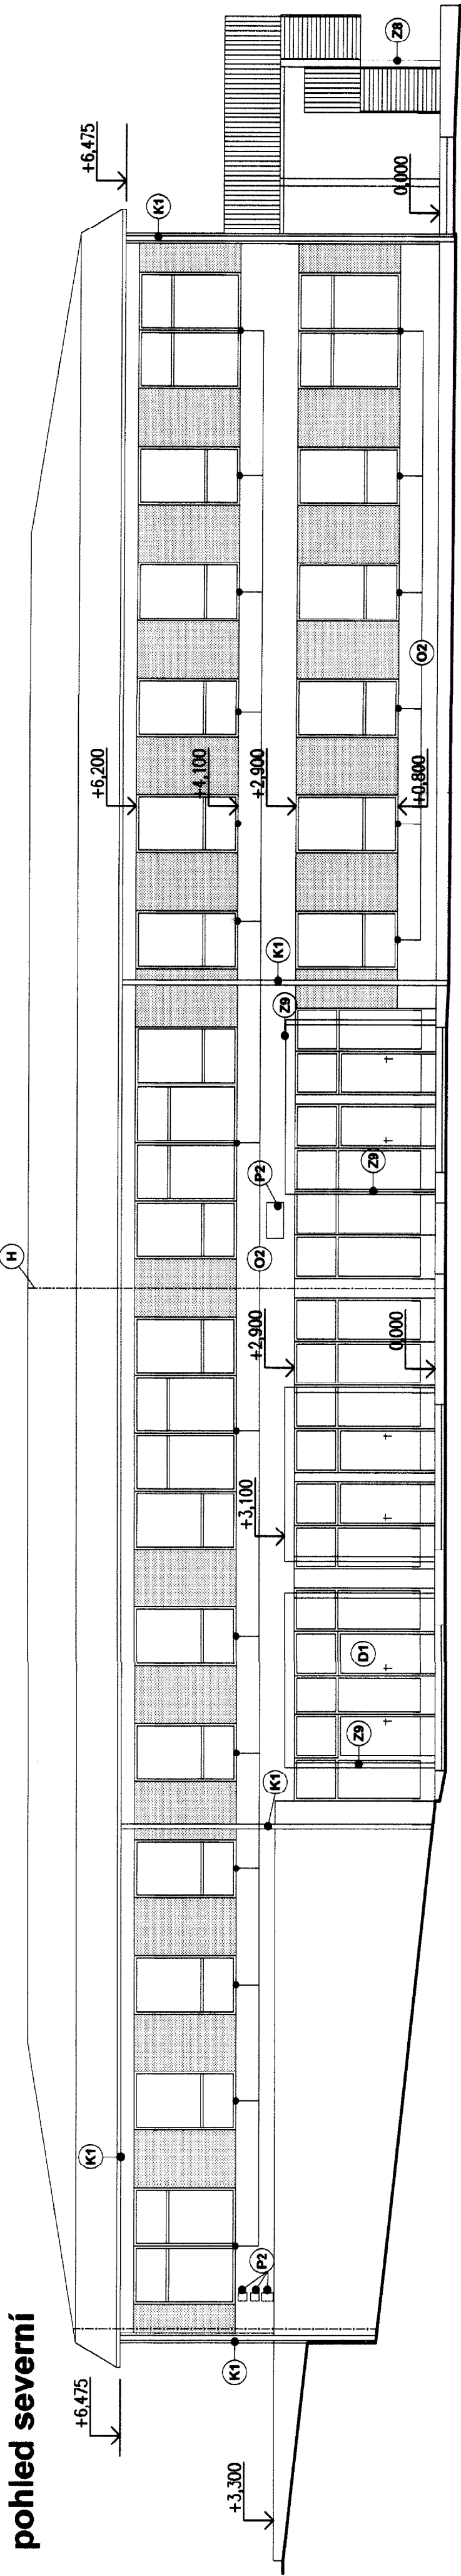

pohled jižní

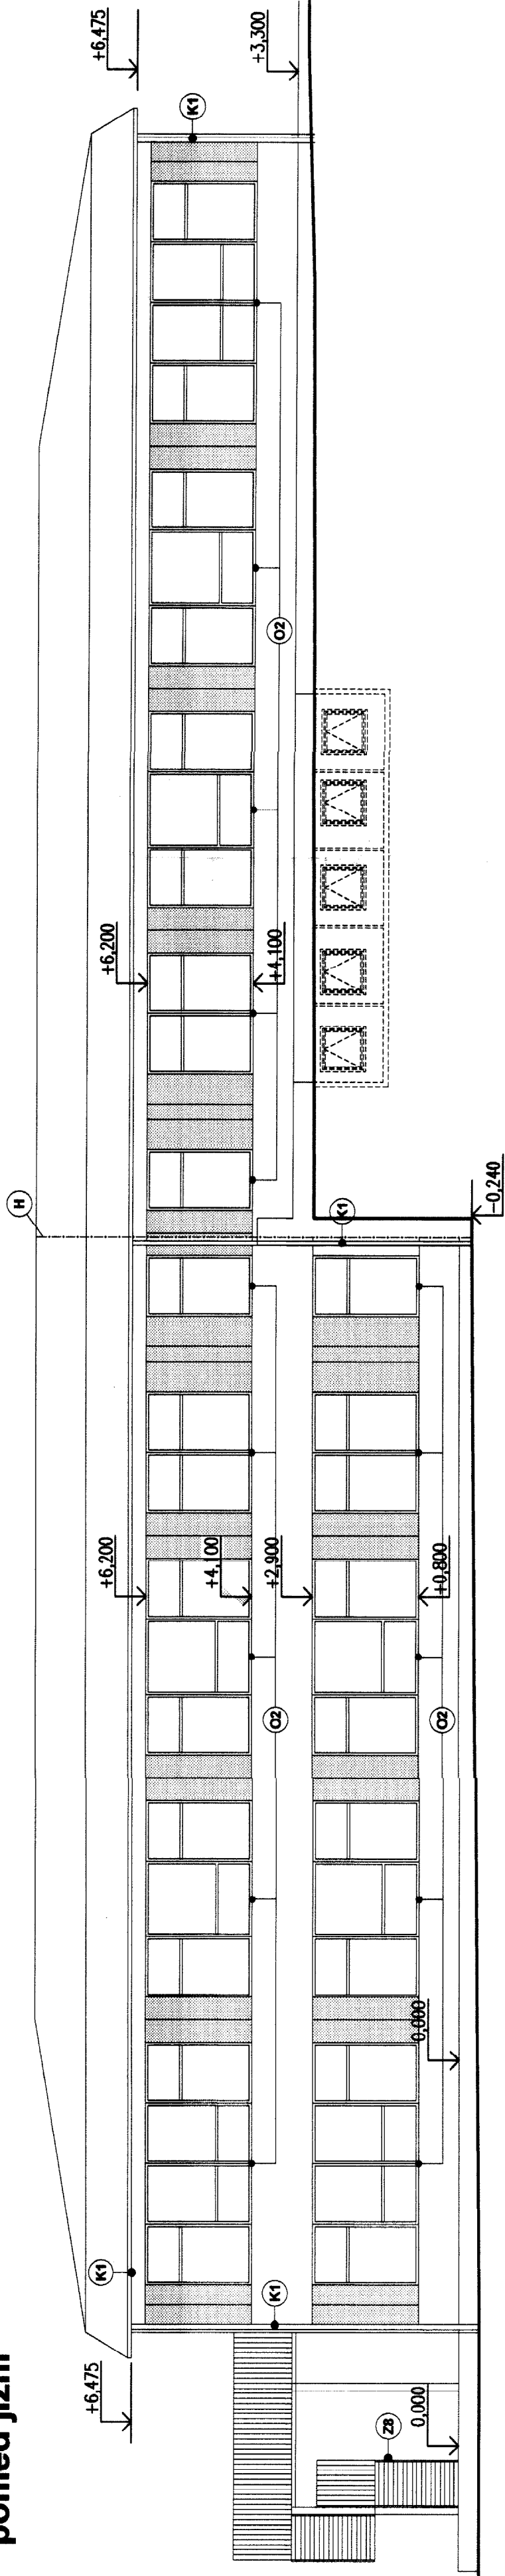


pohled východní

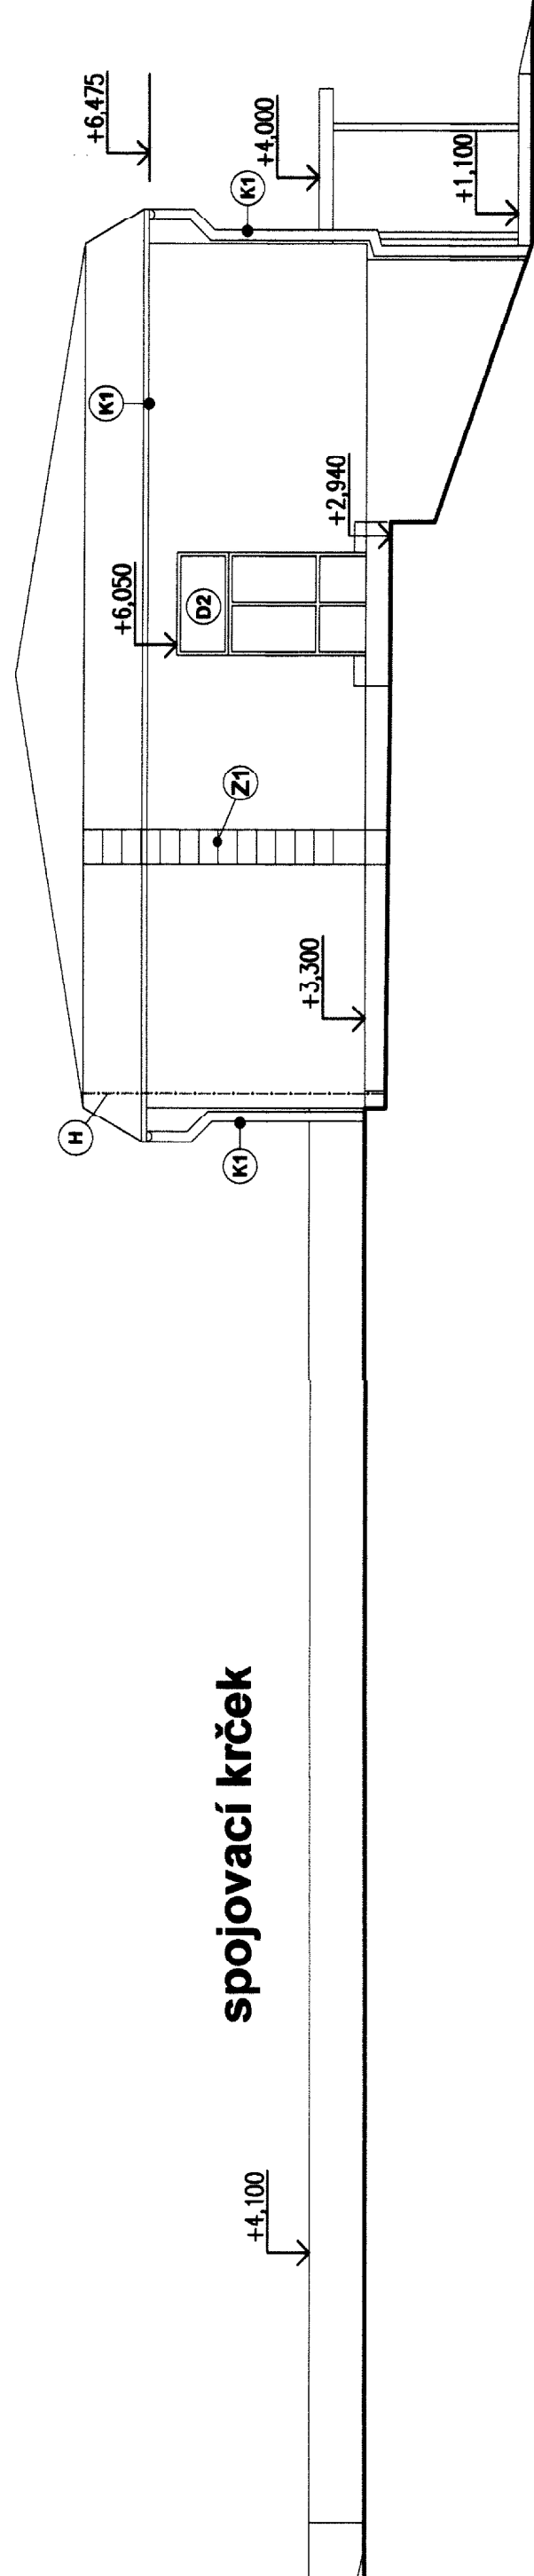

spojovací krček


pohled západní

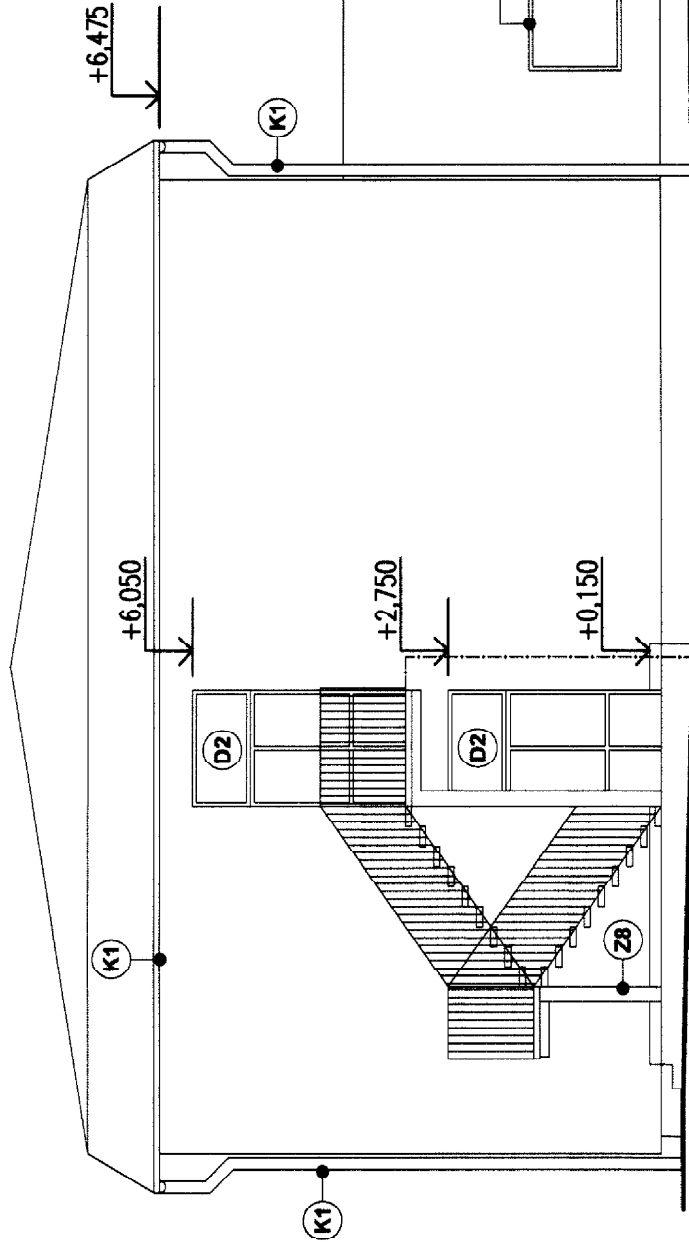


spojovací krček

LEGENDA:

- O1 - OKNA PLASTOVÁ
O2 - OKNA DŘEVĚNÁ
D1 - DVĚŘE OCELOVÉ
D2 - DVĚŘE DŘEVĚNÉ
K1 - KLEMPÍŘSKÉ PRVKY
Z1 - ŽEBŘÍKY NA STŘECHU
Z2 - ANTÉNY
Z3 - MRŽE NA OKNECH
Z4 - VĚTRACÍ MRŽKA
Z5 - VĚTRACÍ KOMINEK
Z6 - SCHRANKY
Z7 - ZÁBRADÍ
Z8 - OCELOVÉ SCHODIŠTĚ
Z9 - ZASTŘEŠENÍ VSTUPU - OCELNOSNÁ KONK.
H - HRONOSVODEČ - KRABICE EL. ROZVODŮ
E2 - ZVONKY NA FASÁDĚ
E3 - FOTOLINKA
E4 - KRABICE EL. ROZVODŮ
E5 - ROZVODNÁ SKŘÍŇ
E6 - OSVĚTLENÍ NA FASÁDĚ
P1 - PLASTOVÝ KVĚTNÁČ
P2 - CEDULE NA FASÁDĚ
P3 - PLASTOVÉ ODVĚTRÁVACÍ MRŽKY

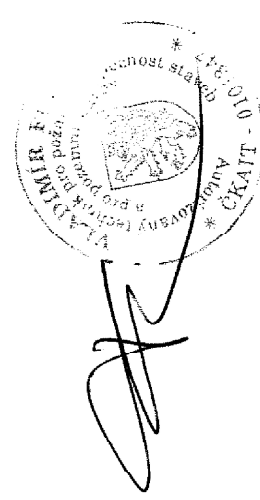

 RotaGroup		
ZODP. PROJEKTANT	KONTROLOVAL	KRESLIL
VLADIMÍR FUČÍK	ING. JOSEF BREJCHA	ING. TOMÁŠ LEHRL
KRAJ	KARLOVSKÝ	
INVESTOR: Město Karlovy Vary, Moskevská 21, 361 20 Karlovy Vary, IČ:00254657		
AKCE : STAVEBNÍ ÚPRAVY MŠ Mládežnická 862/6, Karlovy Vary		
Mládežnická 6		
360 05 Karlovy Vary - Rybáře		
B. STÁVAJÍCÍ STAV		
OBSAH :		
POHLED - BUDOVA SEVERNÍ		
Č. VÝK. 0		FORMÁT 6x44
B-01		MĚŘÍTKO 1:100
		DATUM VI/2010
		ÚČEL DSP
		OBJEKT -
		ARE

HIP	ZPO	VYPRACOVAL	KRESLIL	Č.PARE
	Ing. R. NOVOTNÁ	Ing. R. NOVOTNÁ		
MÍSTO	p.č. 399/45,399/46, k.ú. Rybáře			
INVESTOR	Statutární město K. Vary, Moskevská 21, K. Vary			
OBJEDNATEL	Statutární město K. Vary, Moskevská 21, K. Vary			
AKCE :	MŠ MLÁDEŽNICKÁ ZAJIŠTĚNÍ ENERGETICKÝCH ÚSPOR 2.MŠ KARLOVY VARY, o.p. MLÁDEŽNICKÁ 862/6			DATUM listopad 2013
OBJEKT:	S01 Zateplení			STUPEŇ DPS
DÍLČÍ ČÁST:	D1.1. Architektonicko-stavební řešení			FORMÁT 9x44
OBSAH:	Stávající stav - pavilon severní			MĚŘÍTKO 1:100
				Č.ŽAK. 201310
				PRÍLOHA Č. D1.1.02

ING. RENATA NOVOTNÁ
PROJEKTOVÁ A IDENTIFIKAČNÍ KANCELÁŘ
BLAHOŠLOVA 93/17, 360 09 KARLOVY VARY
IČ: 61792829