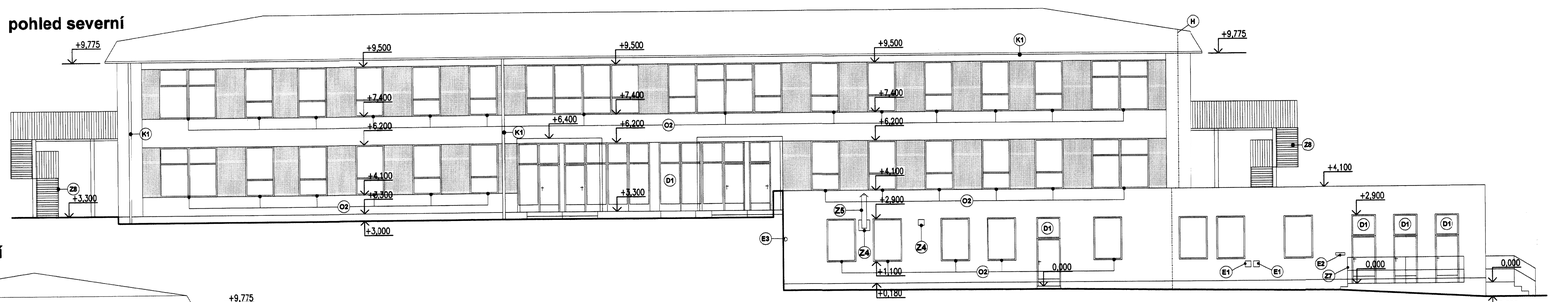

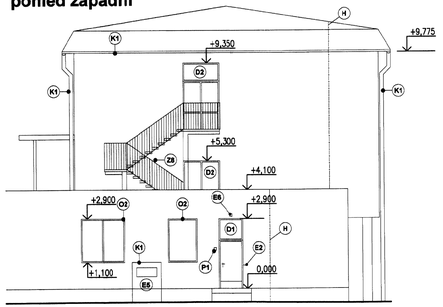

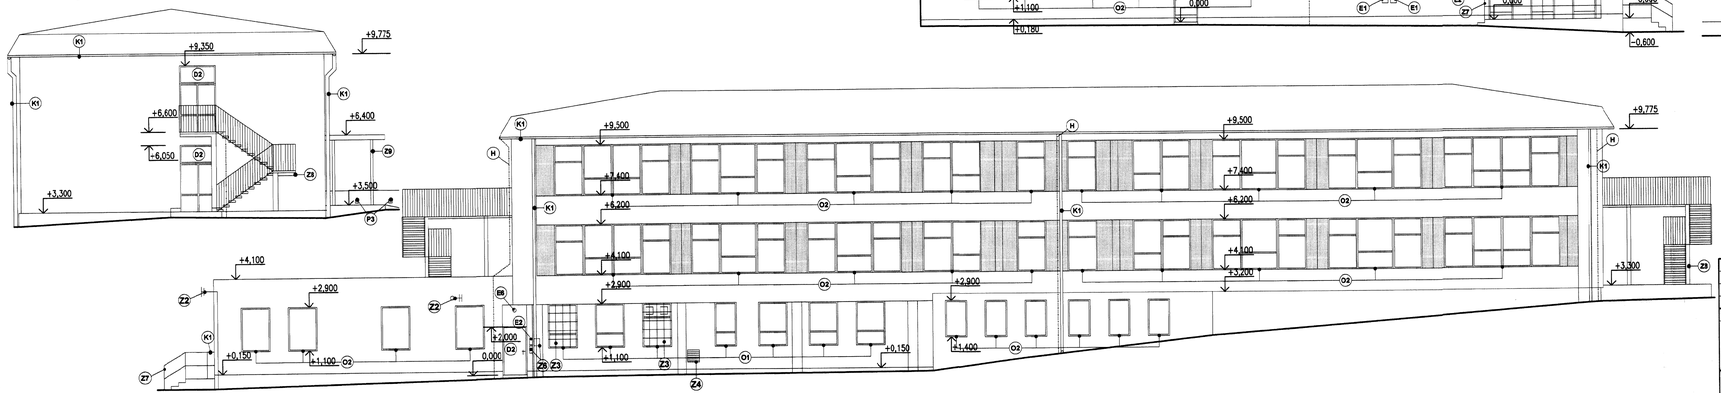

LEGENDA:

O1 - OKNA PLASTOVÁ
O2 - OKNA DŘEVĚNÁ

D1 - DVEŘE OCELOVÉ
D2 - DVEŘE DŘEVĚNÉ

K1 - KLEMPÍŘSKÉ PRVKY

Z1 - žebříky na střechu
Z2 - ANTÉNY
Z3 - MŘÍŽE NA OKNECH
Z4 - VĚTRACÍ MŘÍŽKA
Z5 - VĚTRACÍ KOMÍNEK
Z6 - SCHRÁNKY
Z7 - ZÁBRADLÍ
Z8 - OCELOVÉ SCHODIŠTĚ
Z9 - ZASTŘEŠENÍ VSTUPU - OCEL.NOSNÁ KONS.

H - HROMOSVODE1 - KRABICE EL. ROZVODŮ
E2 - ZVONKY NA FASÁDĚ
E3 - FOTOBUŇKA
E4 - KRABICE EL. ROZVODŮ
E5 - ROZVODNÁ SKŘÍŇ
E6 - OSVĚTLENÍ NA FASÁDĚ

P1 - PLASTOVÝ KVĚTINÁČ
P2 - CEDULE NA FASÁDĚ
P3 - PLASTOVÉ ODVĚTRÁVACÍ MŘÍŽKY

ZODP.PROJEKTANT	KONTROLOVAL	KRESLIL	RotaGroup
VLADIMÍR FUČÍK	ING. JOSEF BREJCHA	ING. TOMÁŠ LEHRL	
KRAJ: KARLOVARSKÝ			
INVESTOR: Město Karlovy Vary, Moskevská 21, 361 20 Karlovy Vary, IČ:00254657			FORMÁT 5xA4
AKCE : STAVEBNÍ ÚPRAVY MŠ Mládežnická 862/6, Karlovy Vary Mládežnická 6 360 05 Karlovy Vary - Rybáře B. STÁVAJÍCÍ STAV			MĚŘÍTKO 1:100
			DATUM VI./2010
			ÚČEL DSP
			OBJEKT -
OBSAH : POHLED - BUDOVA JIŽNÍ			Č.VÝKR. B-02 PARE 6

			ZOD.
			VYPRACOVAL Ing. R. NOVOTNÁ
			KRESLIL
			ČÁRE
			DATUM listopad 2009
			FORMÁT A3
			MĚŘÍTKO 1:100
			Č.ZAK. 201301
			PŘÍLOHA Č. D1.1.03

Stávající stav - pavilon jižní

OBJEKT: MŠ MLÁDEŽNICKÁ
AKCE : ZAJIŠTĚNÍ ENERGETICKÝCH ÚSPOR ZMĚNOU STAVEBNÍCH KONSTRUKCÍ A VÝPLNÍ OTVORŮ
OBJ.ČÁST: D1.1. Architektonicko-stavební řešení
OBSAH: 001 Zadání
MĚŘÍTKO: 1:100
FORMÁT: A4

INVESTOR: Statutární město K. Vary, Moskevská 21, K. Vary
OBJEDNATEL: Statutární město K. Vary, Moskevská 21, K. Vary
MÍSTO: k.ú. 659143,659194, k.ú. Rybáře

ING. RENATA NOVOTNÁ
PROJEKTOVÁ A INŽENÝRSKÁ KANCELÁŘ
SLAVOJOVA 31/17, 360 09 KARLOVY VARY